

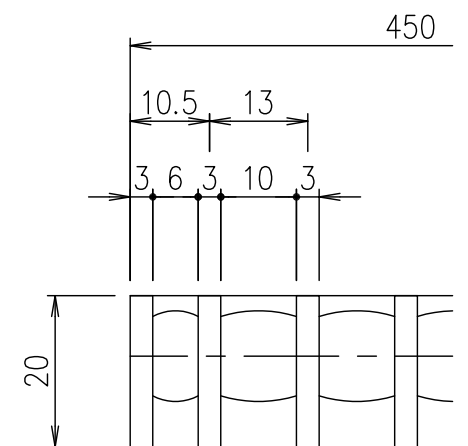


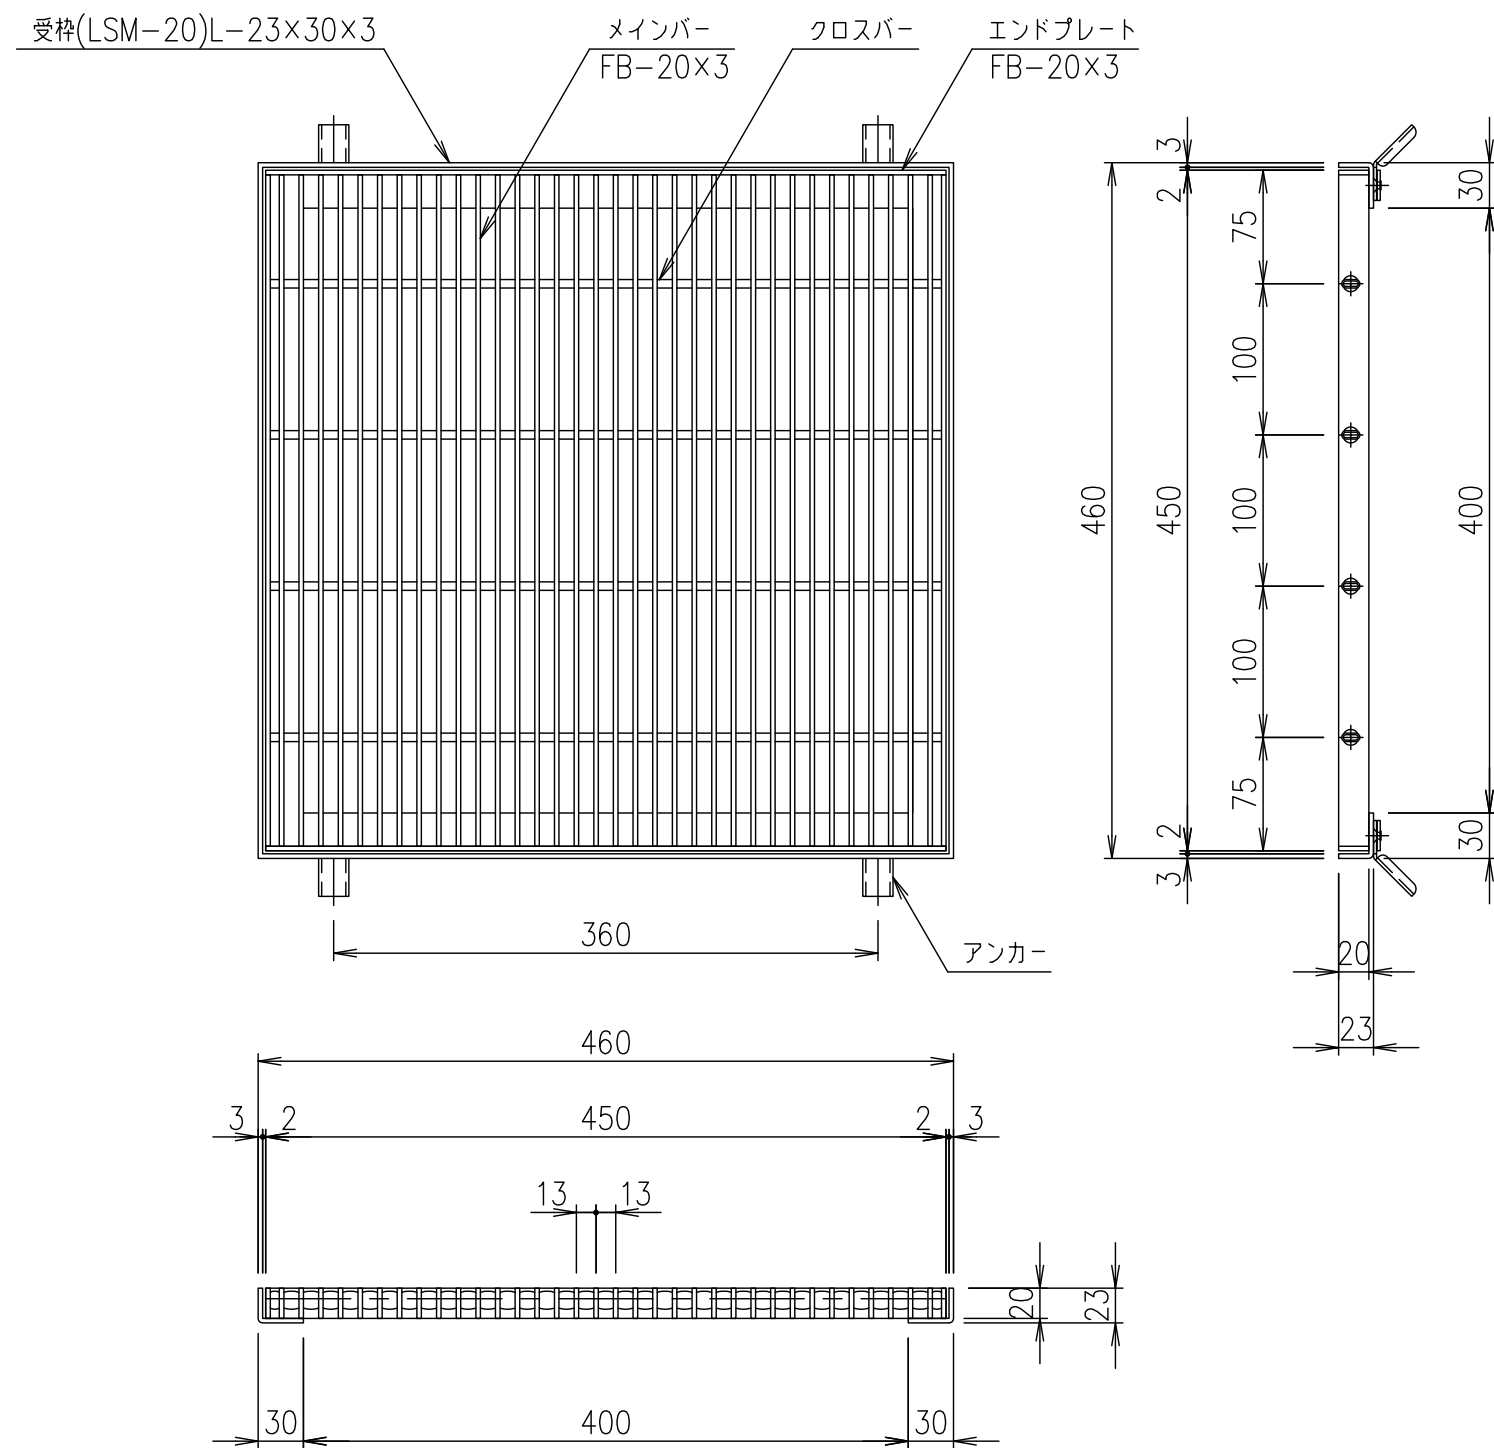

メインバーピッチ詳細図 S=1/1

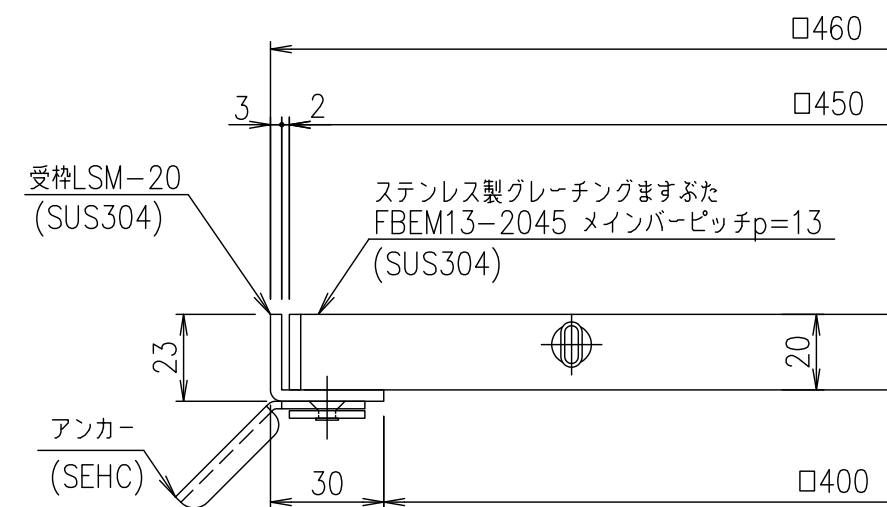

受枠断面詳細図 S=1/2

				受枠		SUS304		2.2		
				ステンレスますぶた		SUS304		8.4		
				項番	名称		材質	個数	kg/個	記事
記号	内容	日付	編集	担当	製図	照査	承認	1 5 名称	DKC ステンレス製グレーチングますぶた	
					井上	本木	伊藤		ノーマルタイプ 適用荷重：歩道用	
				平成 年 月 日				尺度	FBEM13-2045 (メインバーピッチ13mm)	
				第一機材株式会社				三角 法	図 番	S-E3-08815
親番										
図歴										