

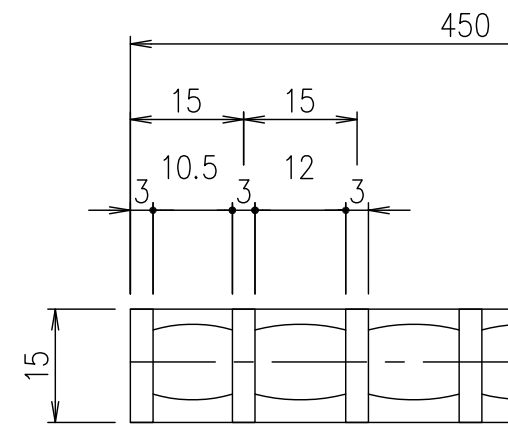


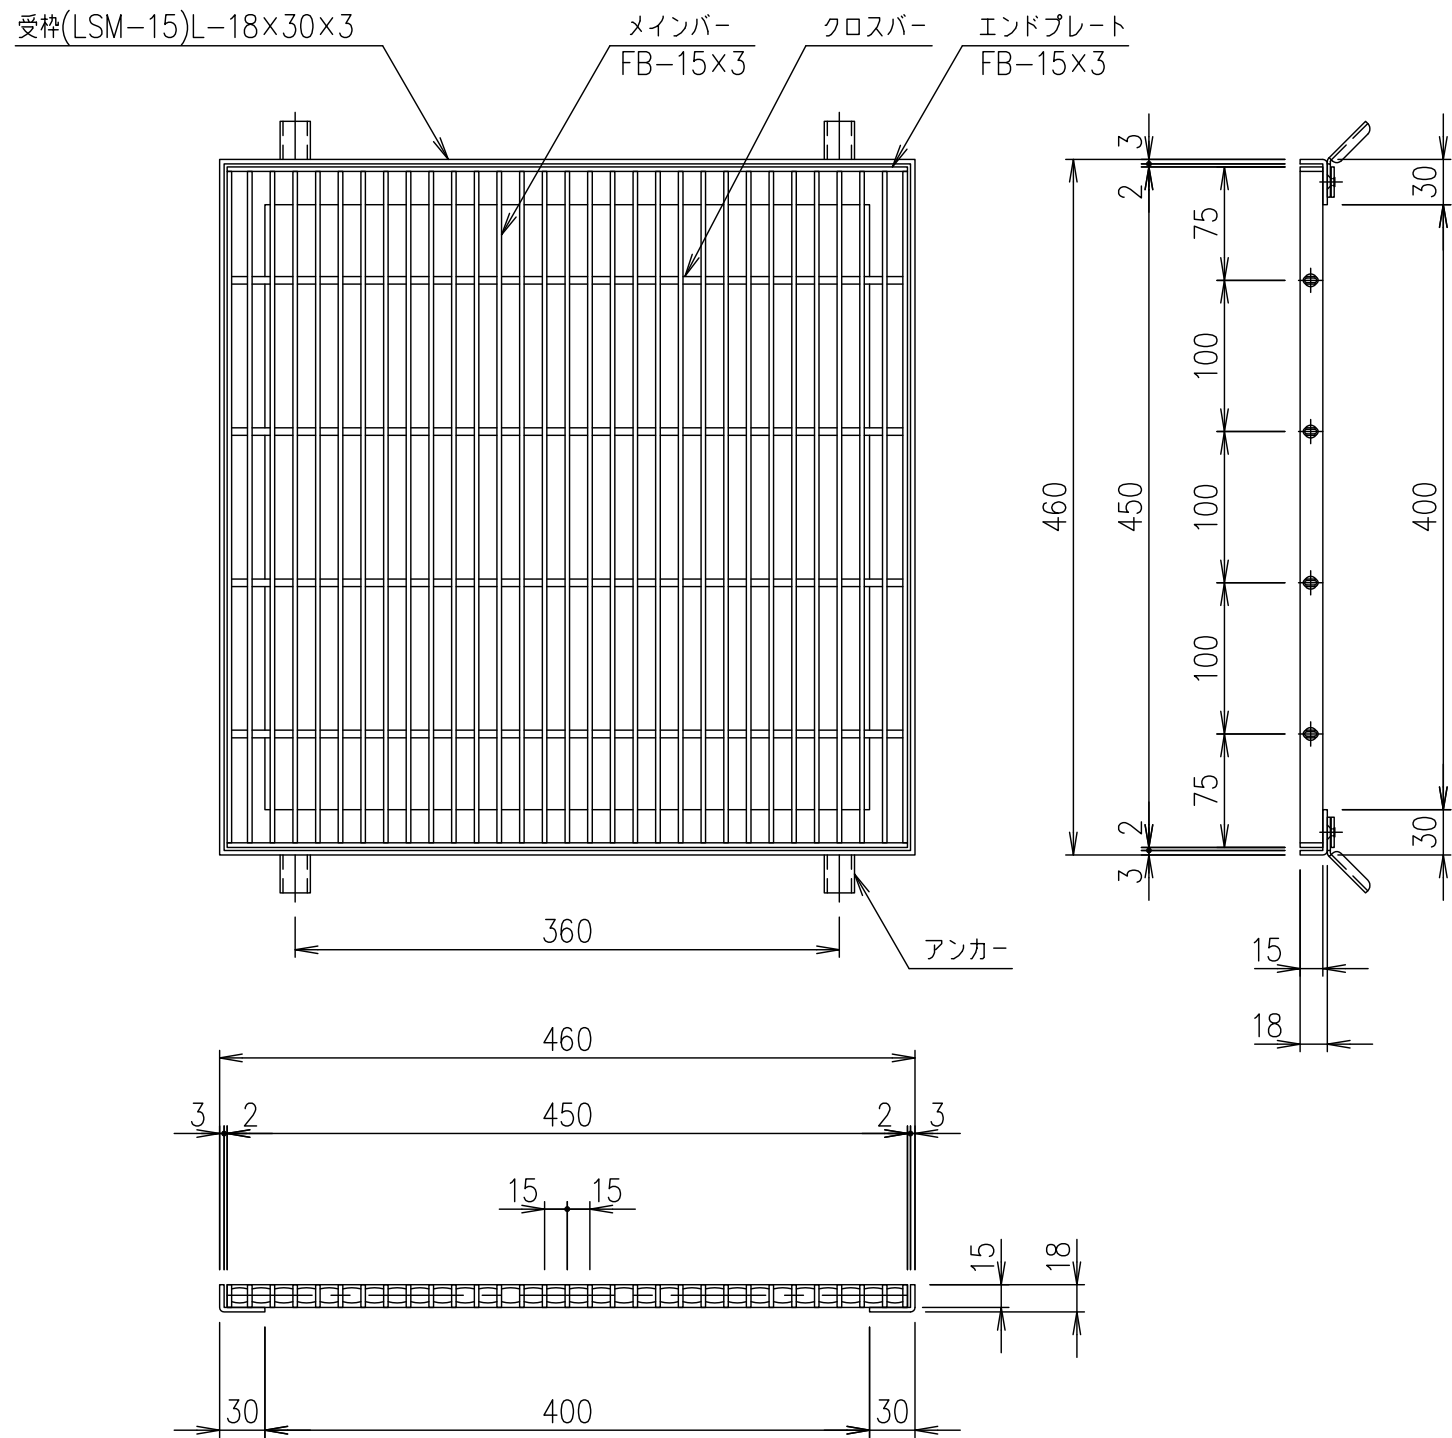

メインバーピッチ詳細図 S=1/1

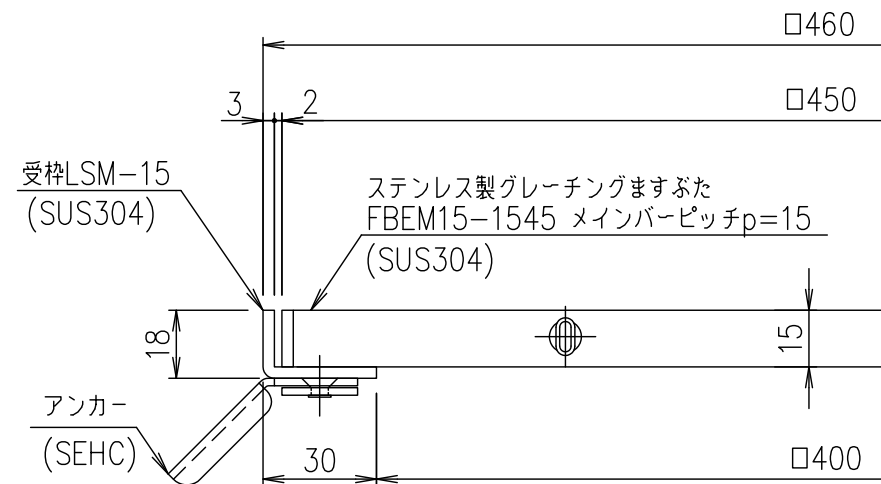

受枠断面詳細図 S=1/2

				受枠		SUS304			2.1		
				ステンレスますぶた		SUS304			5.6		
				項番	名称		材質	個数	kg/個	記事	
記号	内容	日付	編集	担当	製図	照査	承認	1 5 尺度	名称	DKC ステンレス製グレーチングますぶた	
					井上	本木	伊藤			ノーマルタイプ 適用荷重：歩道用	
				平成 年 月 日				三角法	図番	FBEM15-1545 (メインバーピッチ15mm)	
				第一機材株式会社						S-E3-08823	
親番											
図歴											