

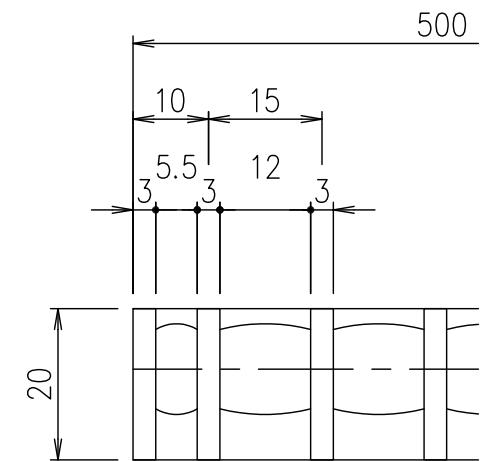


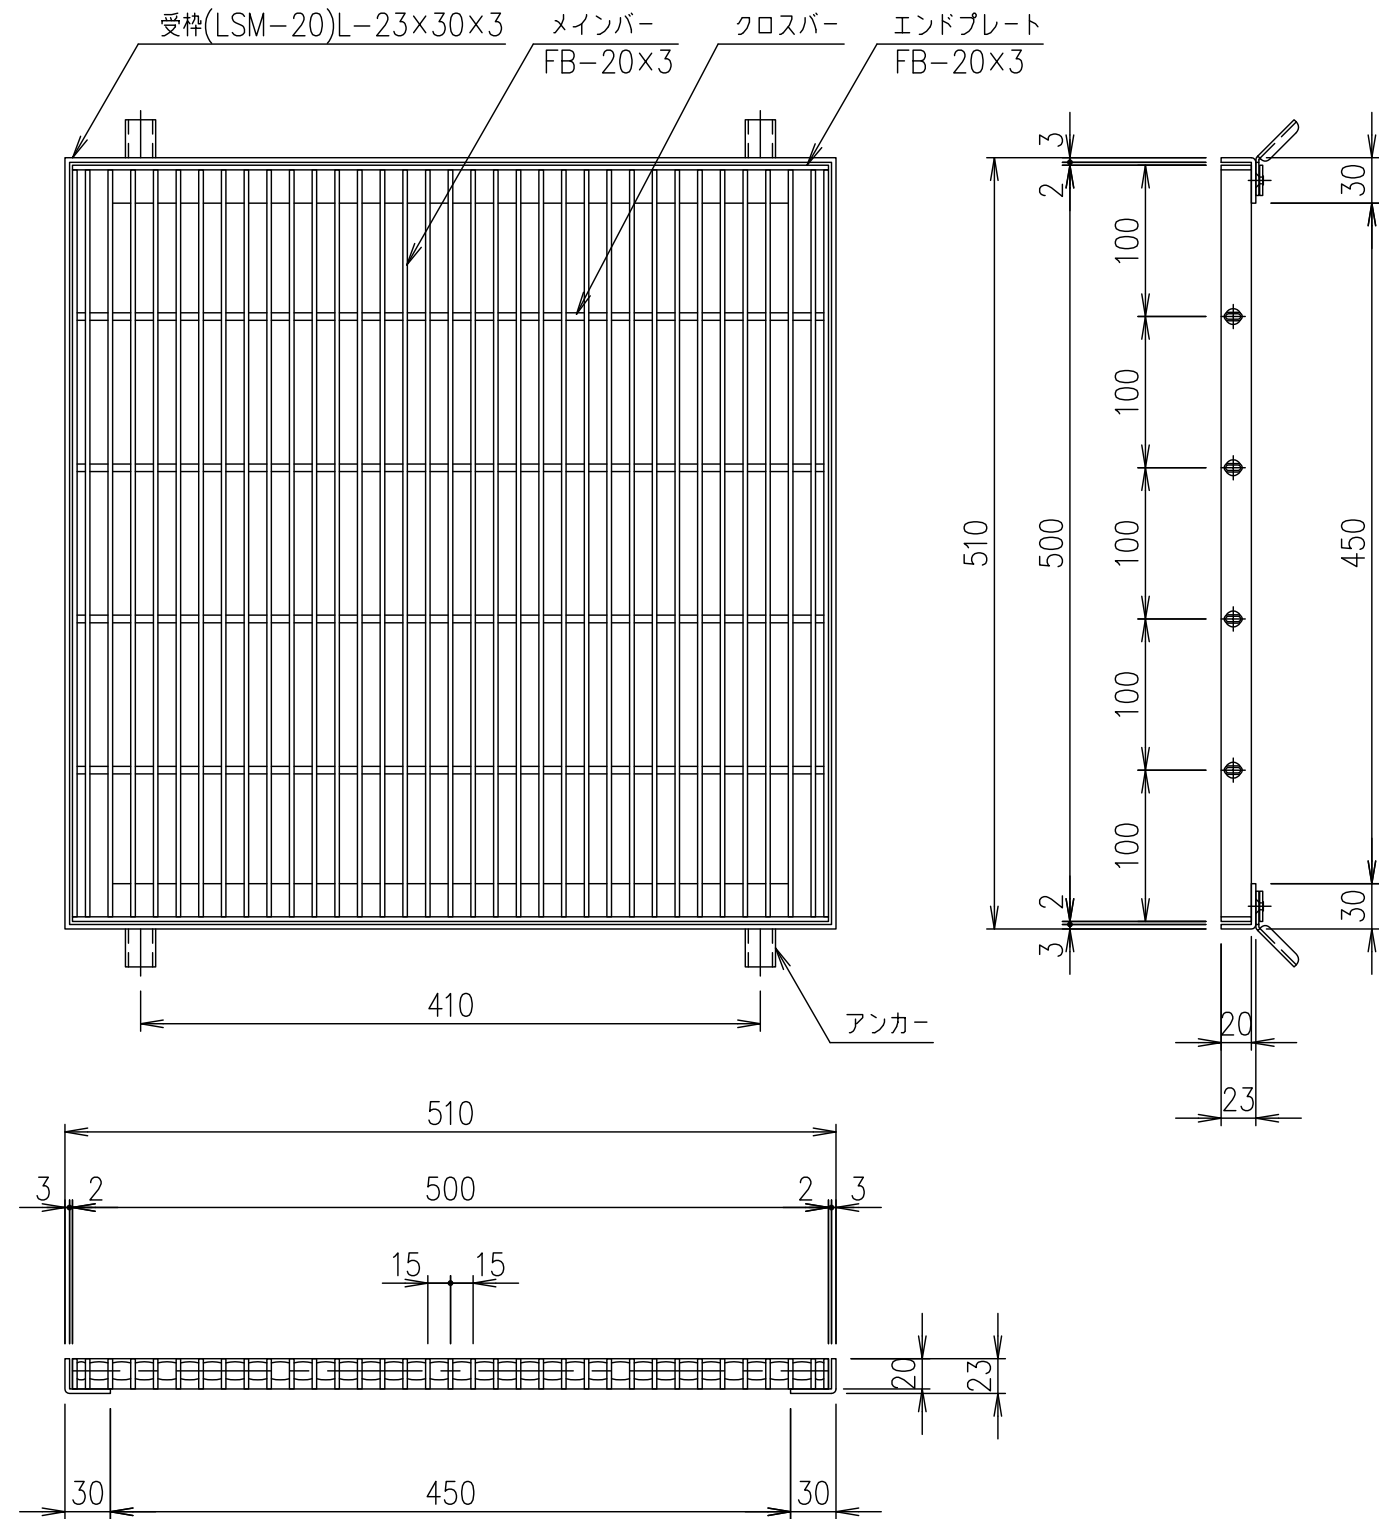

メインバーピッチ詳細図 S=1/1

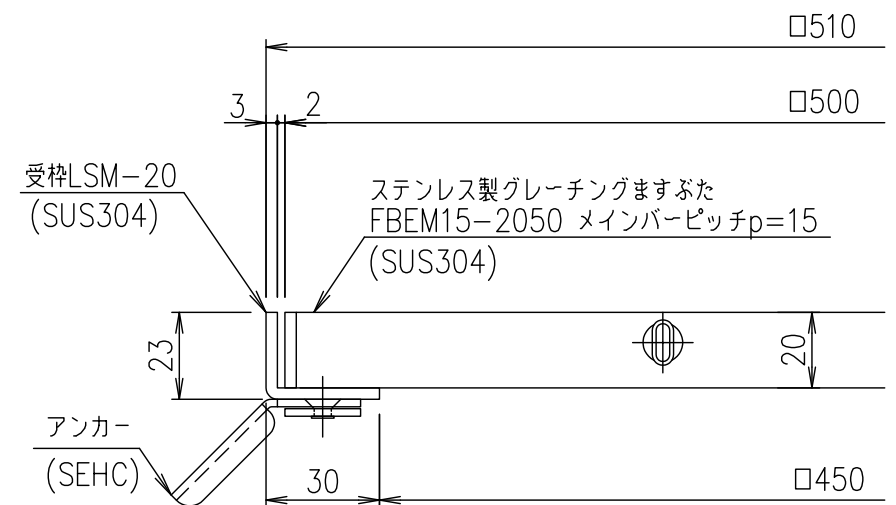

受枠断面詳細図 S=1/2

				受枠		SUS304		2.5		
				ステンレスますぶた		SUS304		9.1		
				項番	名称		材質	個数	kg/個	記事
記号	内容	日付	編集	担当	製図	照査	承認	1 5	名称	DKC ステンレス製グレーチングますぶた
					井上	本木	伊藤			ノーマルタイプ 適用荷重：歩道用 FBEM15-2050 (メインバーピッチ15mm)
				平成 年 月 日				尺度	図番	S-E3-08832
								三角法		
親番				第一機材株式会社						
図歴										