

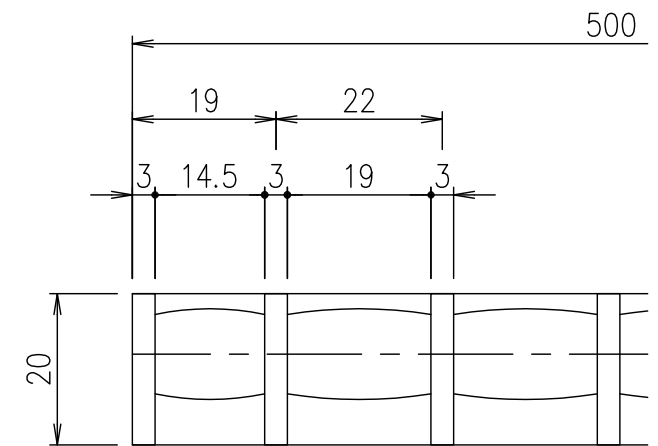


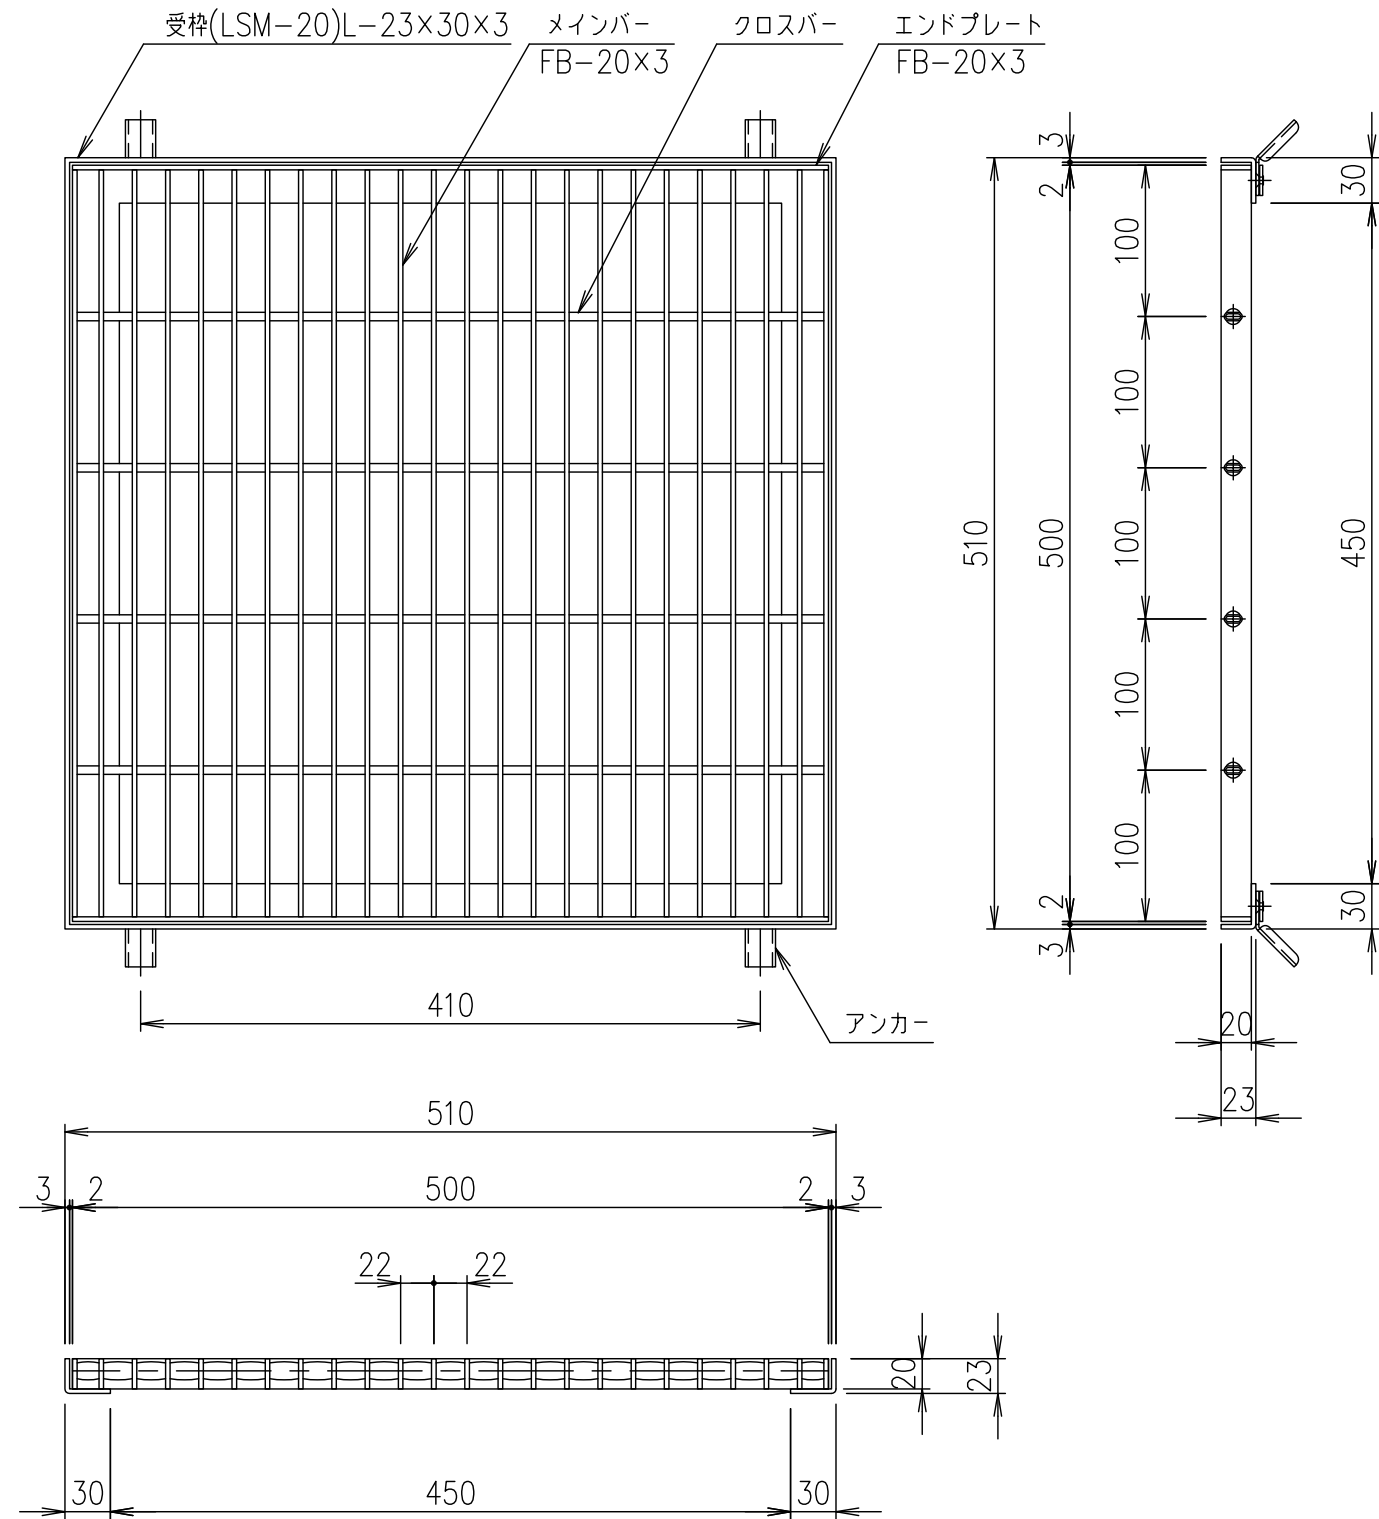

メインバーピッチ詳細図 S=1/1

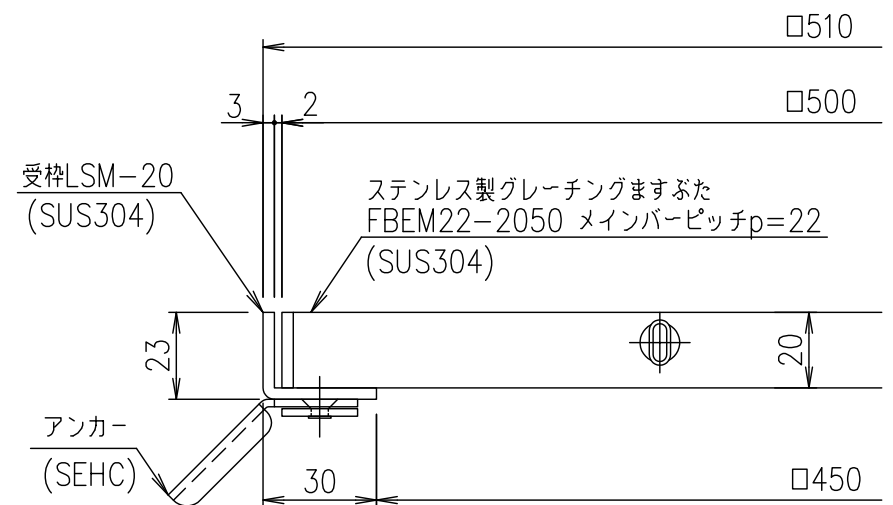

受枠断面詳細図 S=1/2

						受枠		SUS304				2.5					
						ステンレスますぶた		SUS304				6.5					
				項番		名称				材質		個数		kg/個		記事	
記号	内容			日付	編集	担当	製図	照査	承認	1 5	名称	DKC ステンレス製グレーチングますぶた					
							井上	本木	伊藤			ノーマルタイプ 適用荷重：歩道用					
						平成 年 月 日				尺度		FBEM22-2050 (メインバーピッチ22mm)					
										三角法	図番	S-E3-08848					
親番						第一機材株式会社											
図歴																	