

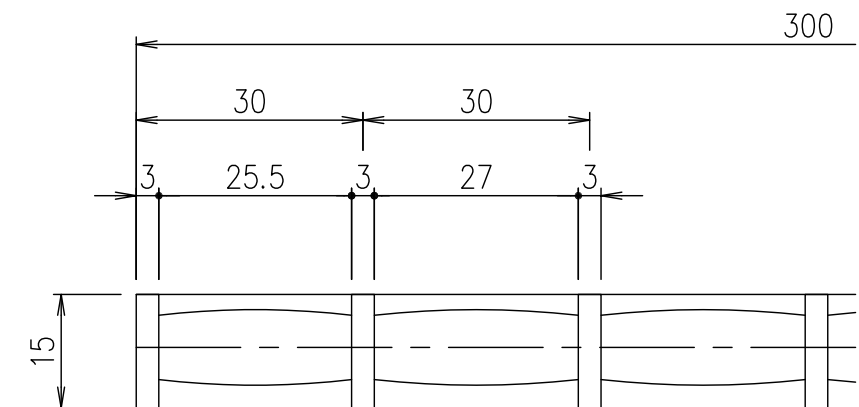


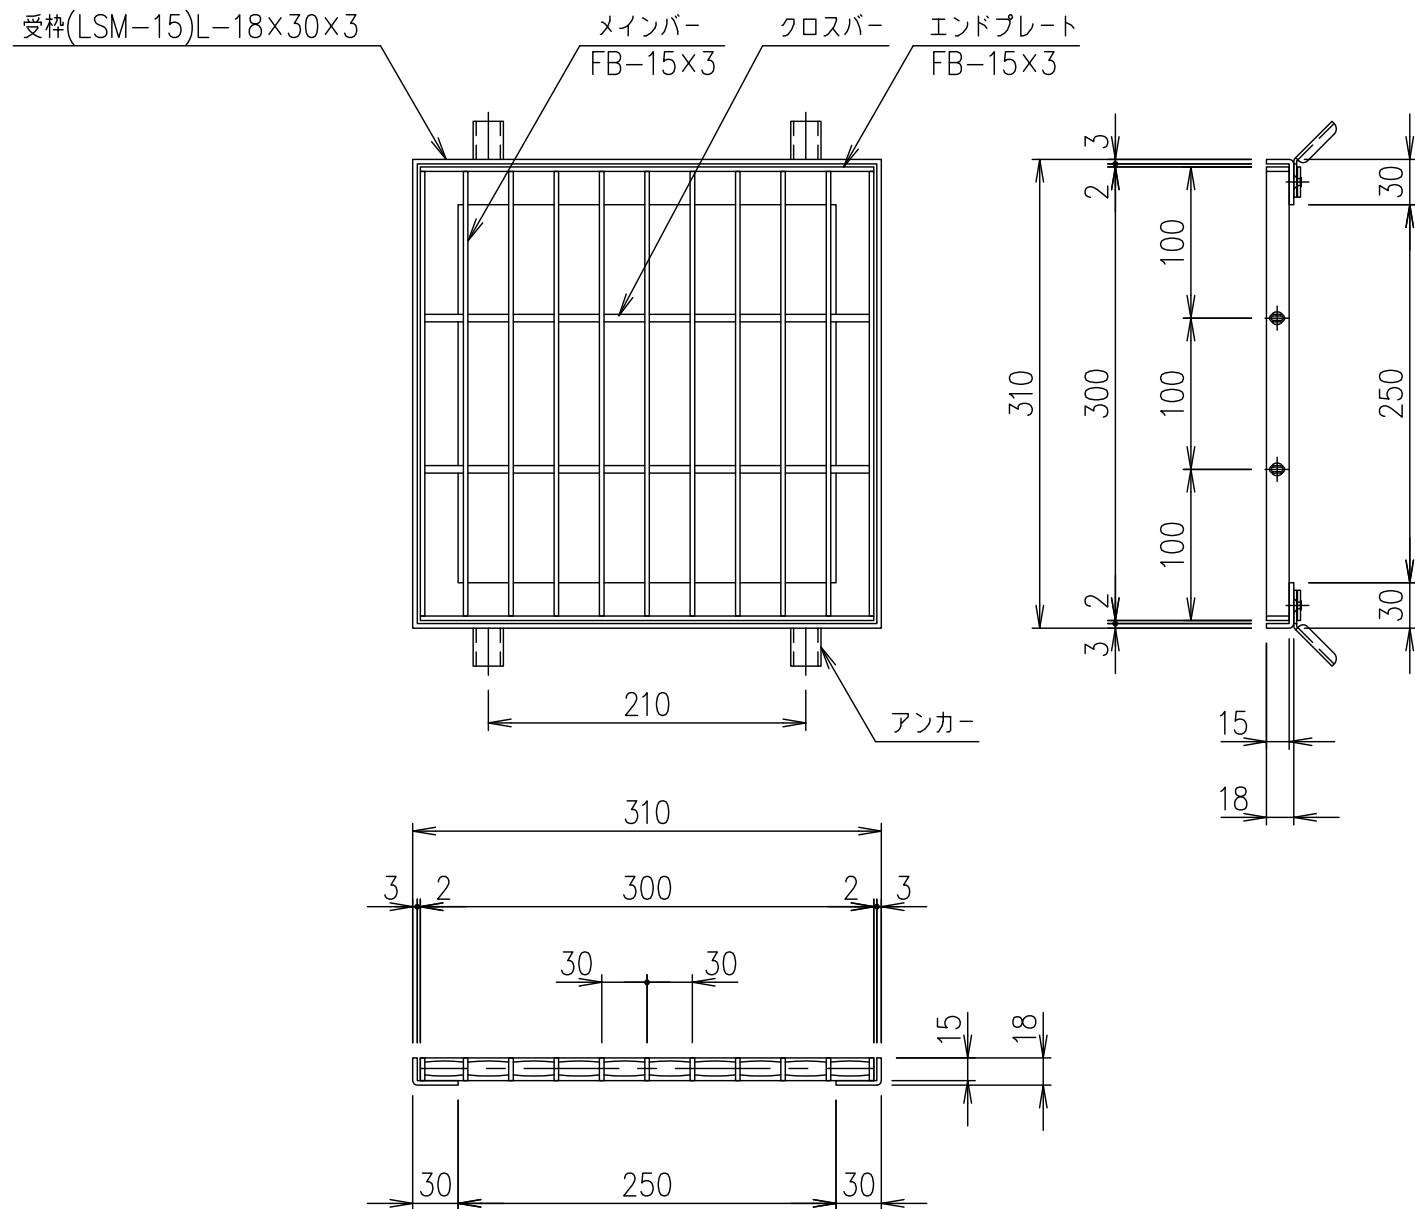

メインバーピッチ詳細図 S=1/1

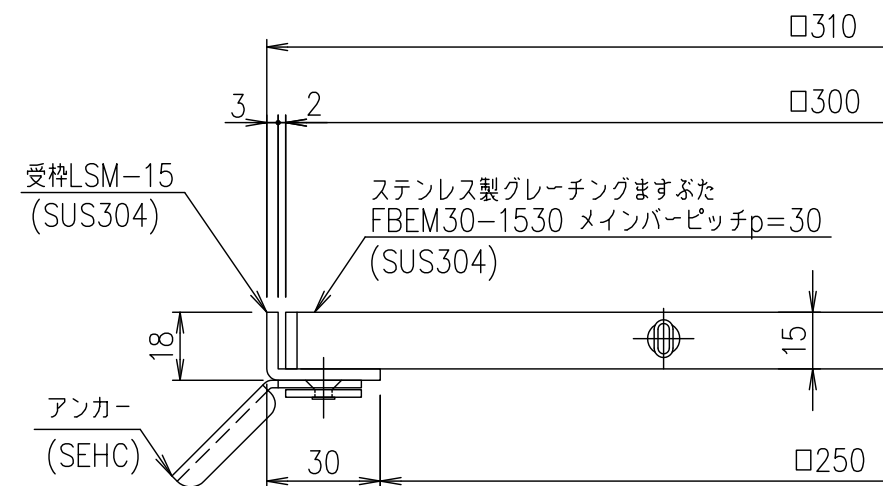

受枠断面詳細図 S=1/2

				受枠				SUS304		1.4	
				ステンレスますぶた				SUS304		1.5	
項番				名称				材質	個数	kg/個	記事
記号	内容	日付	編集	担当	製図	照査	承認	1/5	名称	DKC ステンレス製グレーチングますぶた	
					井上	本木	伊藤			ノーマルタイプ 適用荷重：歩道用	
				平成 年 月 日				尺度	図番	FBEM30-1530 (メインバーピッチ30mm)	
親番				第一機材株式会社				三角法		S-E3-08852	
図歴											