

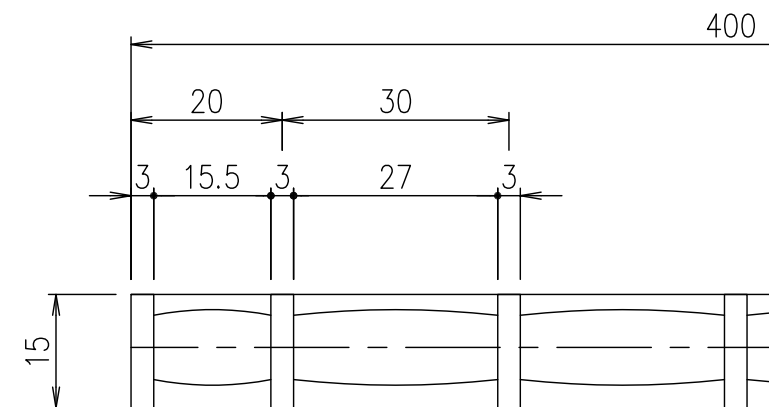


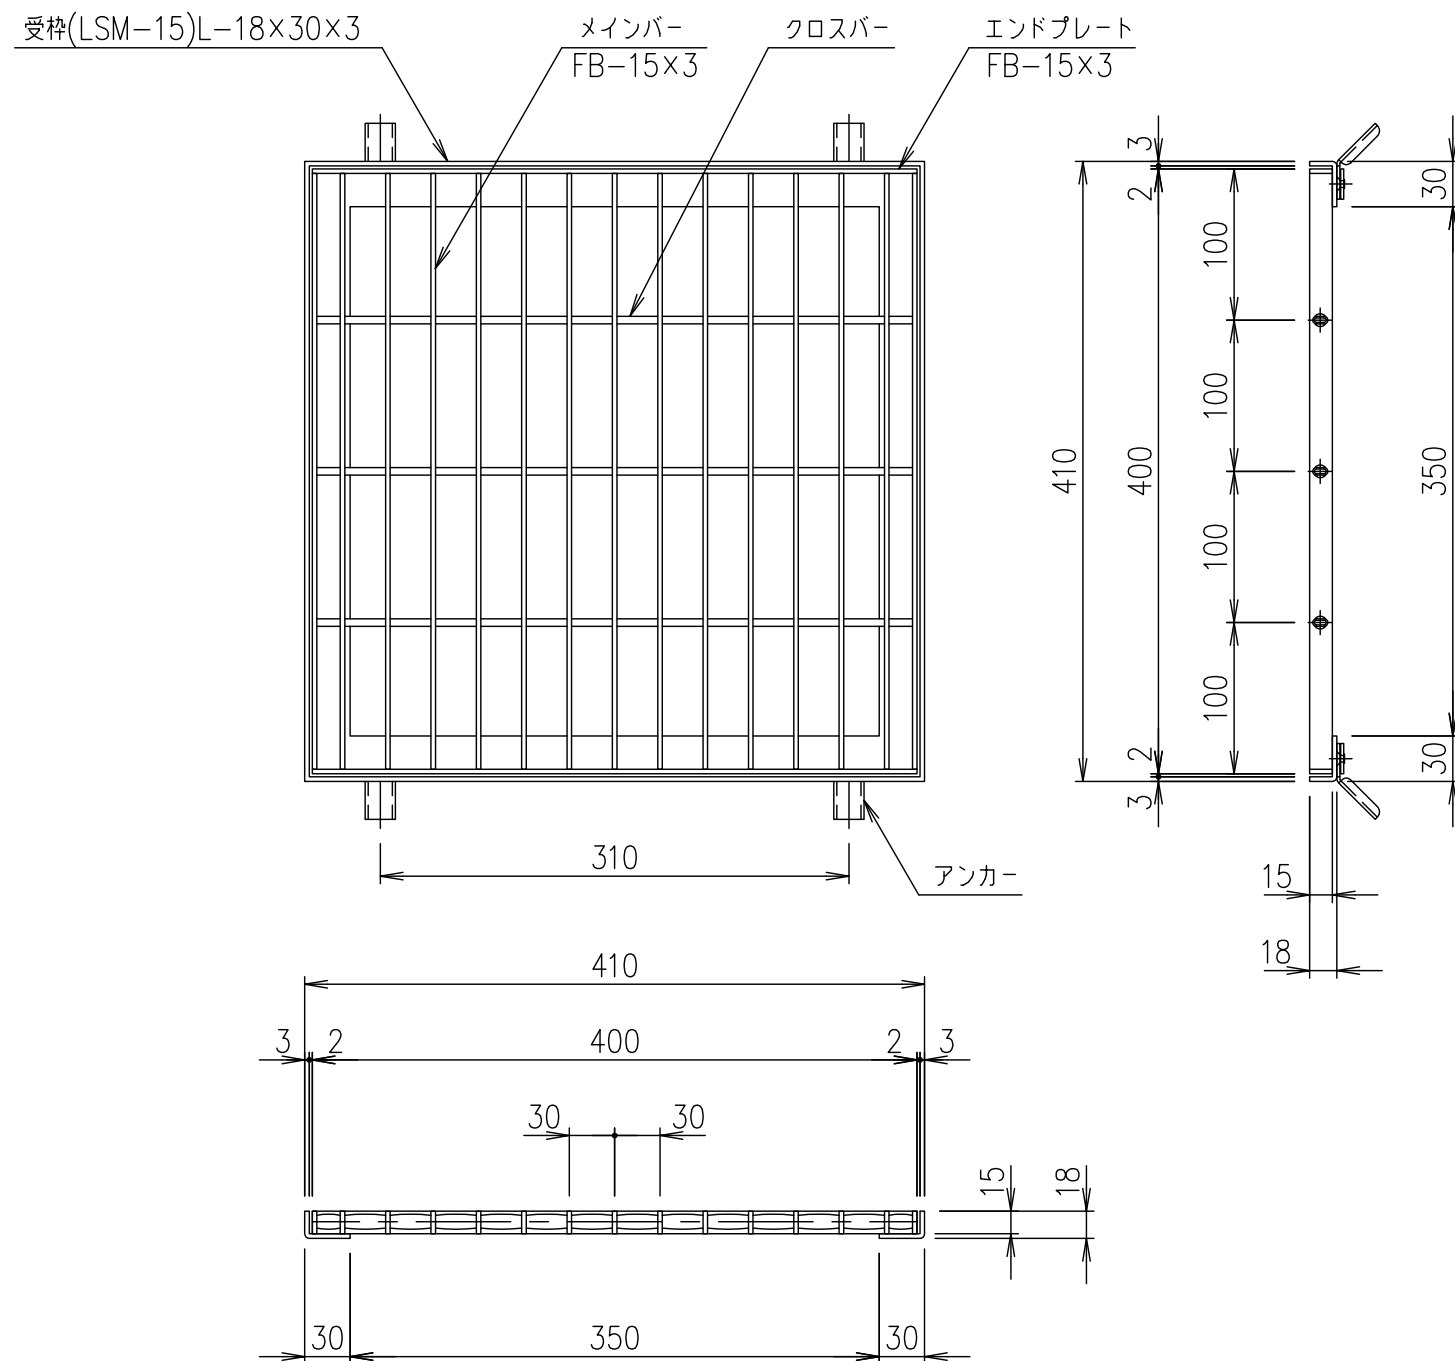

メインバーピッチ詳細図 S=1/1

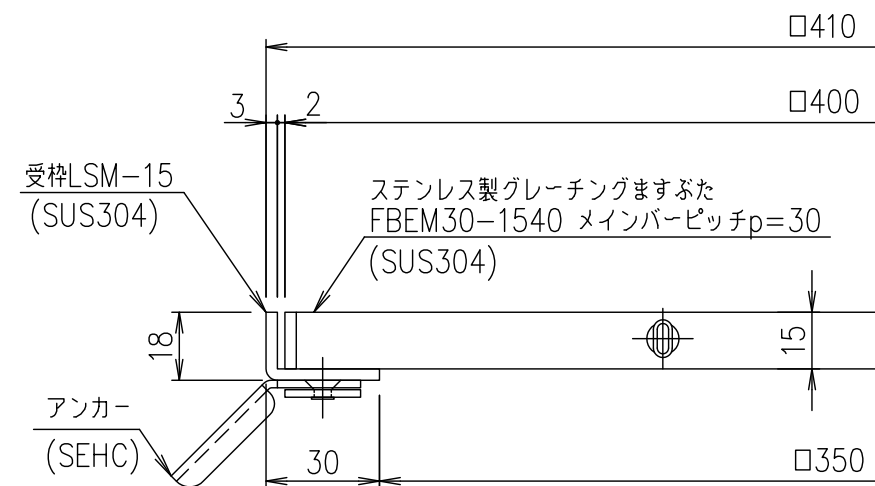

受枠断面詳細図 S=1/2

				受枠				SUS304		1.9	
				ステンレスますぶた				SUS304		2.6	
項番				名称				材質	個数	kg/個	記事
記号	内容	日付	編集	担当	製図	照査	承認	1 5 名 称 尺 度	DKC ステンレス製グレーチングますぶた ノーマルタイプ 適用荷重：歩道用 FBEM30-1540 (メインバーピッチ30mm)		
					井上	本木	伊藤				
				平成 年 月 日				三角 法 図 番	S-E3-08854		
親番				第一機材株式会社							
図歴											