

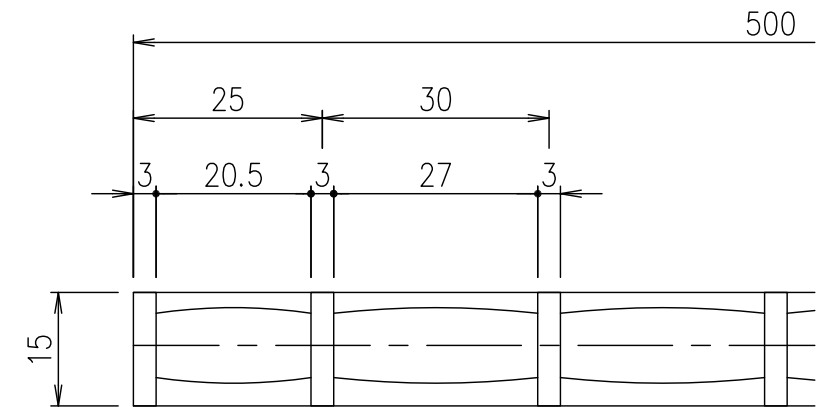


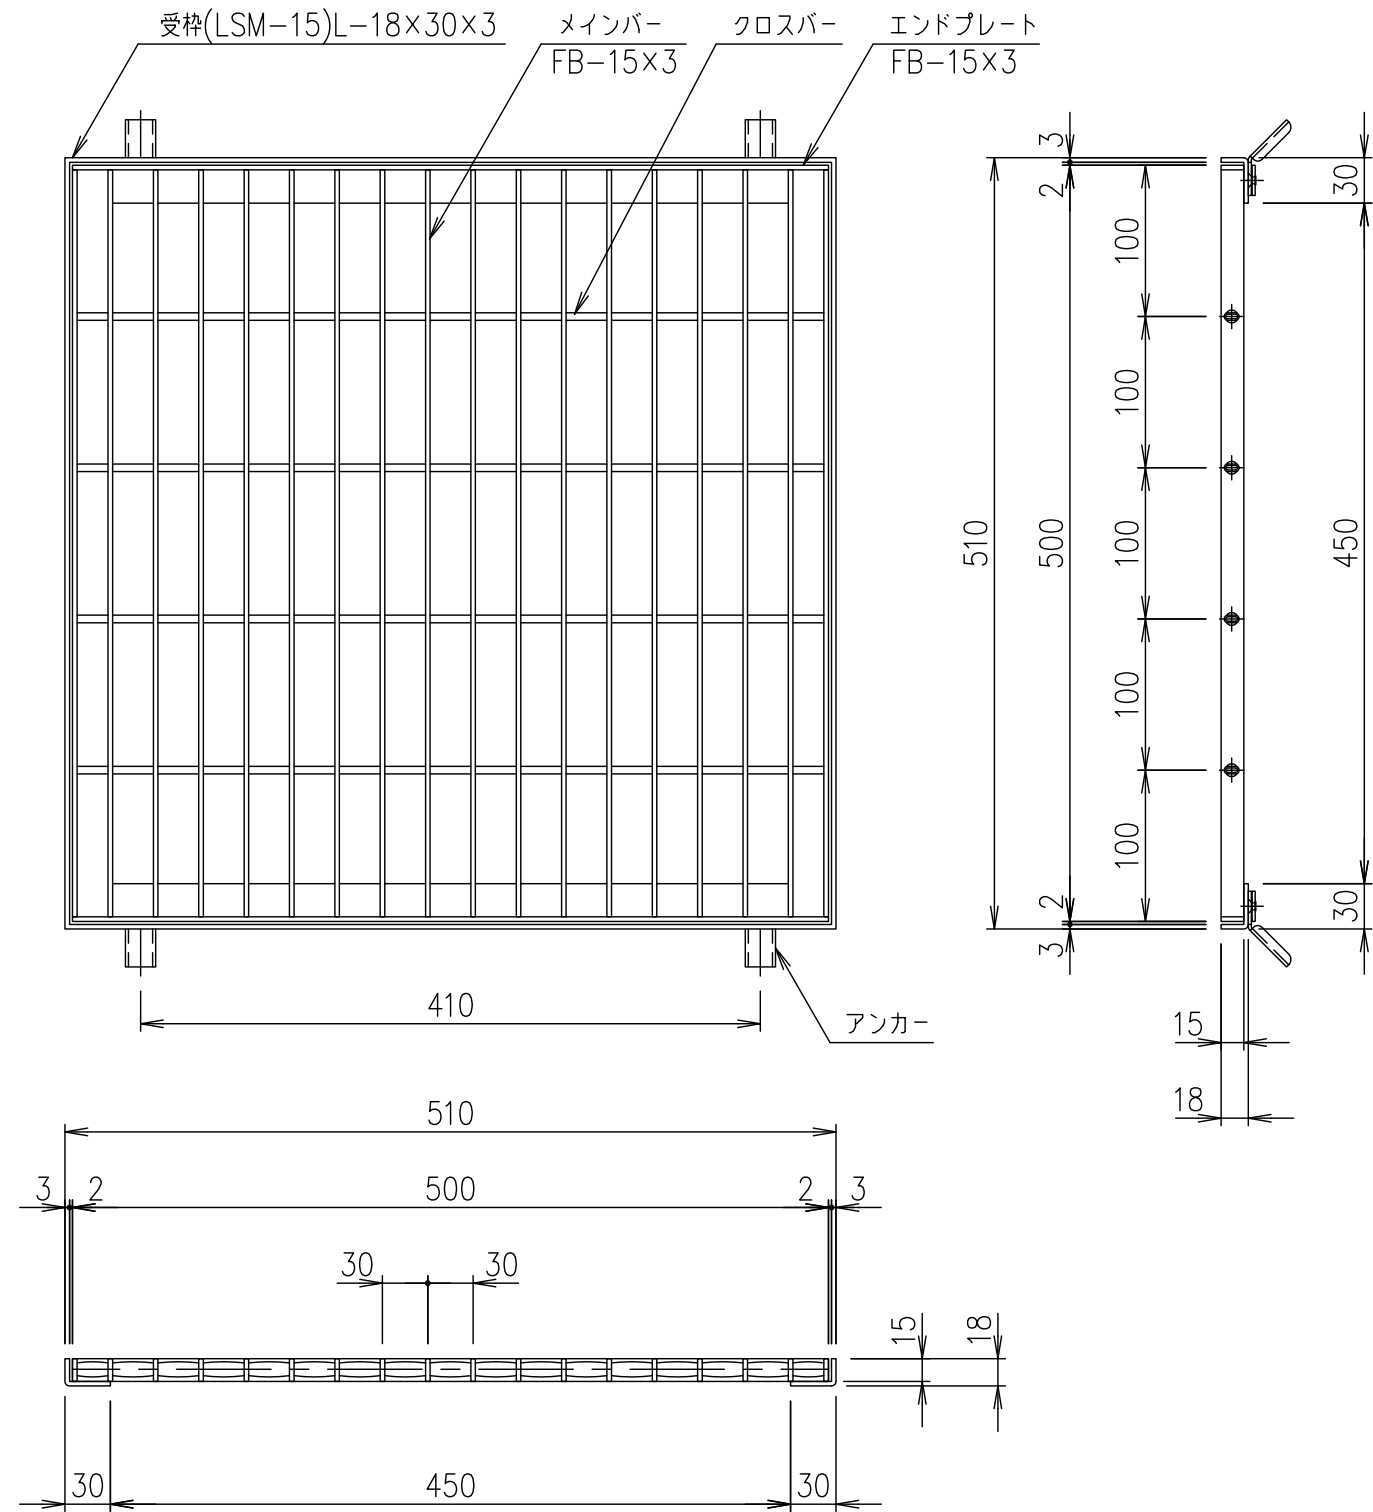

メインバーピッチ詳細図 S=1/1

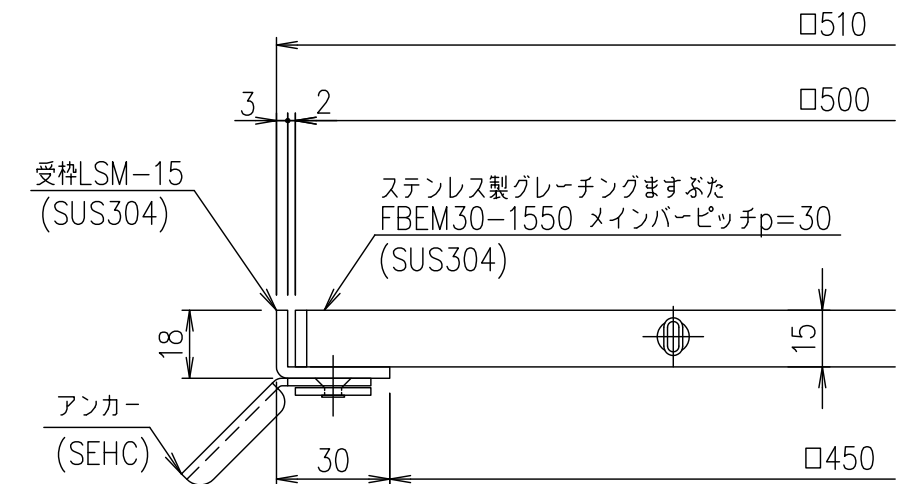

受枠断面詳細図 S=1/2

項番	受枠				SUS304		2.3	記事
	ステンレスますぶた				SUS304		3.9	
名称	名称				材質	個数	kg/個	記事
1/5	担当	製図	照査	承認	DKC ステンレス製グレーチングますぶた			
	井上	本木	伊藤		ノーマルタイプ 適用荷重：歩道用			
三角法	平成 年 月 日				FBEM30-1550 (メインバーピッチ30mm)			
	第一機材株式会社				S-E3-08856			
親番								
図歴								