

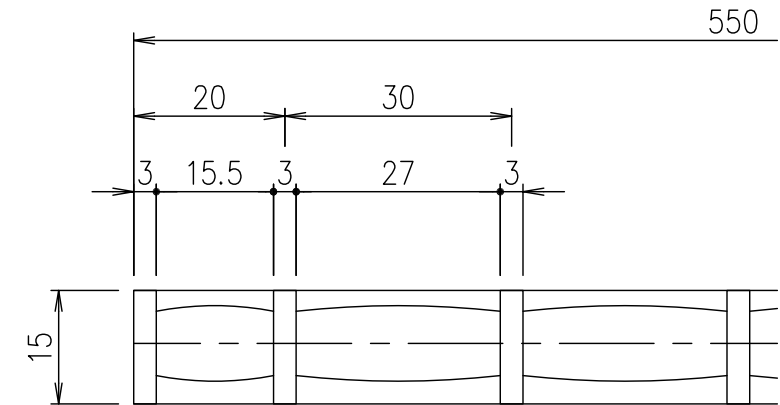


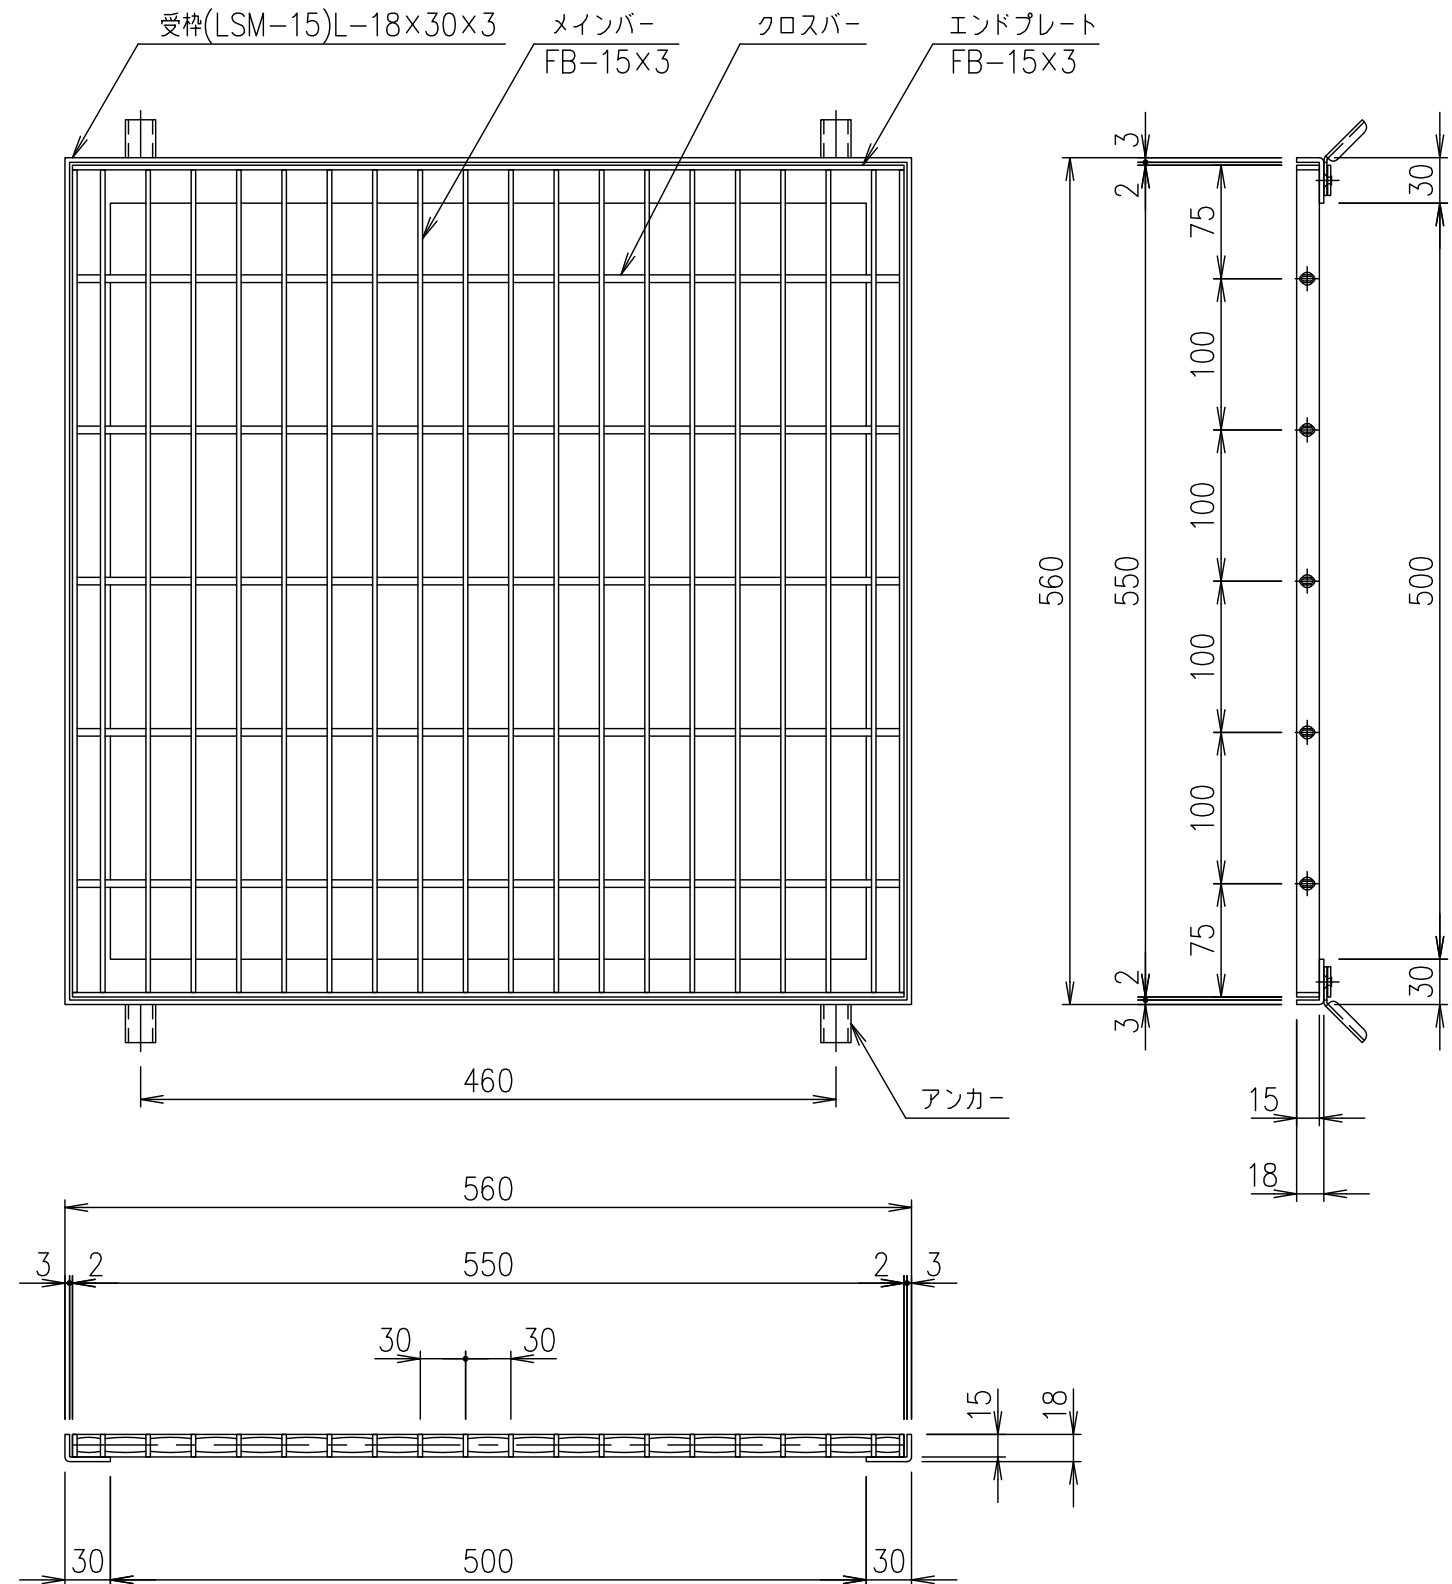

メインバーピッチ詳細図 S=1/1

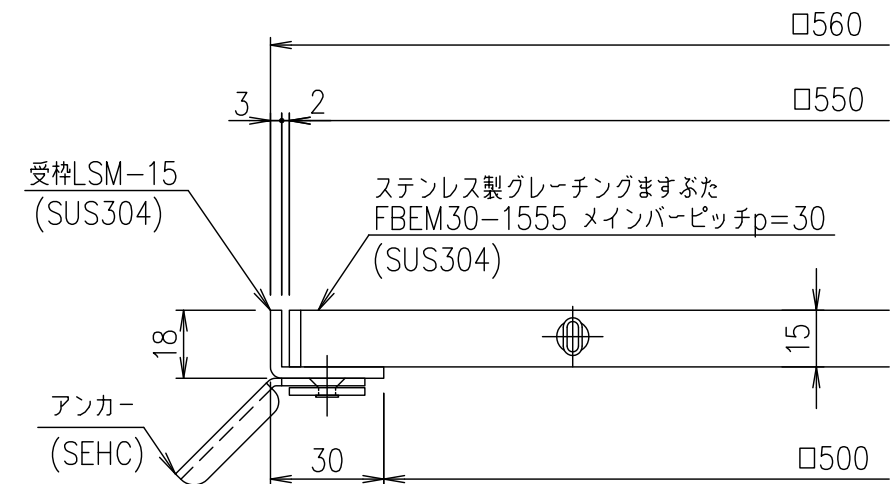

受枠断面詳細図 S=1/2

				受枠				SUS304		2.6				
				ステンレスますぶた				SUS304		4.8				
				項番	名称				材質		個数	kg/個	記事	
記号	内容			日付	編集	担当	製図	照査	承認	1 / 5	名称	DKC ステンレス製グレーチングますぶた		
						井上	本木	伊藤	尺度			ノーマルタイプ 適用荷重：歩道用 FBEM30-1555（メインバーピッチ30mm）		
					平成 年 月 日						三角法	図番	S-E3-08857	
親番								第一機材株式会社						
図歴														