

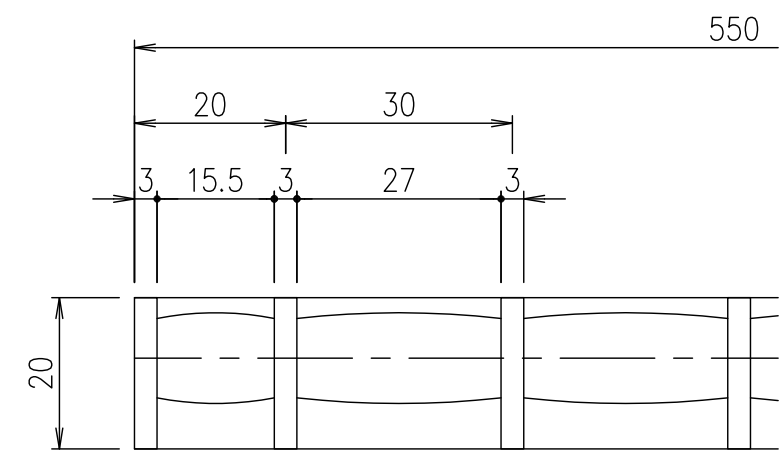


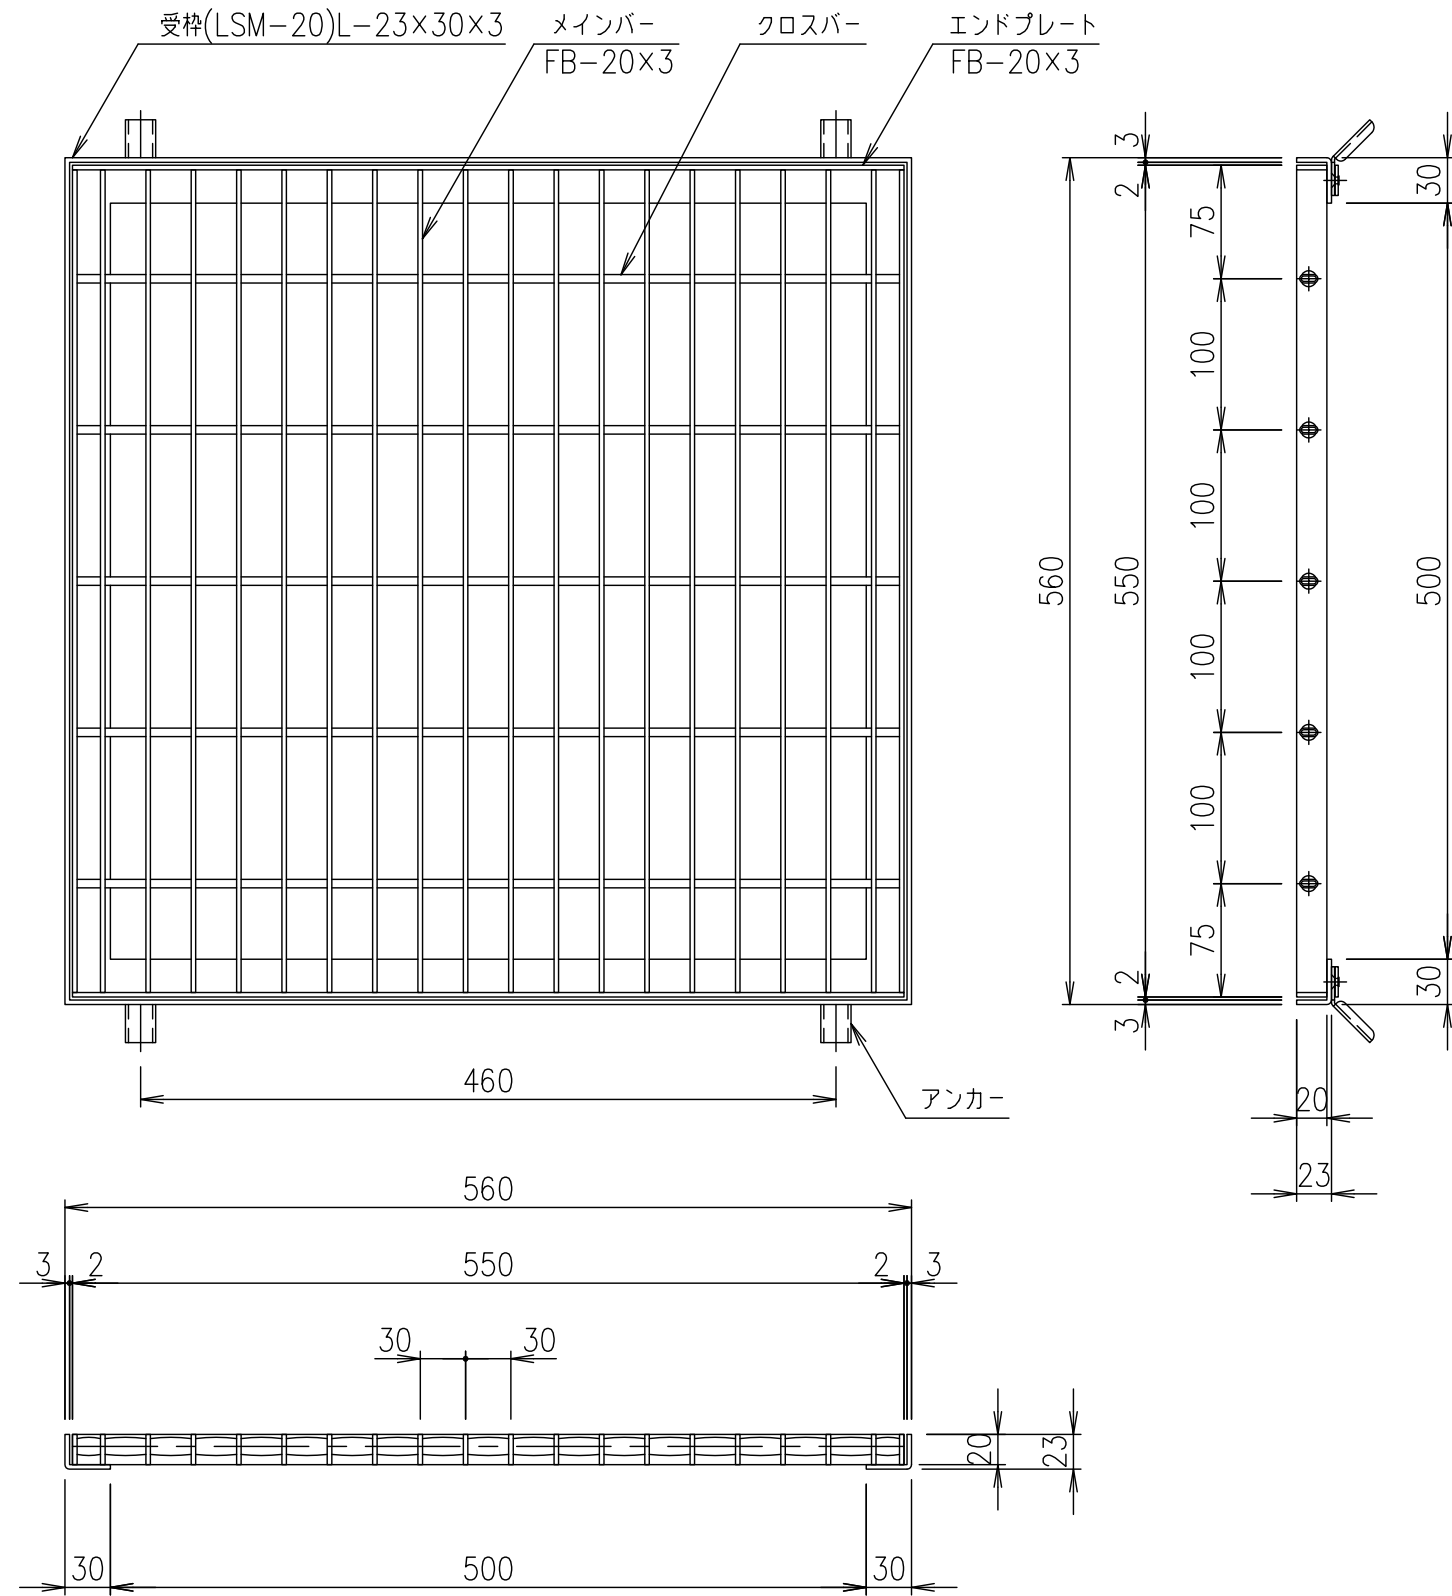

メインバーピッチ詳細図 S=1/1

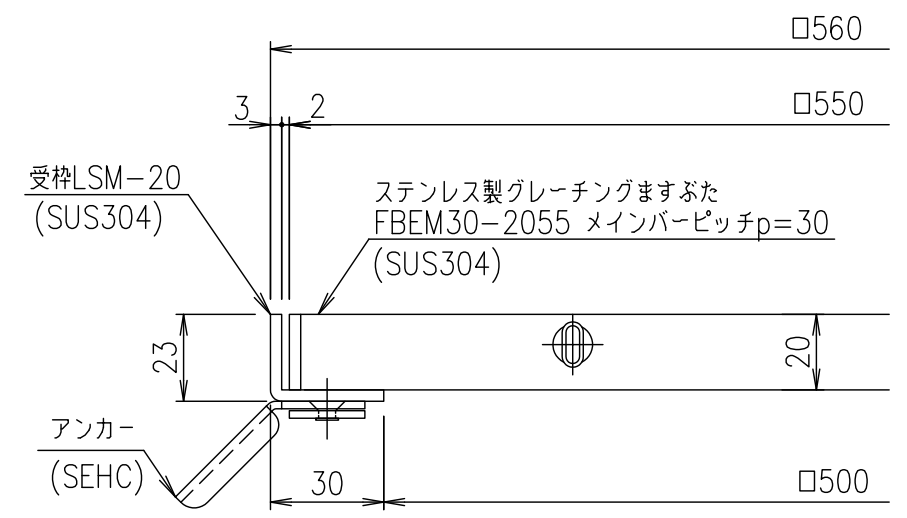

受枠断面詳細図 S=1/2

				受枠				SUS304			2.8		
				ステンレスますぶた				SUS304			6.3		
項番				名称				材質		個数	kg/個	記事	
記号	内容			日付	編集	担当	製図	照査	承認	1 5	名称	DKC ステンレス製グレーチングますぶた	
							鈴木 (ち)	本木	伊藤			ノーマルタイプ 適用荷重：歩道用	
						平成 年 月 日				尺度	図番	FBEM30-2055 (メインバーピッチ30mm)	
						第一機材株式会社				三角法		S-E3-08865	
親番													
図歴													