

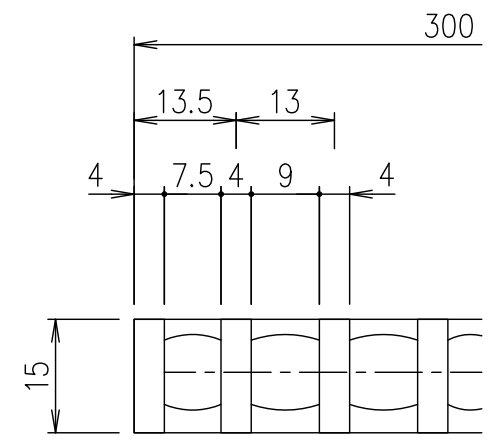


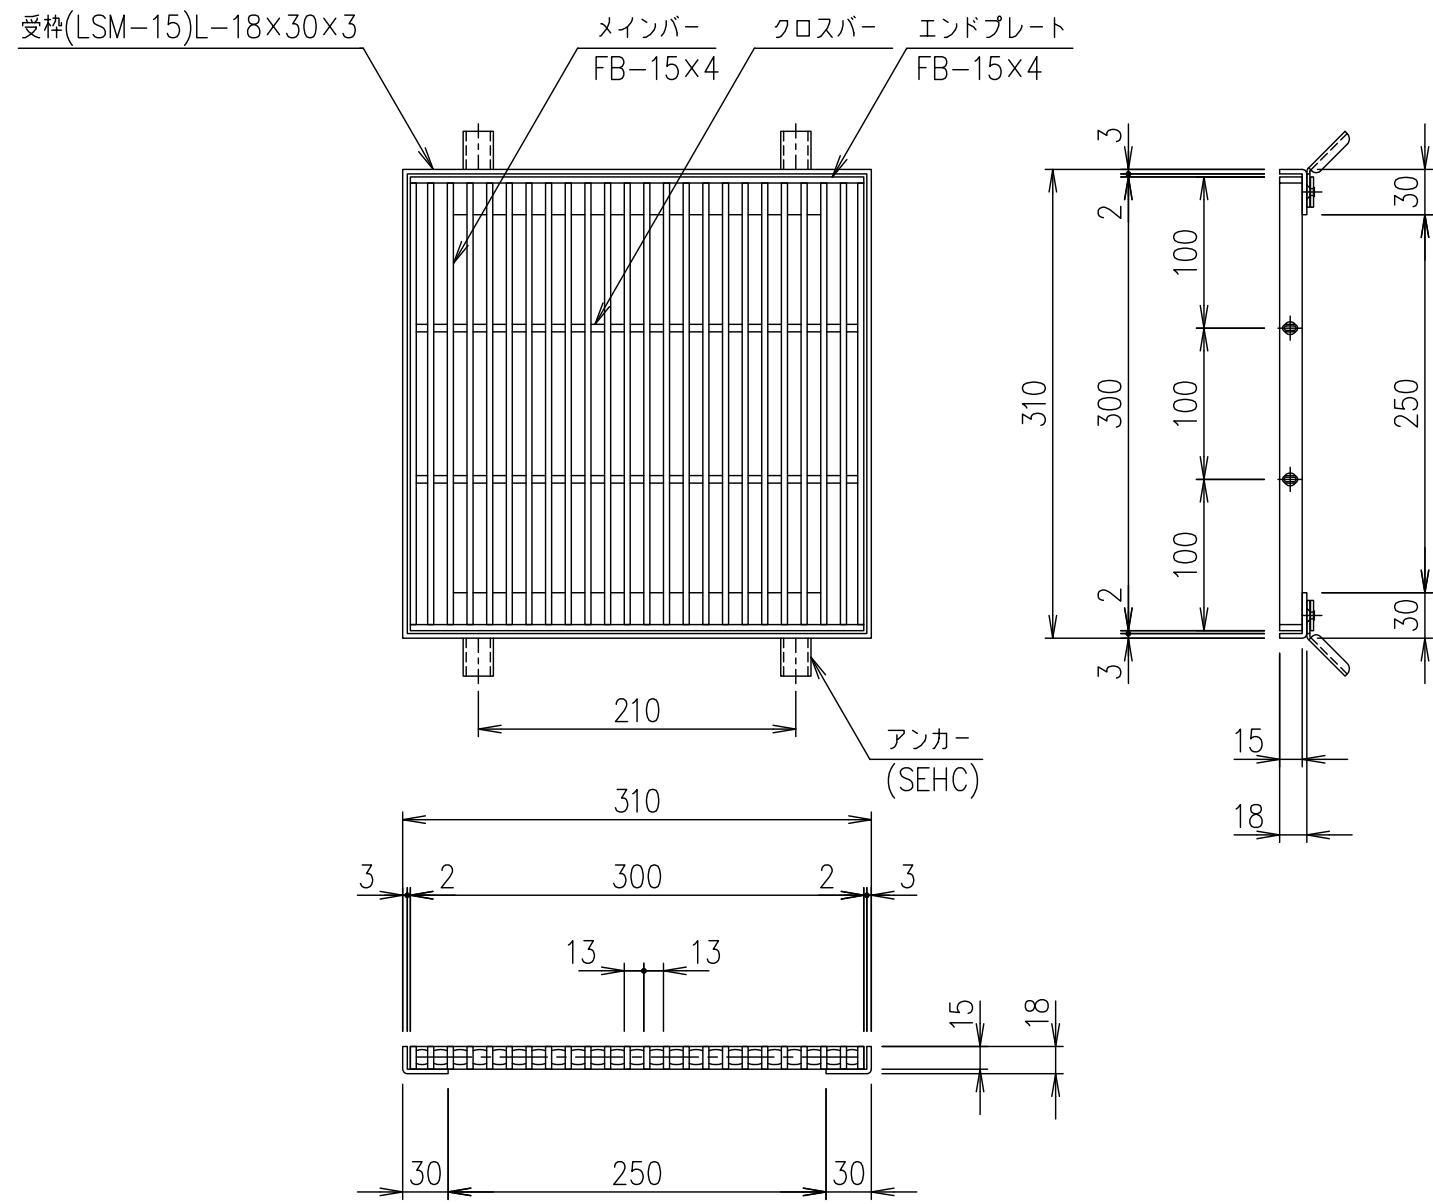

メインバーピッチ詳細図 S=1/1

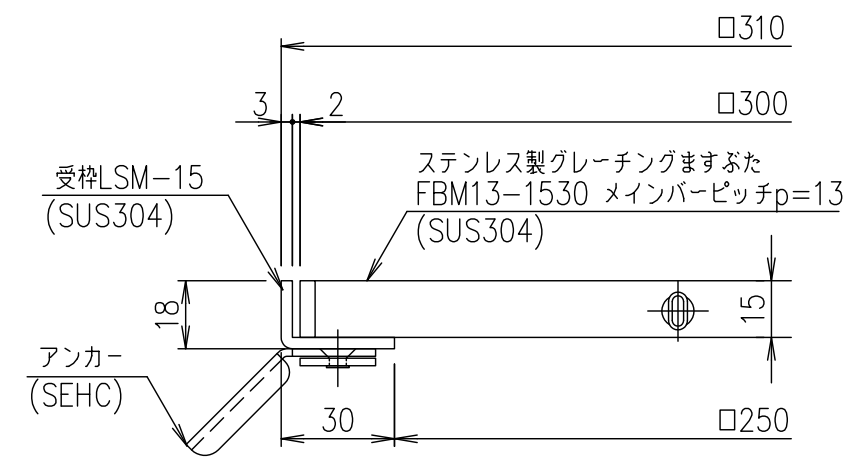

受枠断面詳細図 S=1/2

						受枠		SUS304				1.4			
						ステンレスますぶた		SUS304				3.9			
				項番		名称		材質		個数		kg/個		記事	
記号	内容			日付		編集		担当		製図		照査		承認	
										井上		本木		伊藤	
親番															
図歴															
</															