

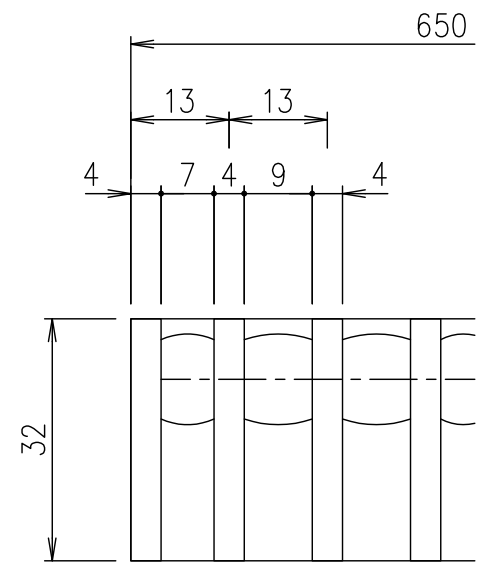
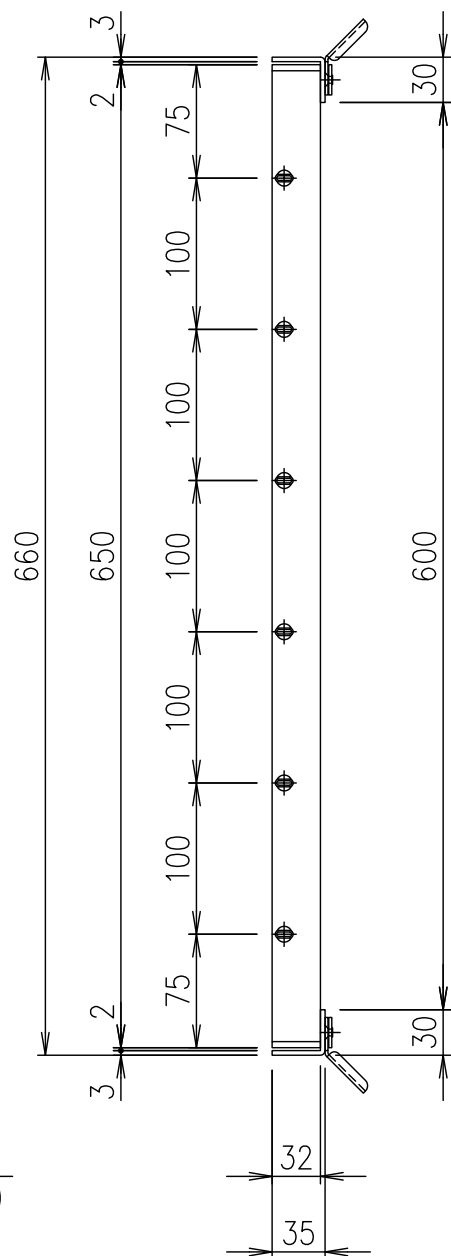


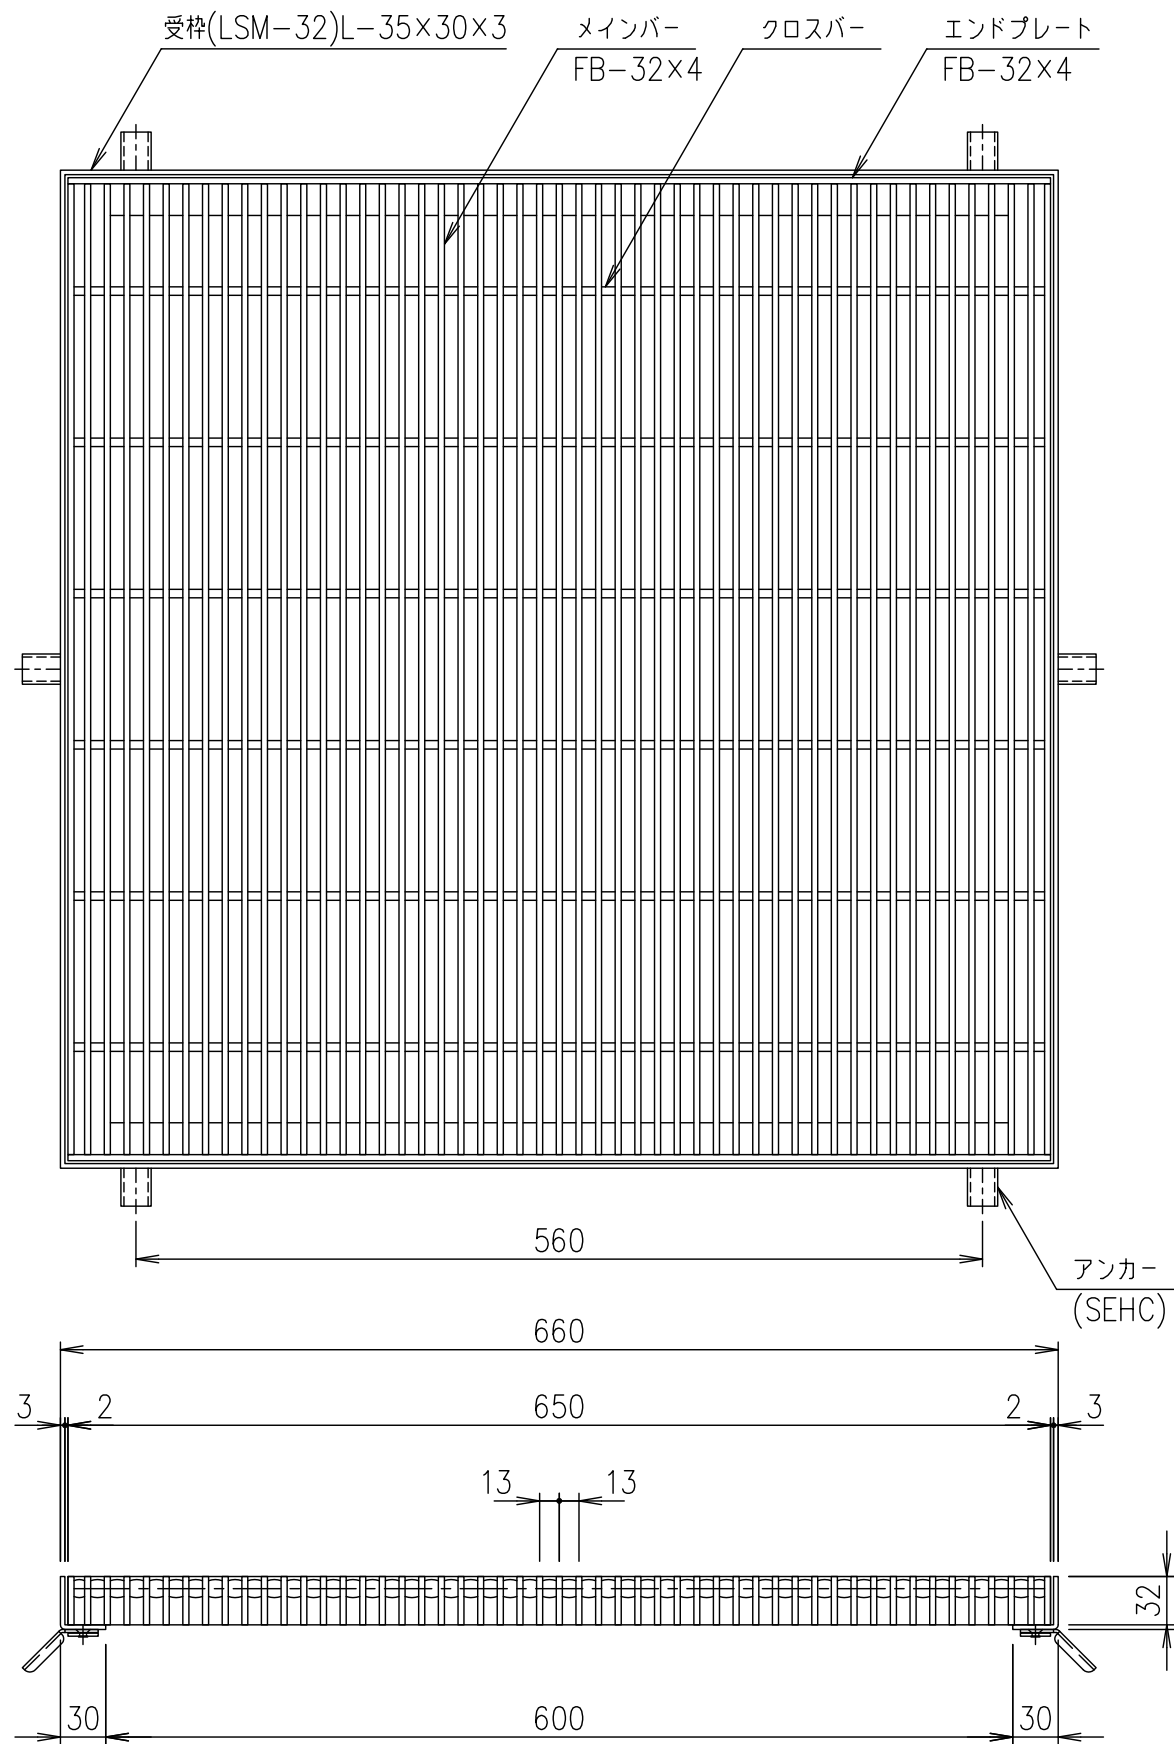

メインバーピッチ詳細図 S=1/1

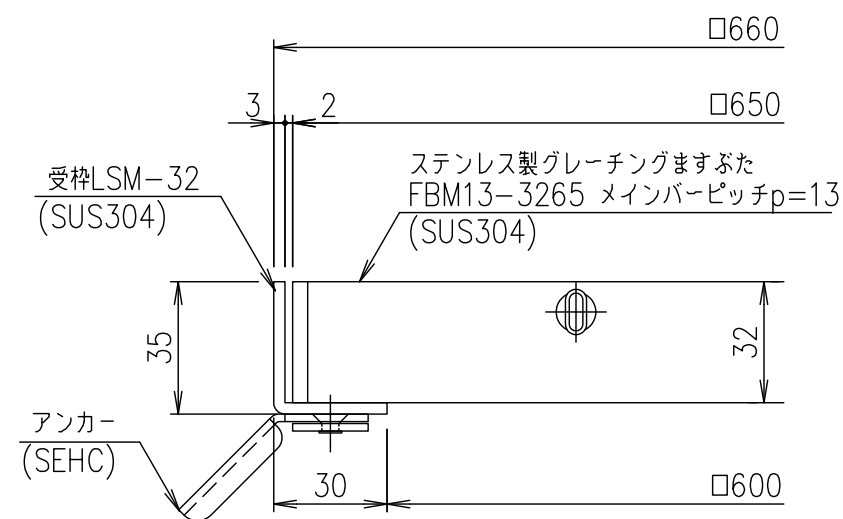

受枠断面詳細図 S=1/2

| 記号 | 内容 | 日付 | 編集 | 担当 | 製図 | 照査 | 承認 | 1/5 | 名称 | DKC ステンレス製グレーチングますぶた      |
|----|----|----|----|----|----|----|----|-----|----|---------------------------|
|    |    |    |    |    | 井上 | 本木 | 伊藤 | 1/5 | 名称 | ノーマルタイプ 適用荷重：T-2          |
|    |    |    |    |    | 平成 | 年  | 月  | 日   | 尺度 | FBM13-3265 (メインバーピッチ13mm) |
| 親番 |    |    |    |    |    |    |    |     | 図番 | S-E3-07842                |
| 図歴 |    |    |    |    |    |    |    |     |    |                           |

|    |           |        |    |      |    |
|----|-----------|--------|----|------|----|
| 項番 | 名称        | 材質     | 個数 | kg/個 | 記事 |
|    | 受枠        | SUS304 |    | 3.9  |    |
|    | ステンレスますぶた | SUS304 |    | 35.4 |    |