

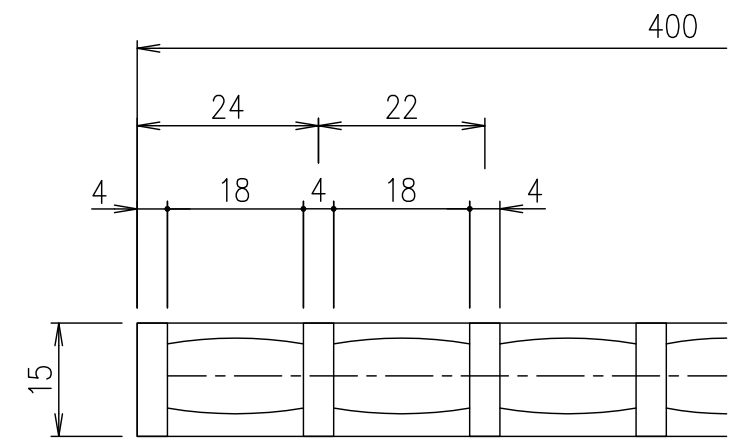


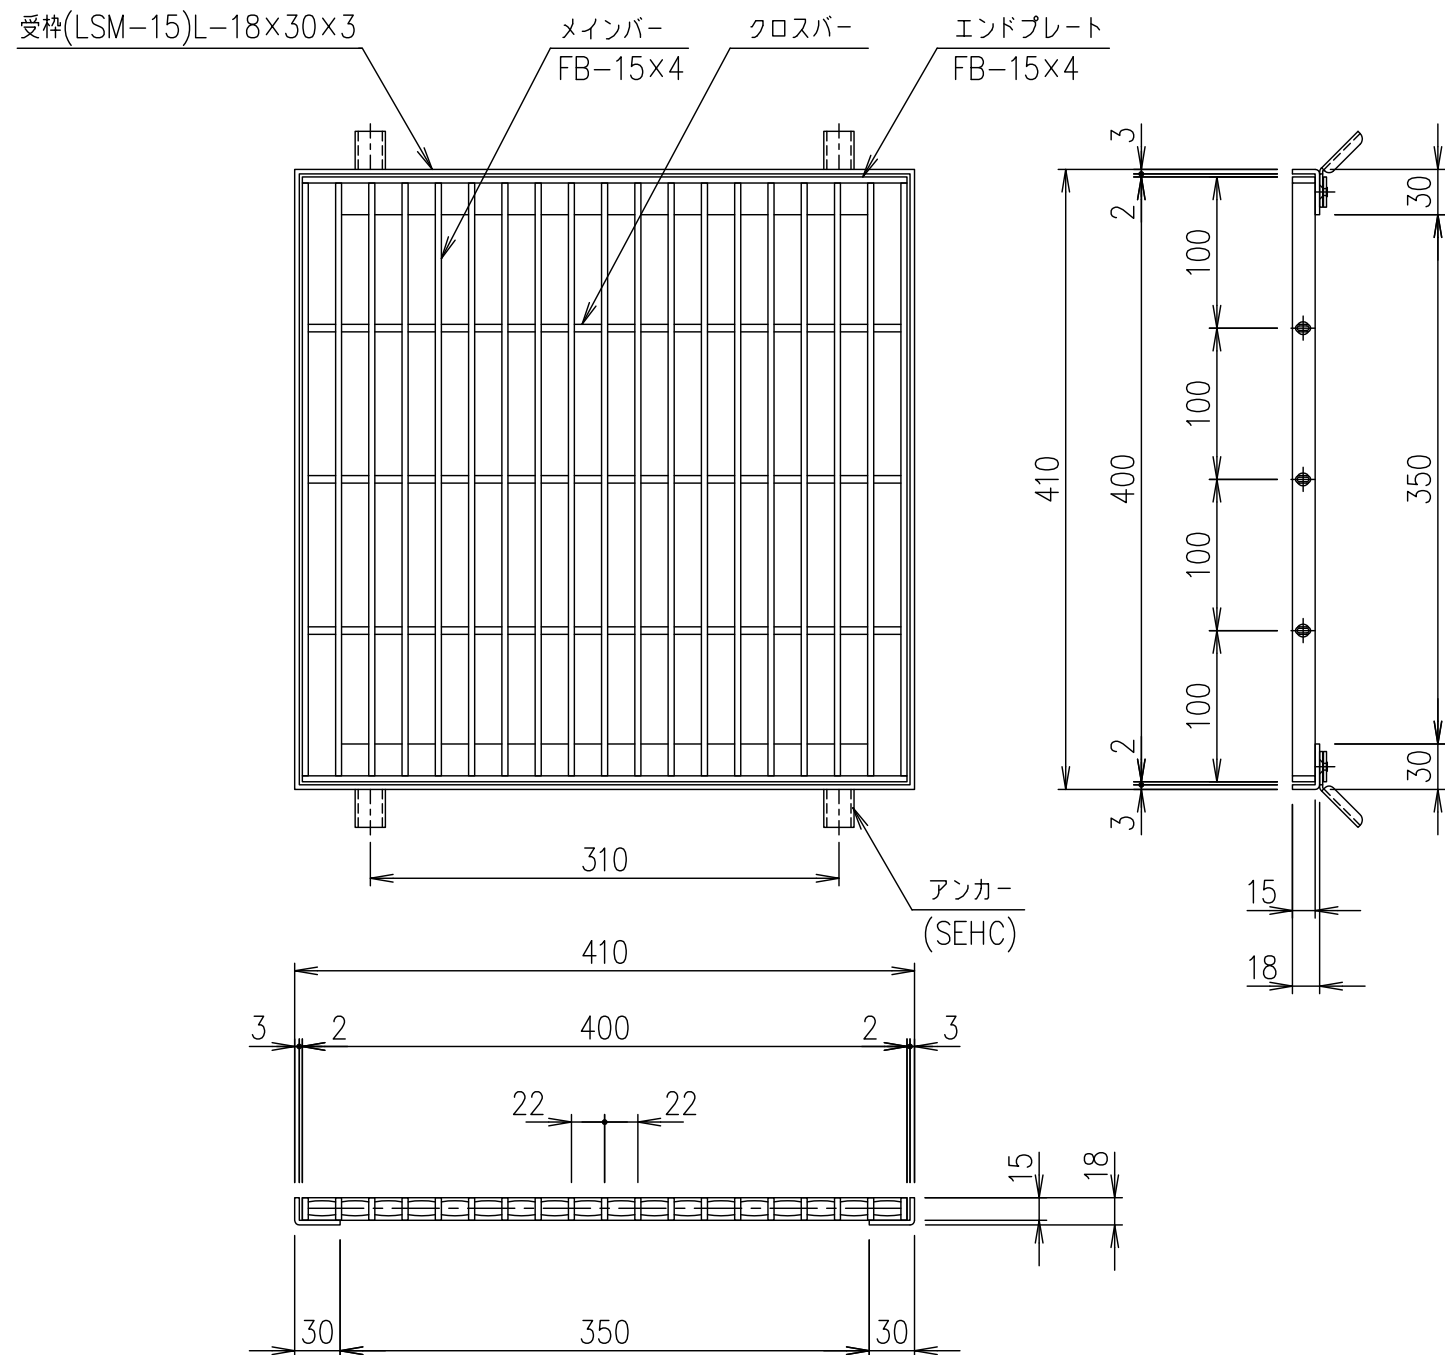

メインバーピッチ詳細図 S=1/1

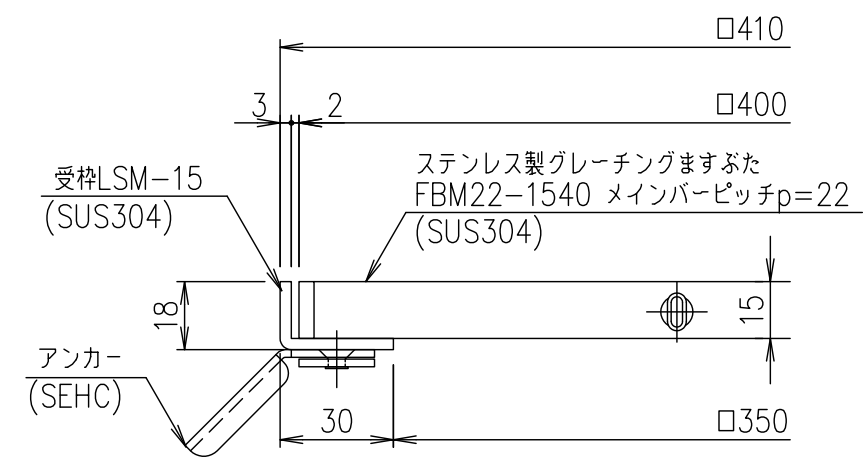

受枠断面詳細図 S=1/2

				受枠				SUS304		1.9		
				ステンレスますぶた				SUS304		4.2		
				項番	名称				材質	個数	kg/個	記事
記号	内容	日付	編集	担当	製図	照査	承認	1 — 5 尺度	名称	DKC ステンレス製グレーチングますぶた		
					井上	本木	伊藤			ノーマルタイプ 適用荷重：歩道用 FBM22-1540 (メインバーピッチ22mm)		
				平成 年 月 日								
親番				第一機材株式会社				三角法	図番	S-E3-07895		
図歴												