

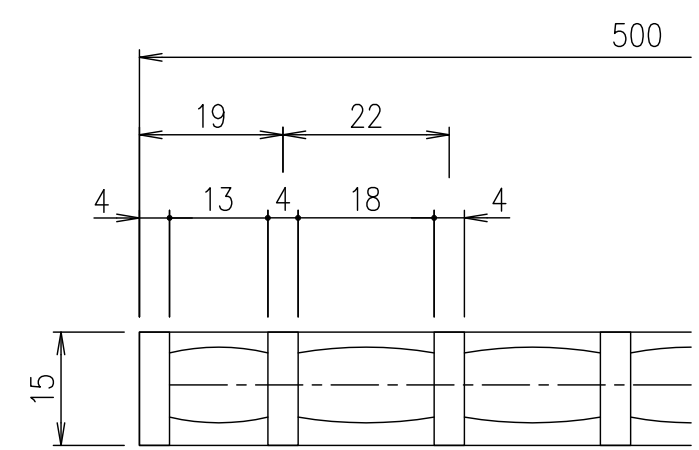


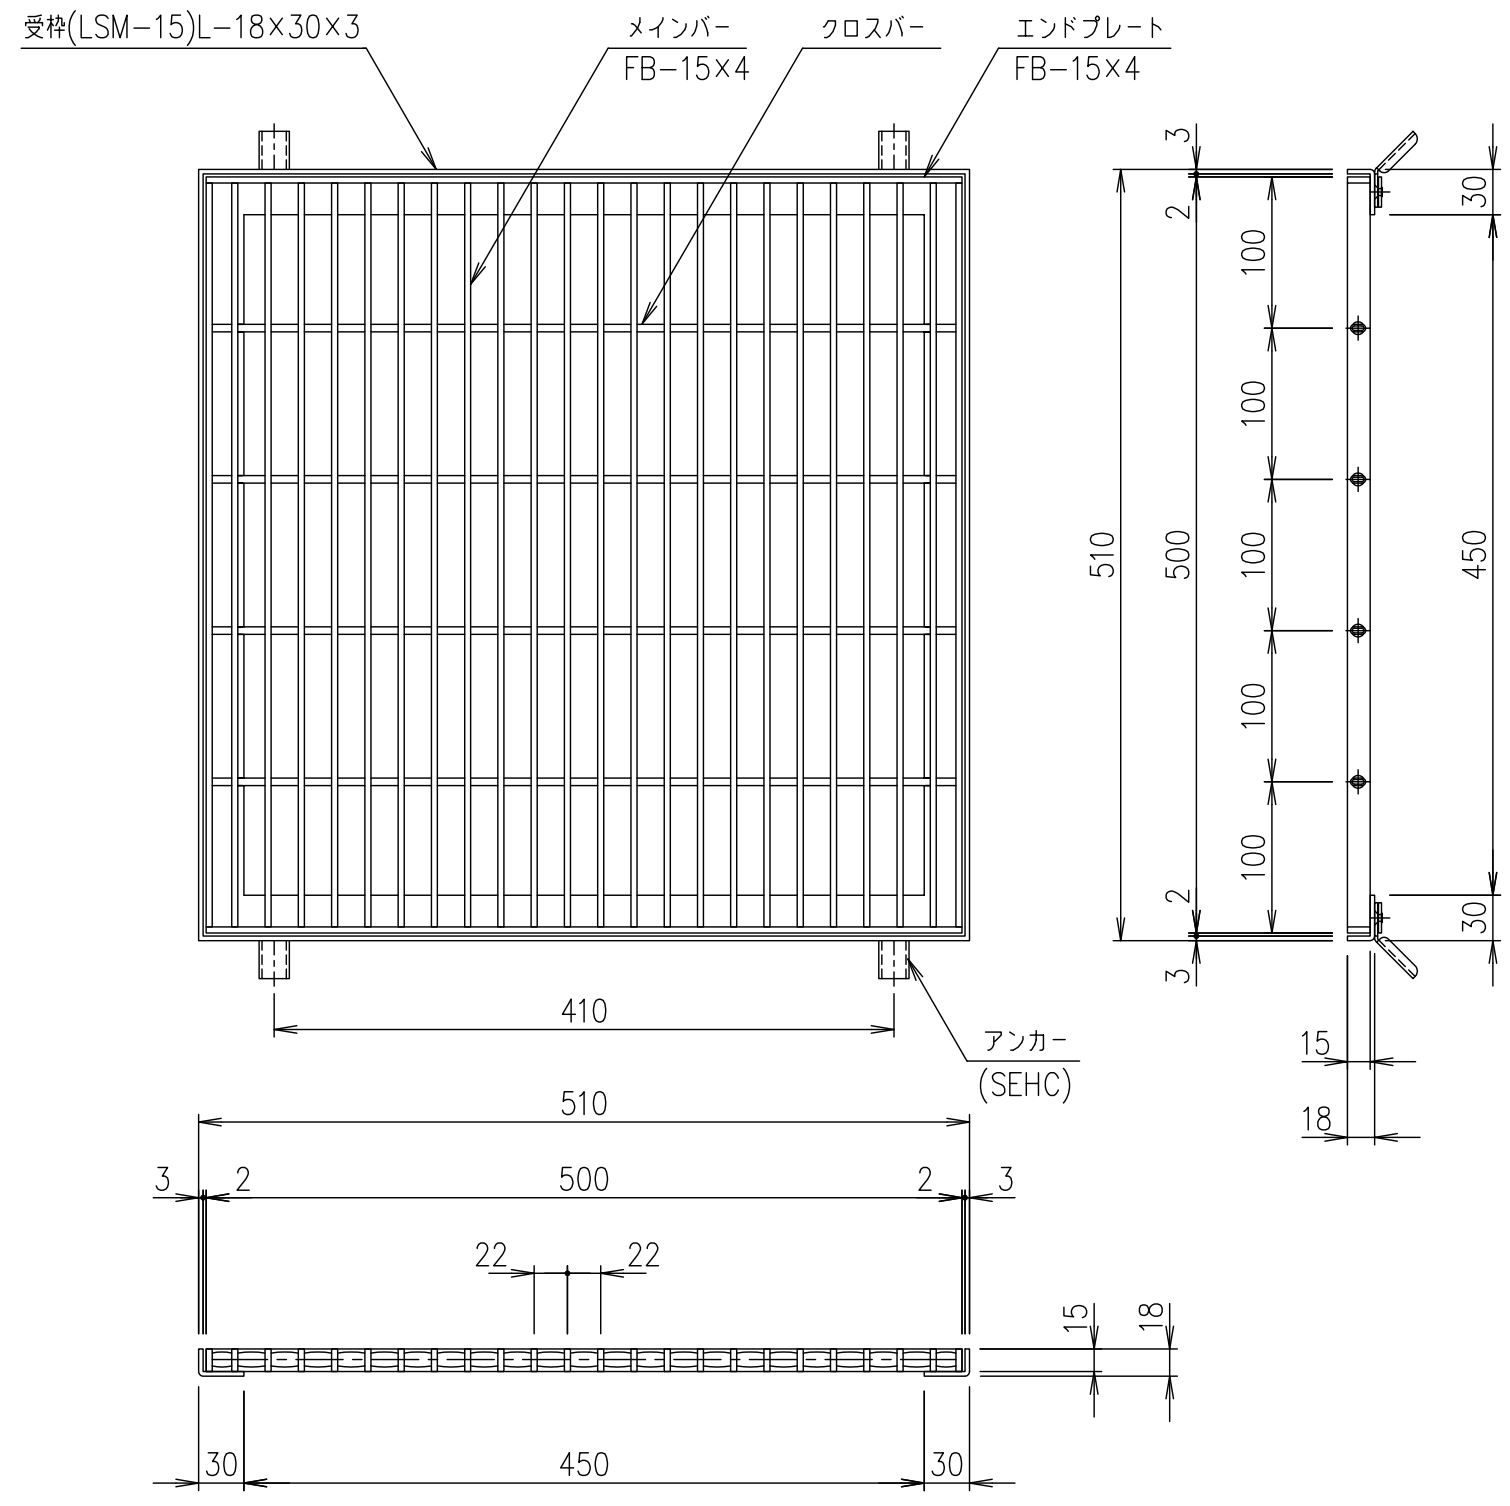

メインバーピッチ詳細図 S=1/1

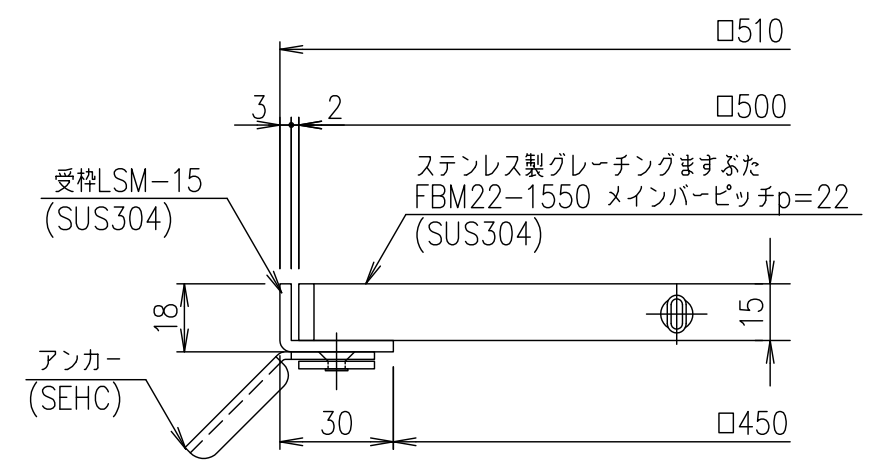

受枠断面詳細図 S=1/2

				受枠		SUS304		2.3		
				ステンレスますぶた		SUS304		6.6		
				項番	名称		材質	個数	kg/個	記事
記号	内容	日付	編集	担当	製図	照査	承認	1 5 名称	DKC ステンレス製グレーチングますぶた	
					井上	本木	伊藤		尺度	ノーマルタイプ 適用荷重：歩道用 FBM22-1550（メインバーピッチ22mm）
				平成 年 月 日				三角法		S-E3-07897
親番				第一機材株式会社						
図歴										