

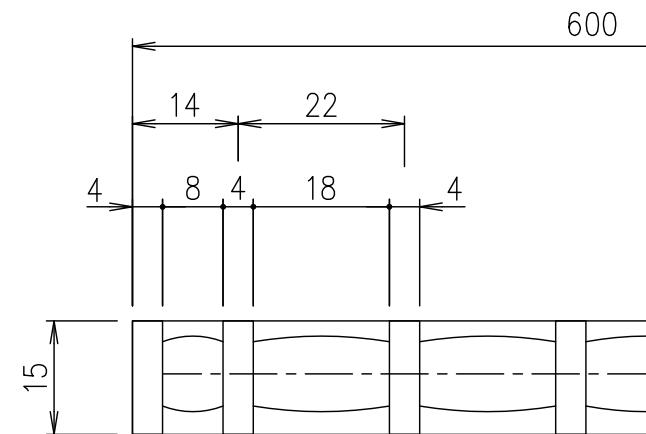


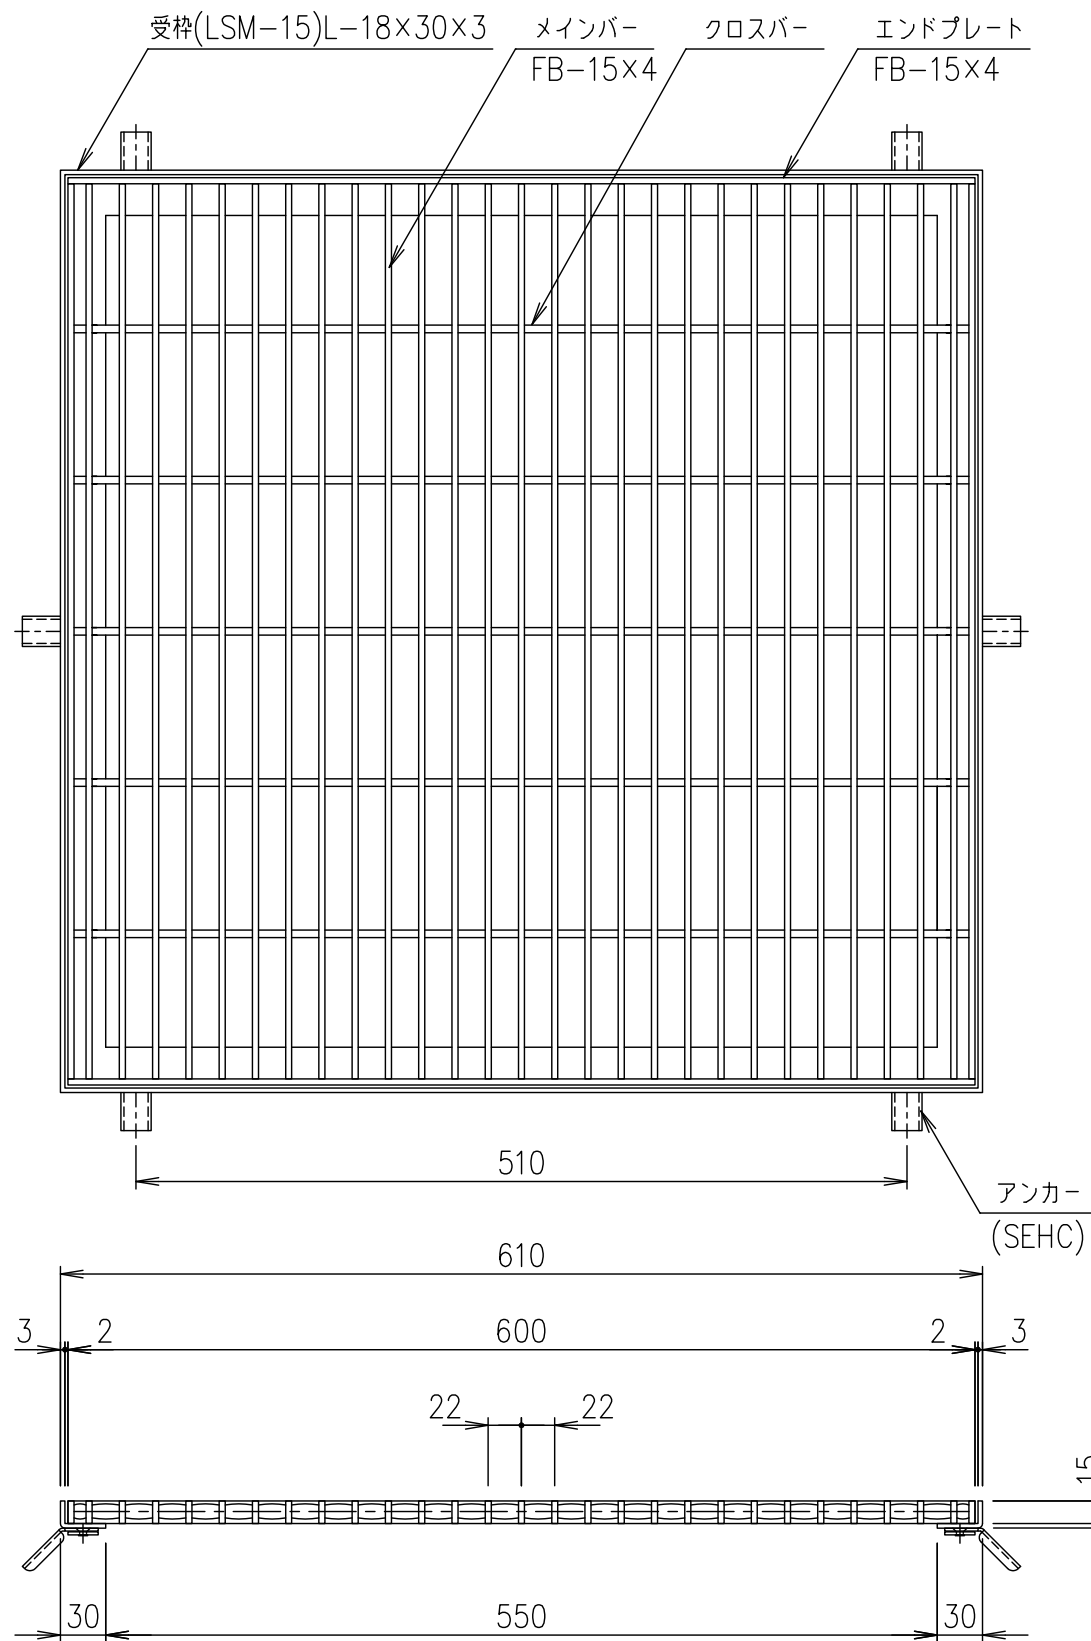

メインバーピッチ詳細図 S=1/1

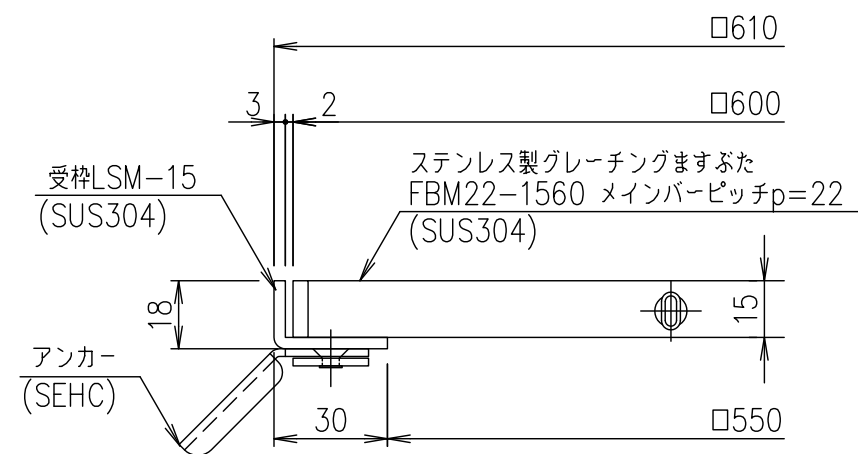

受枠断面詳細図 S=1/2

				受枠				SUS304			2.8			
				ステンレスますぶた				SUS304			9.5			
項番				名称				材質		個数	kg/個	記事		
記号	内容			日付	編集	担当	製図	照査	承認	1 5 名称 尺度	DKC ステンレス製グレーチングますぶた			
							井上	本木	伊藤		ノーマルタイプ 適用荷重：歩道用			
						平成 年 月 日					FBM22-1560 (メインバーピッチ22mm)			
親番						第一機材株式会社				三角法	図番	S-E3-07899		
図歴														