

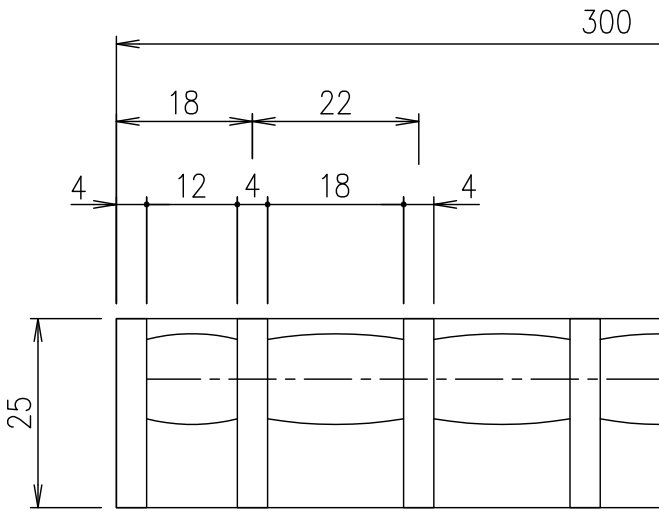


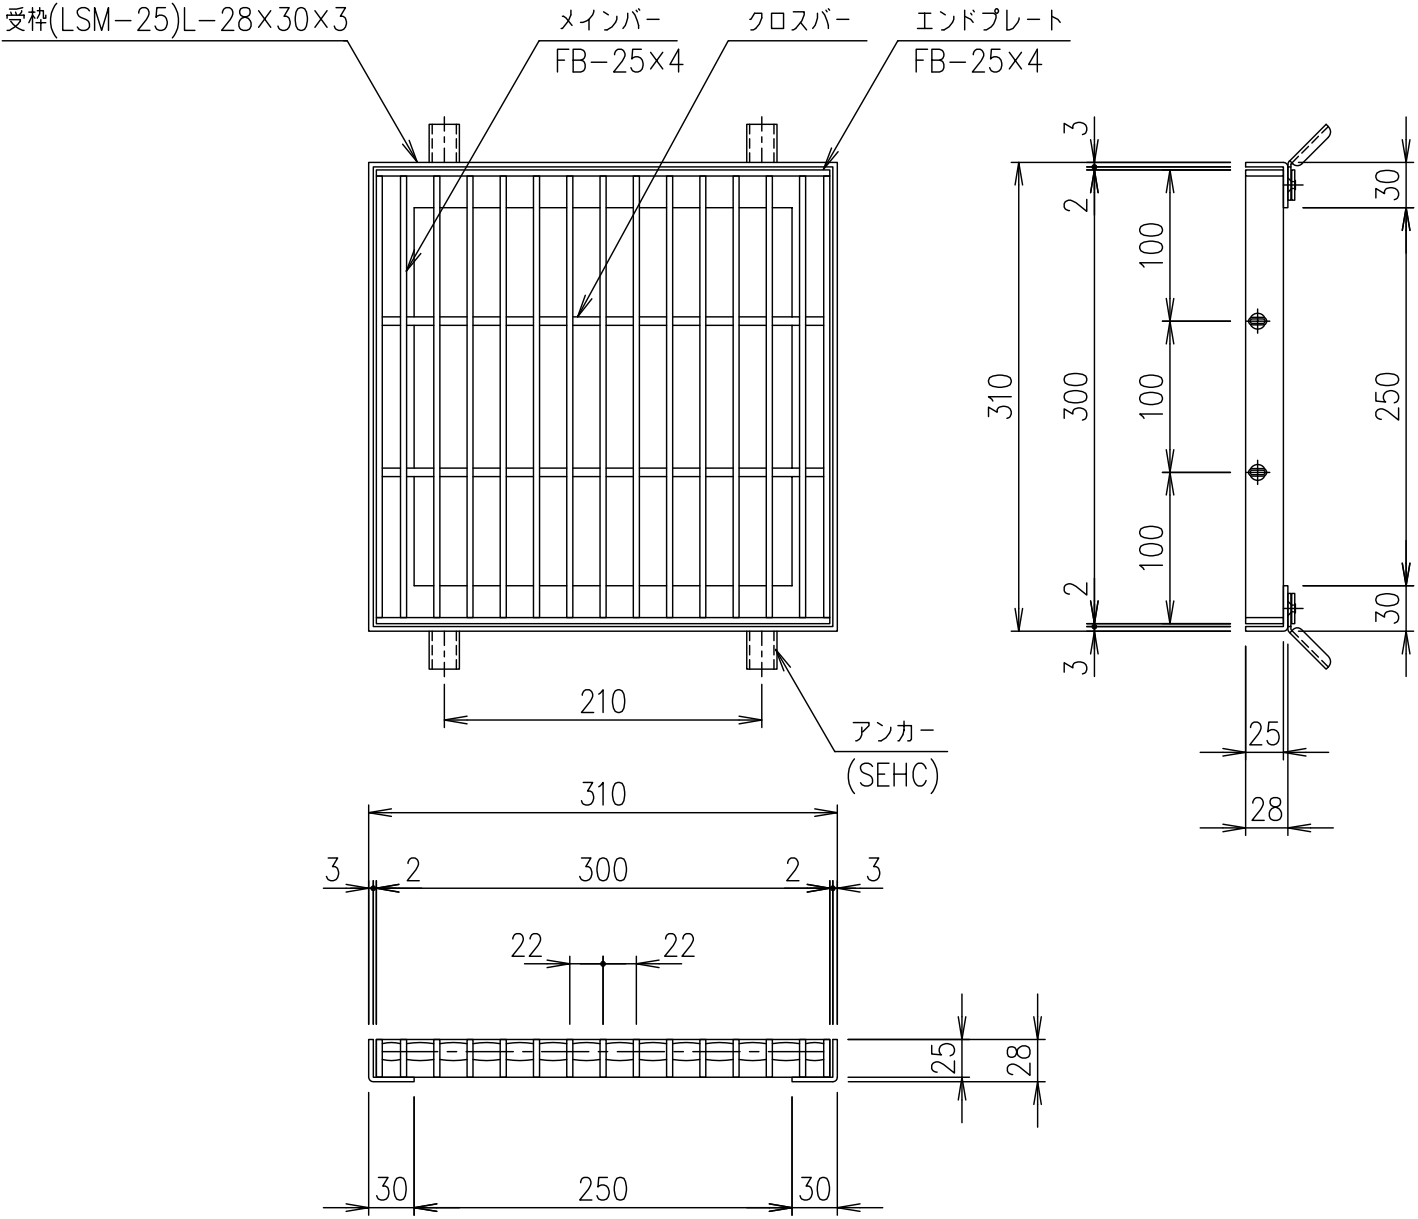

メインバーピッチ詳細図 S=1/1

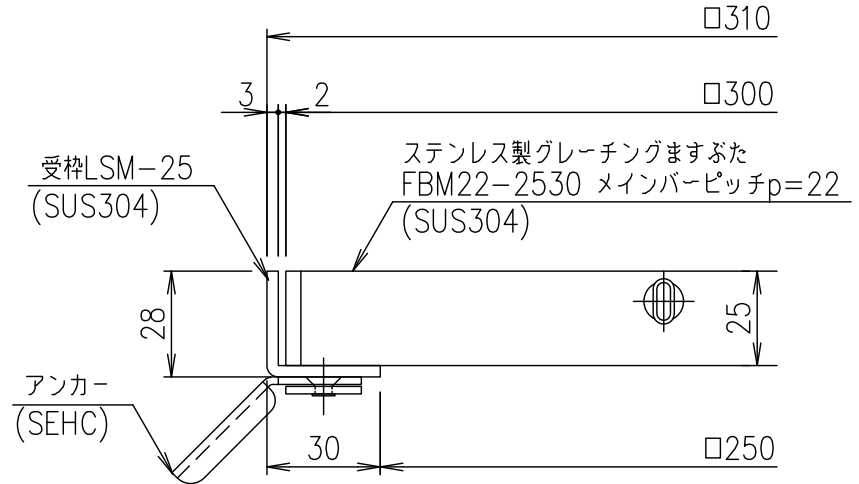

受枠断面詳細図 S=1/2

|    |    |    |    |           |    |    |    |        |    |                          |      |    |
|----|----|----|----|-----------|----|----|----|--------|----|--------------------------|------|----|
|    |    |    |    | 受枠        |    |    |    | SUS304 |    | 1.6                      |      |    |
|    |    |    |    | ステンレスますぶた |    |    |    | SUS304 |    | 4.0                      |      |    |
|    |    |    |    | 項番        | 名称 |    |    |        | 材質 | 個数                       | kg/個 | 記事 |
|    |    |    |    |           |    |    |    |        |    |                          |      |    |
| 記号 | 内容 | 日付 | 編集 | 担当        | 製図 | 照査 | 承認 | 1<br>5 | 名称 | DKC ステンレス製グレーチングますぶた     |      |    |
|    |    |    |    |           | 井上 | 本木 | 伊藤 |        |    | ノーマルタイプ 適用荷重：T-6         |      |    |
|    |    |    |    | 平成 年 月 日  |    |    |    | 尺度     |    | FBM22-2530（メインバーピッチ22mm） |      |    |
|    |    |    |    | 第一機材株式会社  |    |    |    | 三角法    | 図番 | S-E3-07909               |      |    |
| 親番 |    |    |    |           |    |    |    |        |    |                          |      |    |
| 図歴 |    |    |    |           |    |    |    |        |    |                          |      |    |