

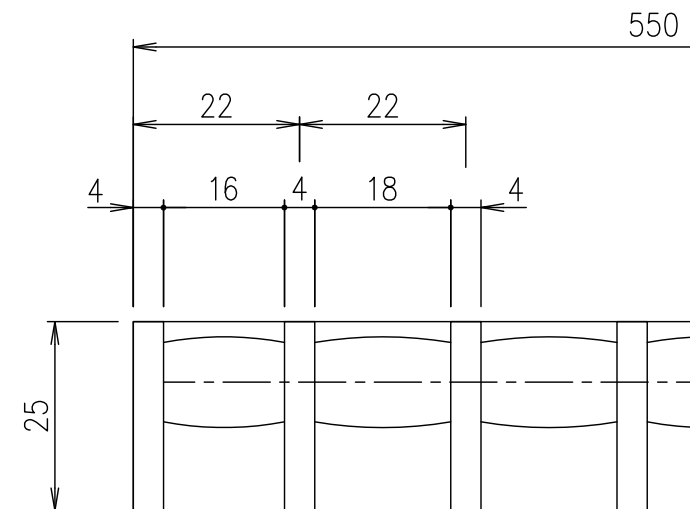


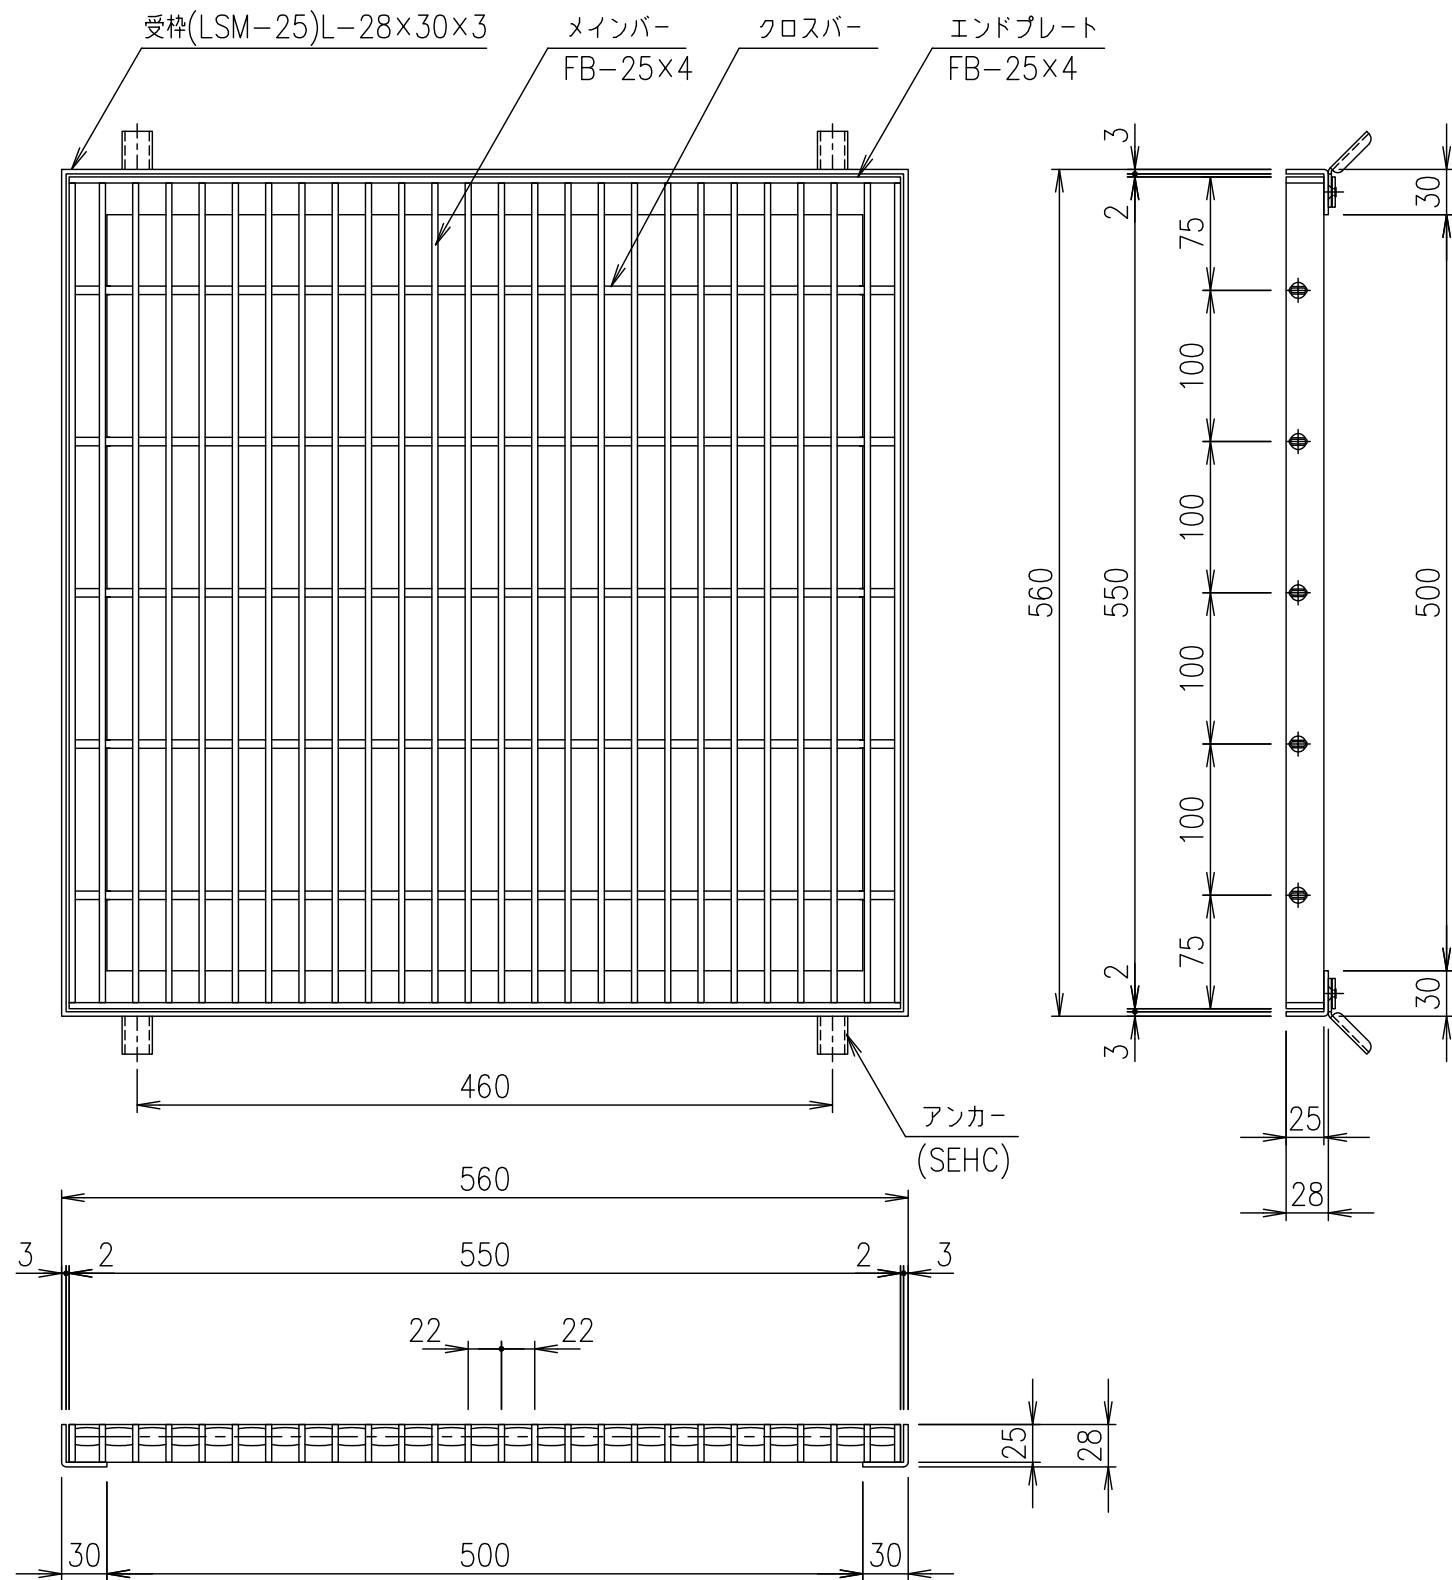

メインバーピッチ詳細図 S=1/1

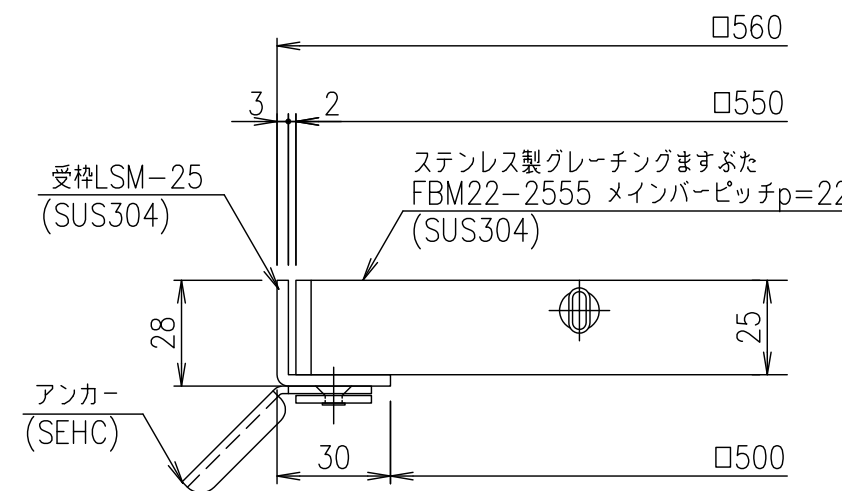

受枠断面詳細図 S=1/2

				受枠		SUS304		3.0		
				ステンレスますぶた		SUS304		12.6		
				項番	名称		材質	個数	kg/個	記事
記号	内容	日付	編集	担当	製図	照査	承認	1 / 5 尺度	名称	DKC ステンレス製グレーチングますぶた
					井上	本木	伊藤			ノーマルタイプ 適用荷重：歩道用 FBM22-2555 (メインバーピッチ22mm)
				平成 年 月 日						
親番				第一機材株式会社				三角法	図番	S-E3-07914
図歴										