

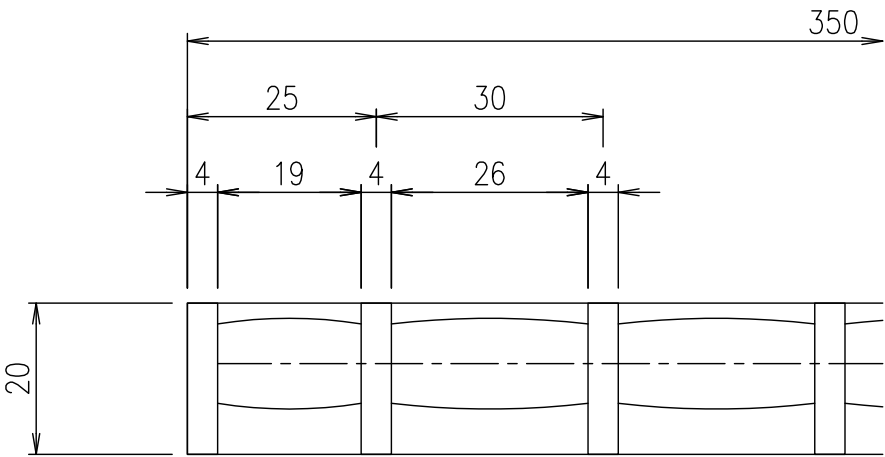
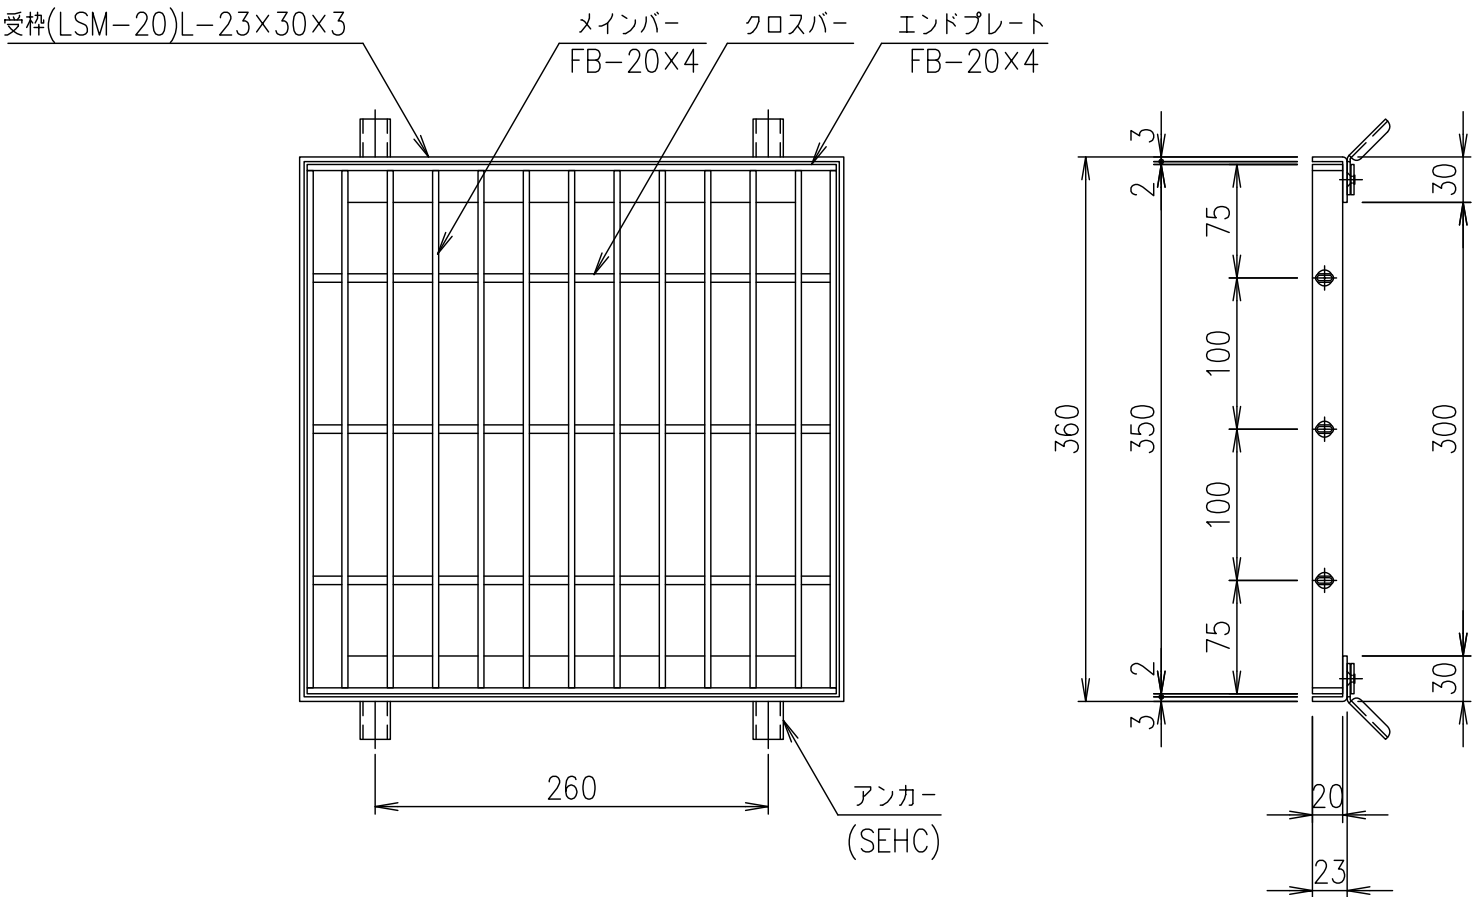


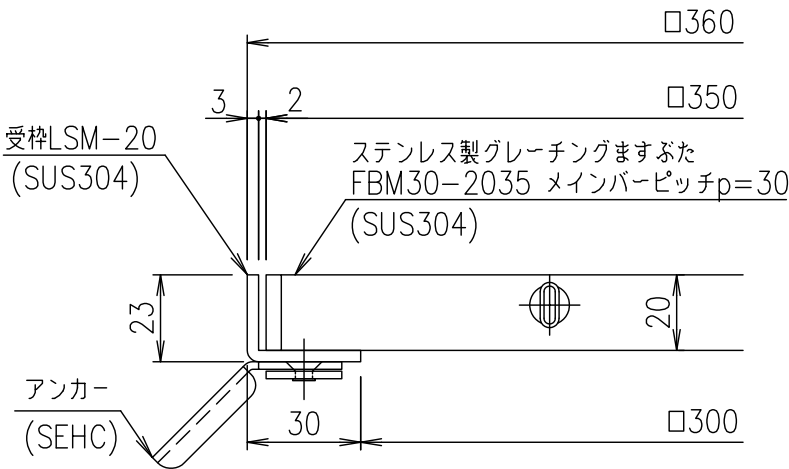

メインバーピッチ詳細図 S=1/1

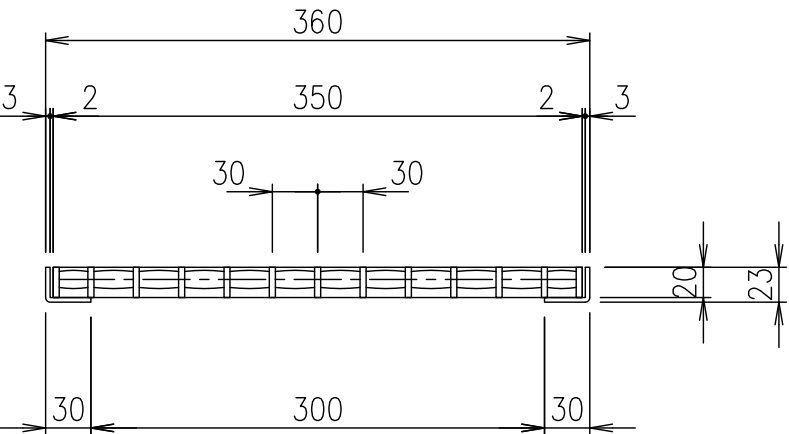

受枠断面詳細図 S=1/2

項目	受枠				SUS304		1.7	記事
	ステンレスますぶた				SUS304		3.3	
名称	名称				材質	個数	kg/個	記事
1/5	担当	製図	照査	承認	DKC ステンレス製グレーチングますぶた			
5	鈴木	本木	伊藤	伊藤	ノーマルタイプ 適用荷重：歩道用			
尺度	平成 年 月 日				FBM30-2035 (メインバーピッチ30mm)			
三角法	第一機材株式会社				図番			
親番					S-E3-07947			
図歴								