

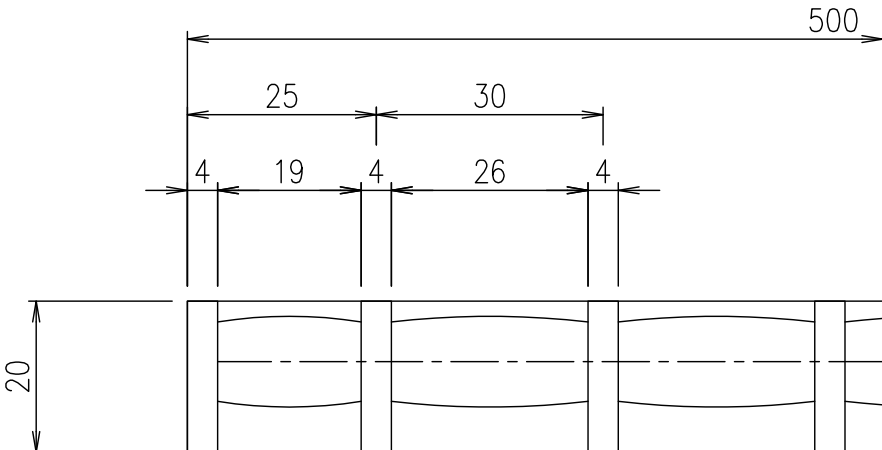


受枠(LSM-20)L-23×30×3
メインバー
FB-20×4
クロスバー
エンドプレート
FB-20×4

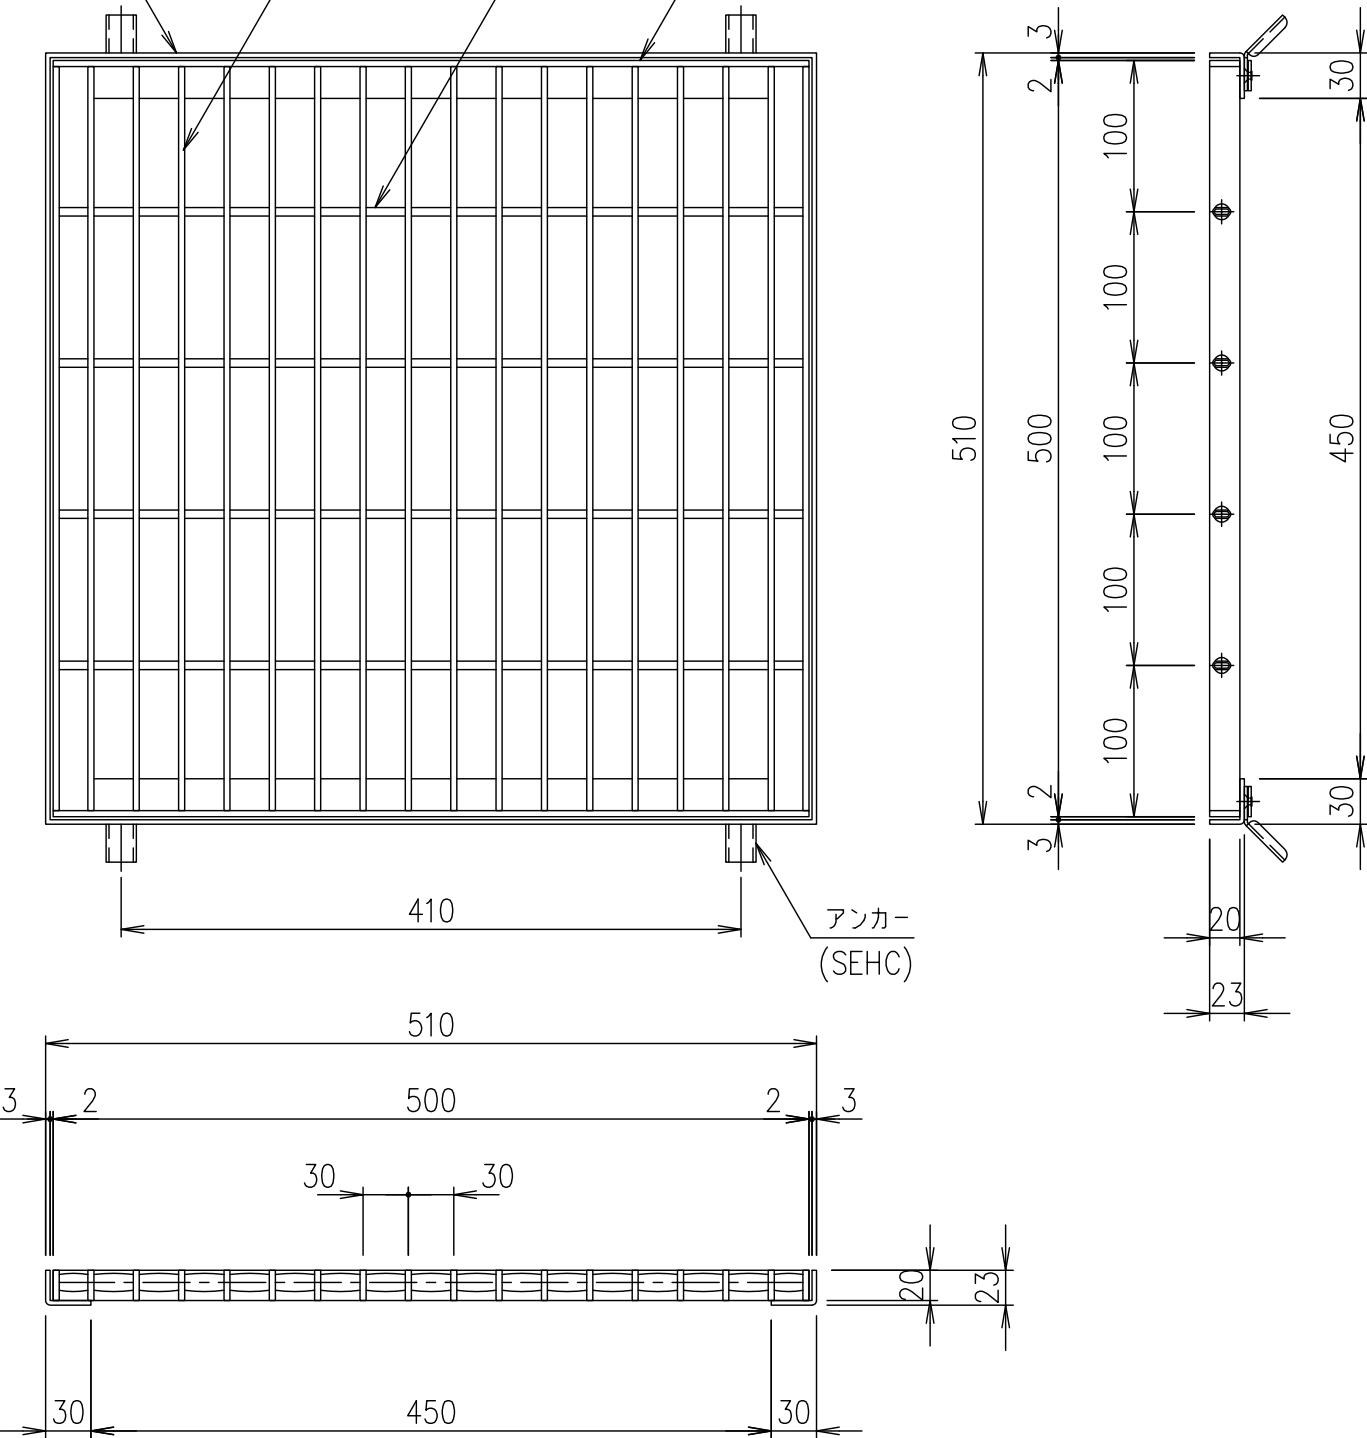

メインバーピッチ詳細図 S=1/1

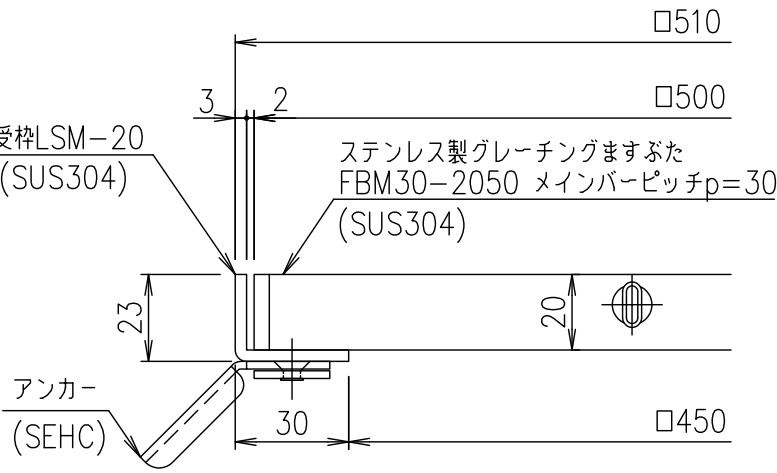

受枠断面詳細図 S=1/2

								受枠		SUS304			2.5				
								ステンレスますぶた		SUS304			6.4				
				項番				名称				材質		個数	kg/個	記事	
記号	内容			日付	編集	担当	製図	照査	承認	1 5	名称	DKC ステンレス製グレーチングますぶた					
							鈴木 (ち)	本木	伊藤			ノーマルタイプ 適用荷重：歩道用					
						平成 年 月 日				尺度		FBM30-2050 (メインバーピッチ30mm)					
						第一機材株式会社				三角 法	図 番	S-E3-07950					
親番																	
図歴																	