
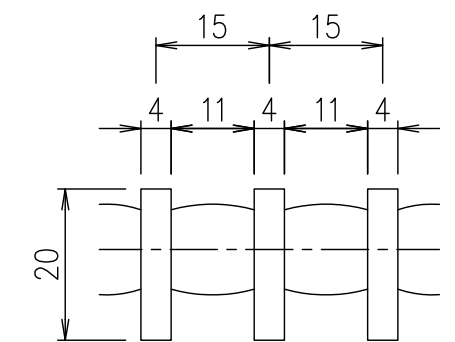
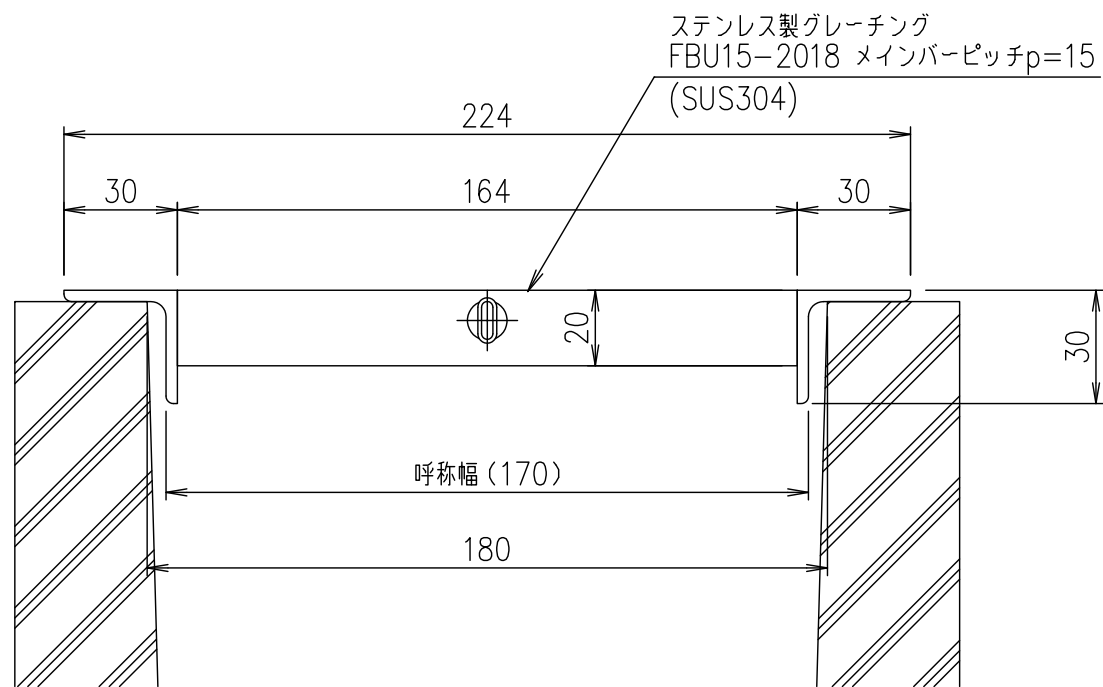
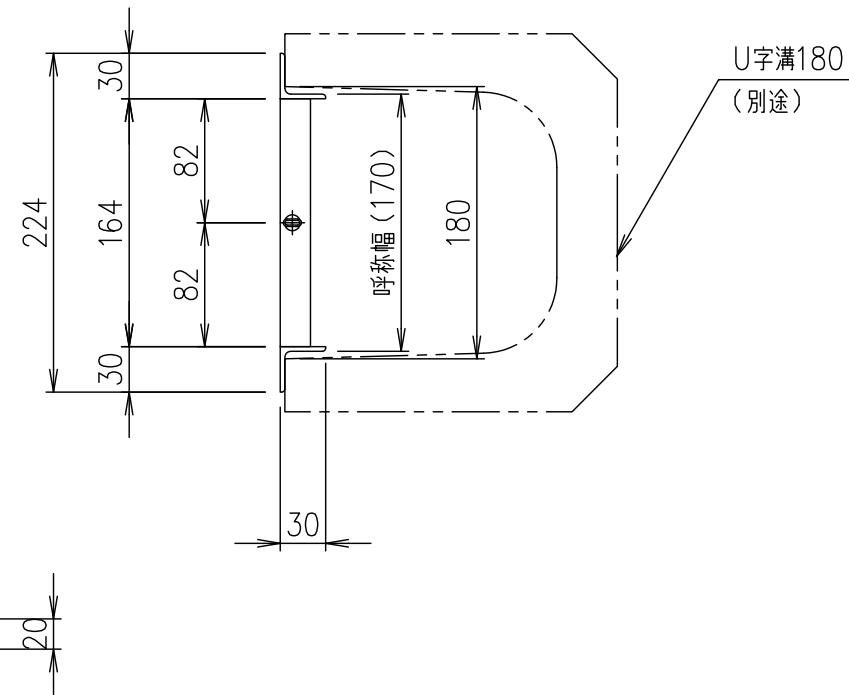


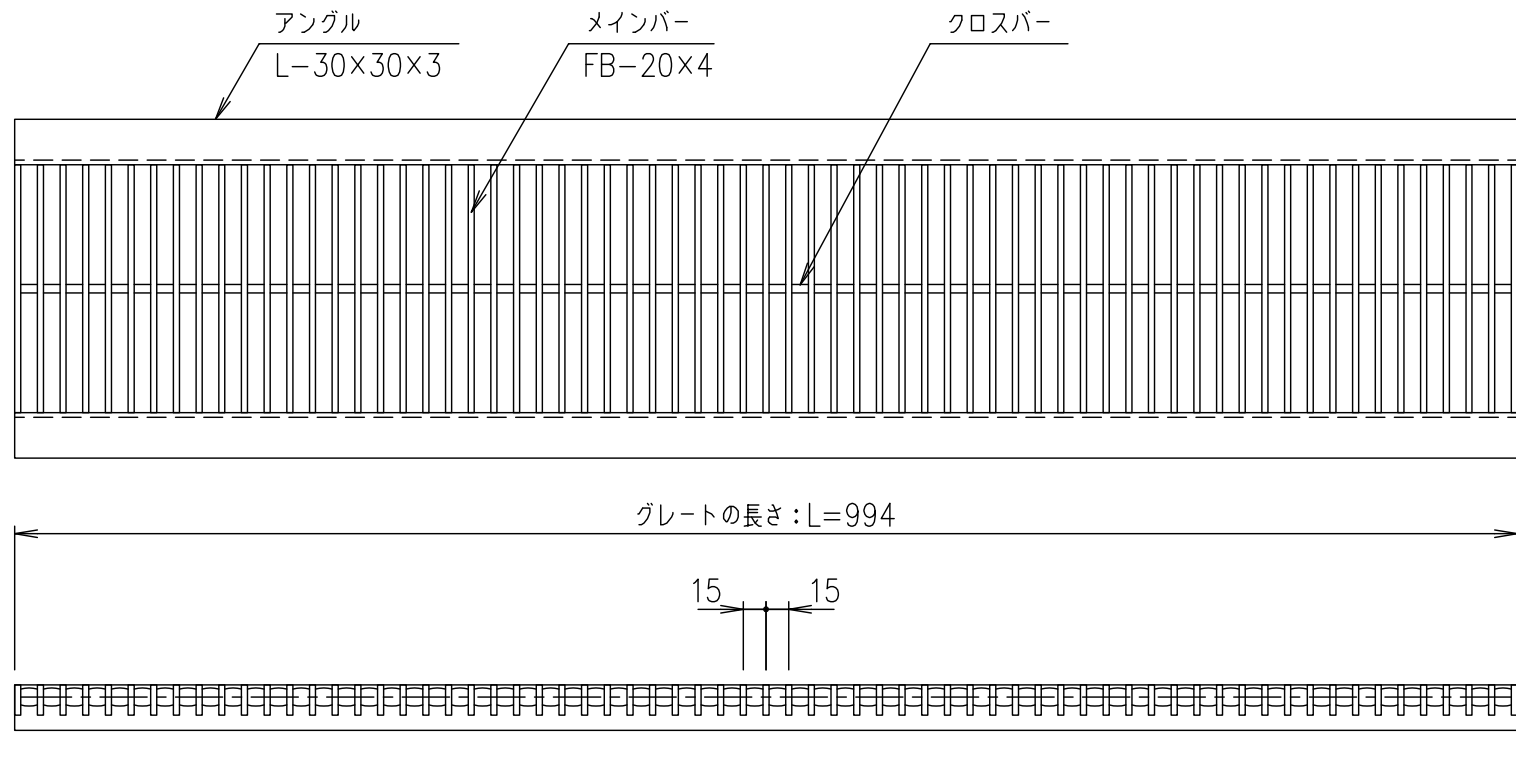

メインバーピッチ詳細図 S=1/1

断面詳細図 S=1/2

				ステンレスプレート		SUS304				9.9	
				項番	名称		材質		個数	kg/個	記事
記号	内容	日付	編集	担当	製図	照査	承認	1 5	名称	DKC U字溝用ステンレスグレーチング	
					上野	本木	伊藤			尺度	図番
				平成 年 月 日				三角法	図番		
親番				第一機材株式会社							
図歴											