
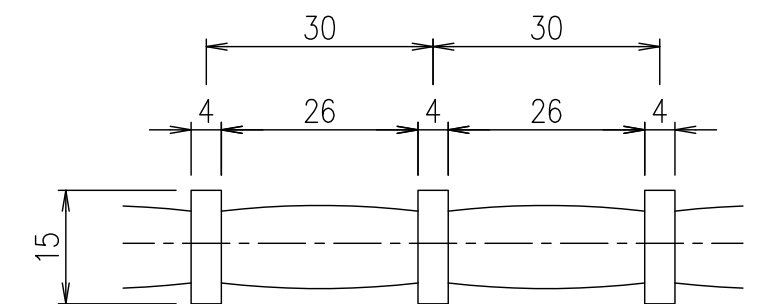
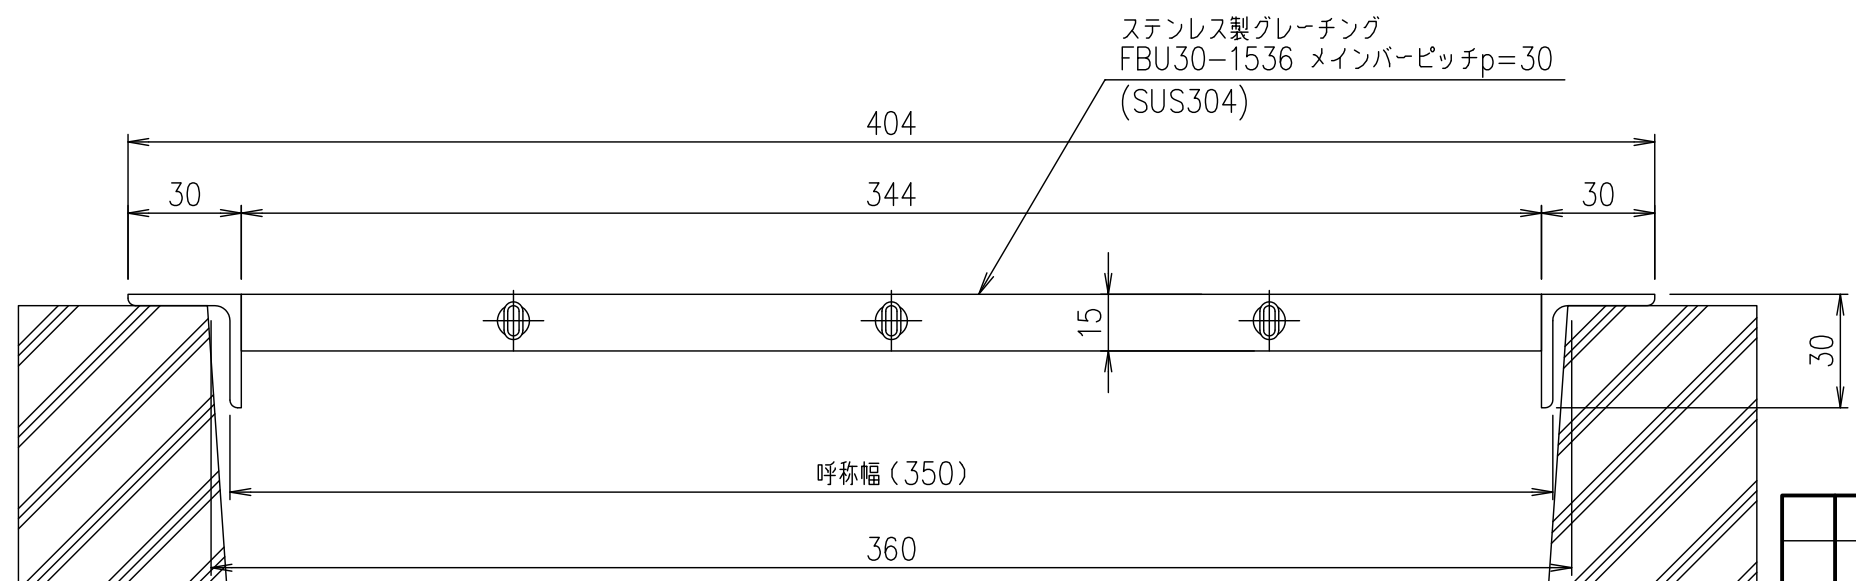
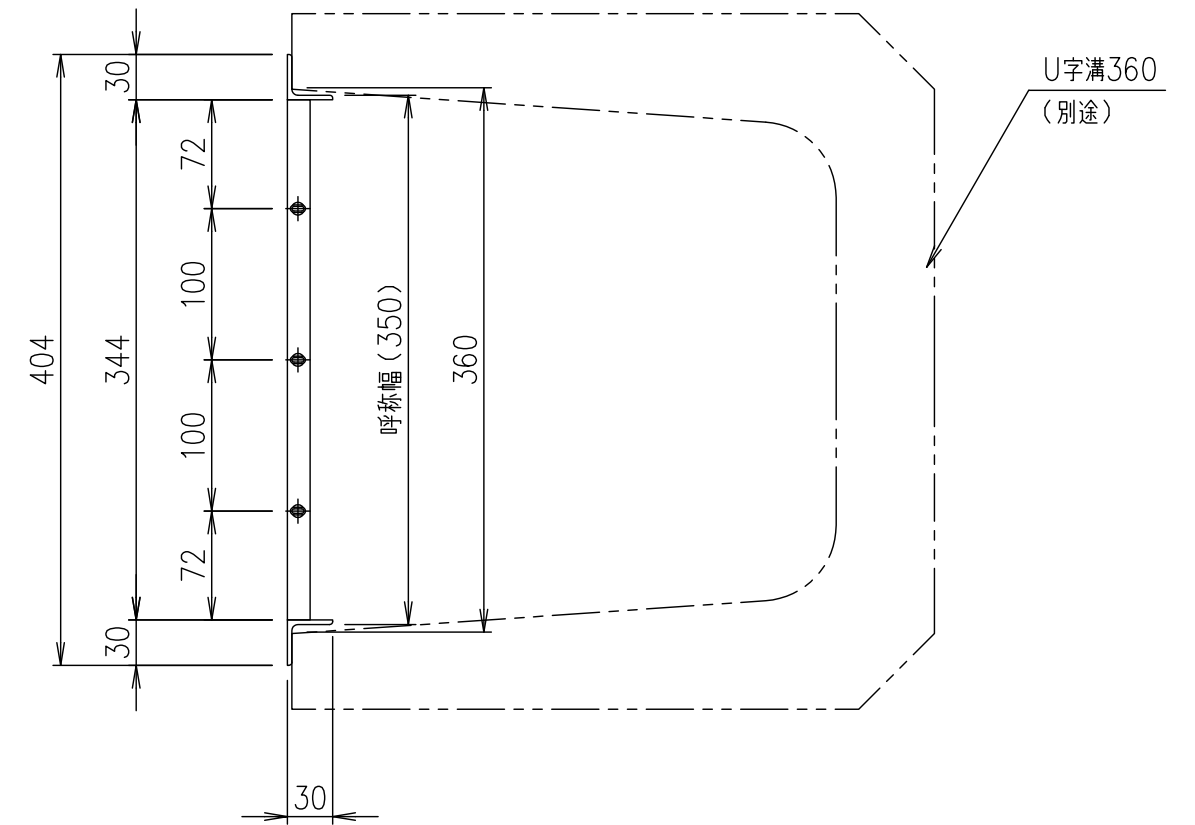


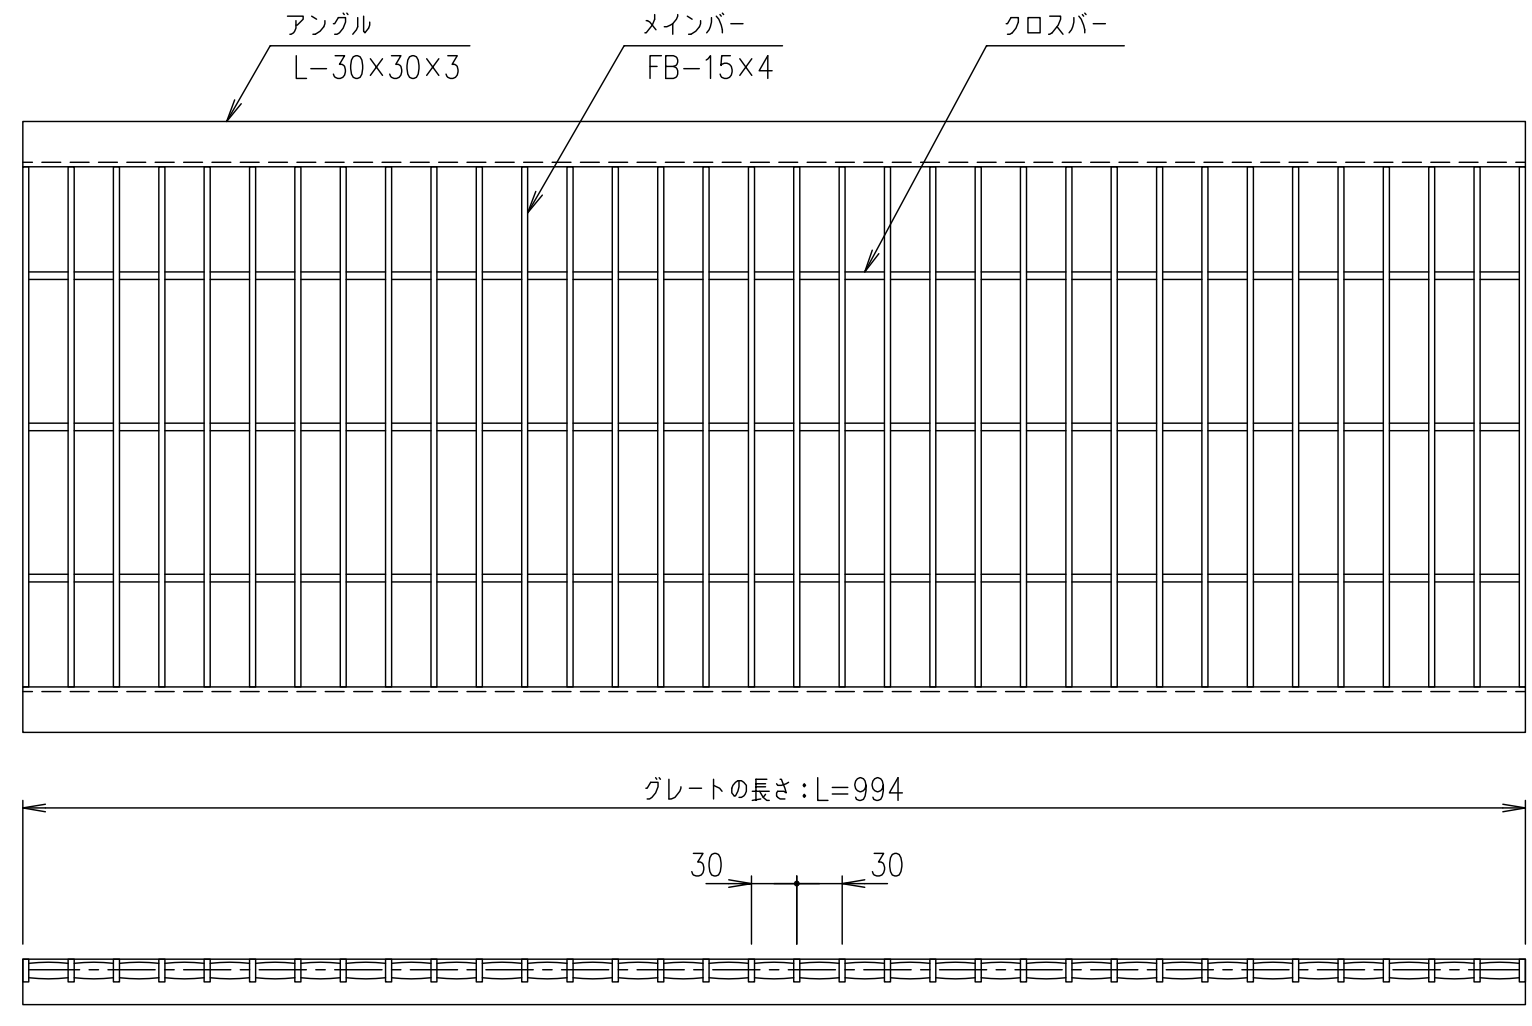

メインバーピッチ詳細図 S=1/1

断面詳細図 S=1/2

記号	内容	日付	編集	担当	製図	照査	承認	1/5	名称	DKC U字溝用ステンレスグレーチング
					上野	本木	伊藤	尺度		ノーマルタイプ 適用荷重: 歩道用
				平成	年	月	日	三角法		FBU30-1536 (メインバーピッチ30mm)
親番				第一機材株式会社				図番		S-E3-08427
図歴										

項番	名称	材質	個数	kg/個	記事
	ステンレスグレート	SUS304		8.8	