DKC

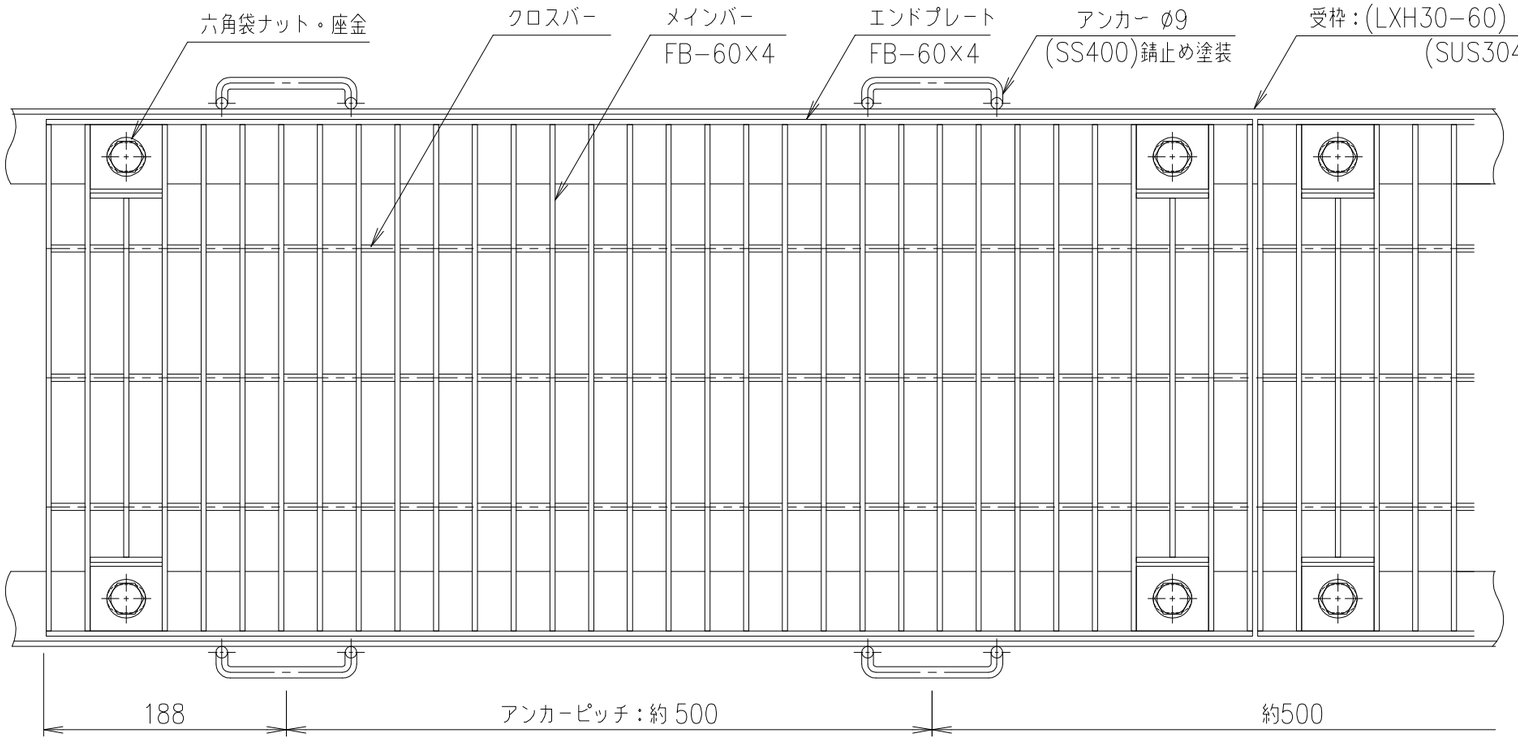

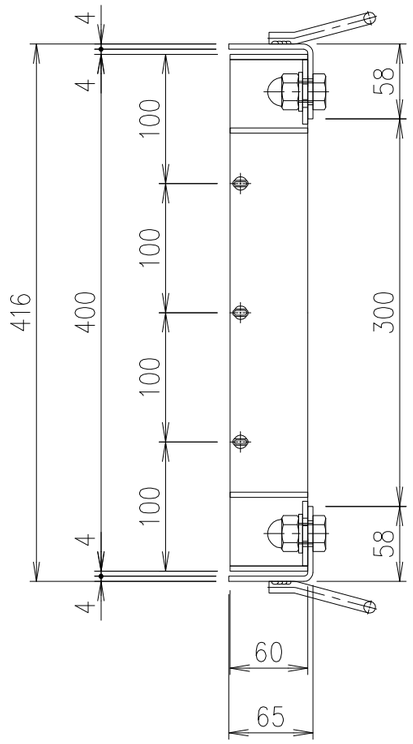

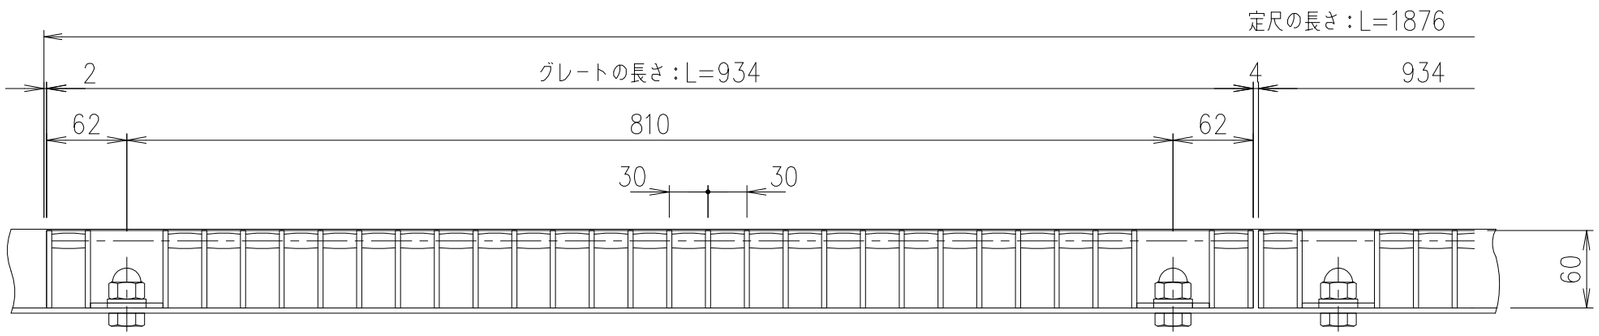

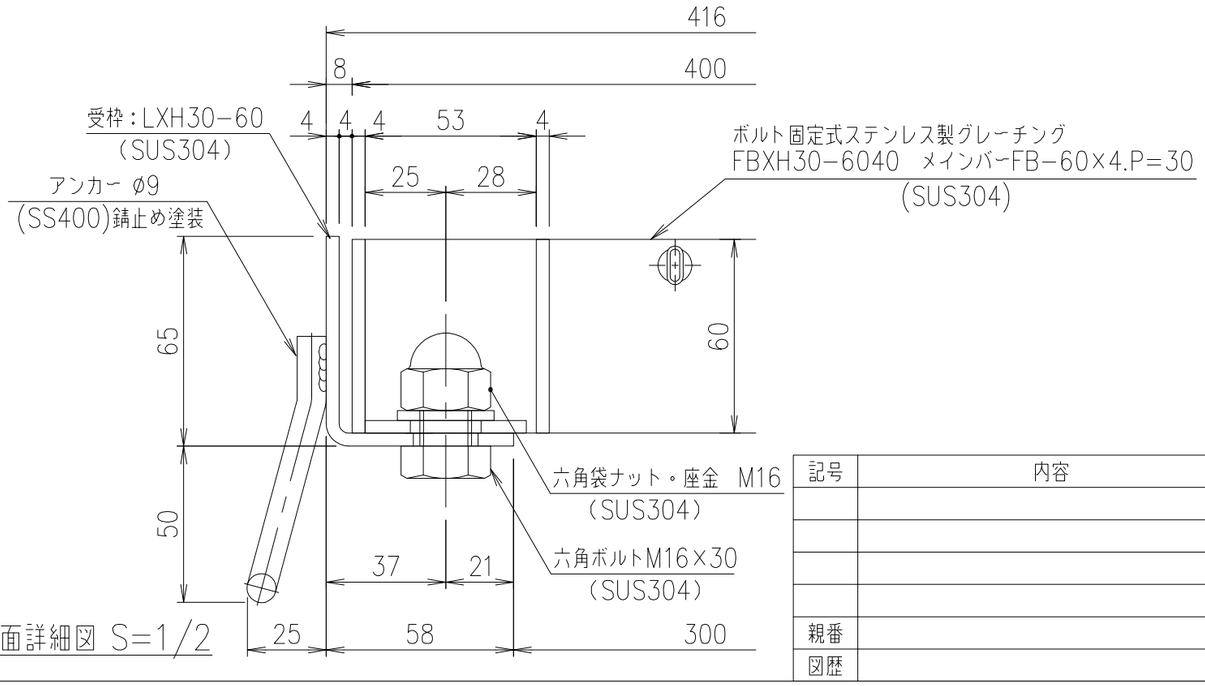

受枠断面詳細図 S=1/2

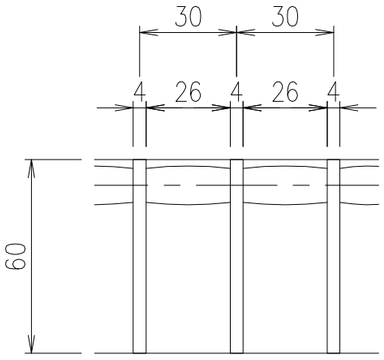

メインバーピッチ詳細図 S=1/2

項番	名称	材質	個数	kg／個	記事
	受枠	SUS304		7.8	
	ステンレスグレート	SUS304		28.8	

記号	内容	日付	編集
親番			
図歴			

担当	製図	照査	承認
	吉野（晃）	高虫	本木

平成　年　月　日

第一機材株式会社

1／5	名称	DKC　ボルト固定式ステンレス製グレーチング 溶接強化品 ノーマルタイプ 適用荷重：T−20 FBXH30−6040 （メインバーピッチ30mm）
尺度		
三角法	図番	S−E3−10263