DKC

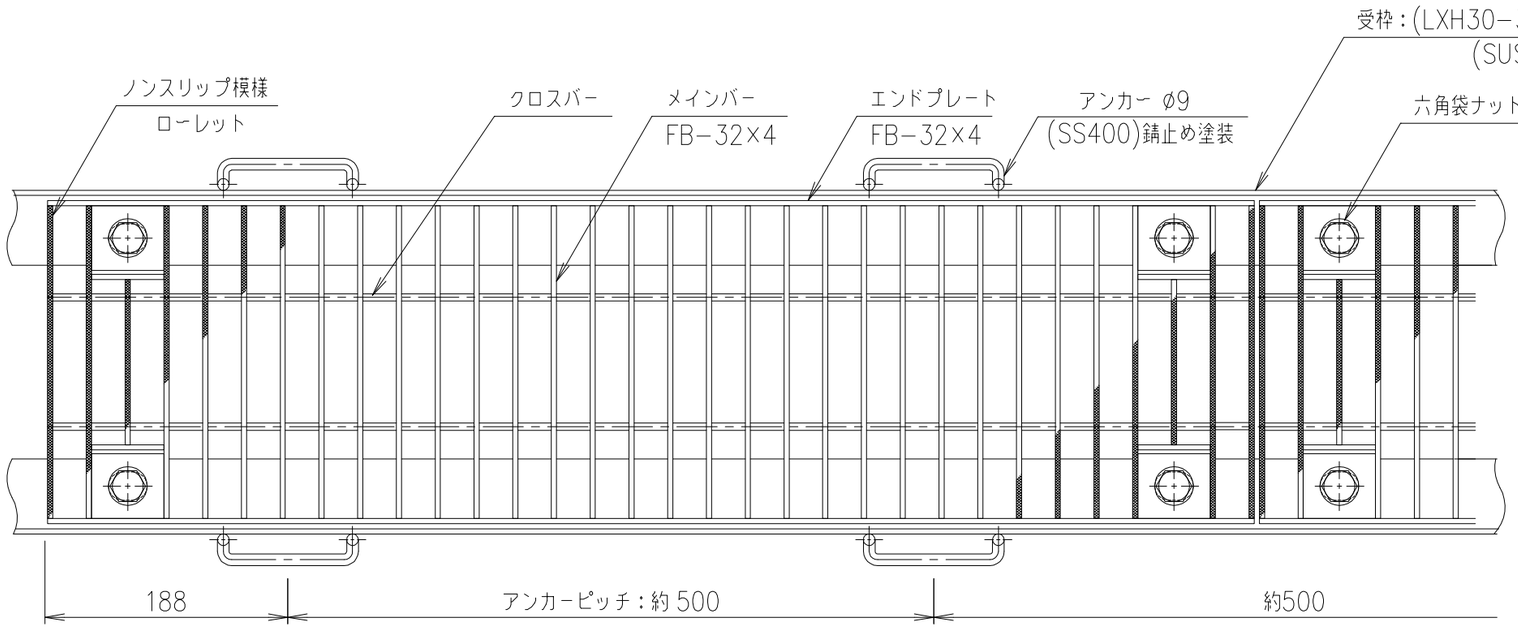

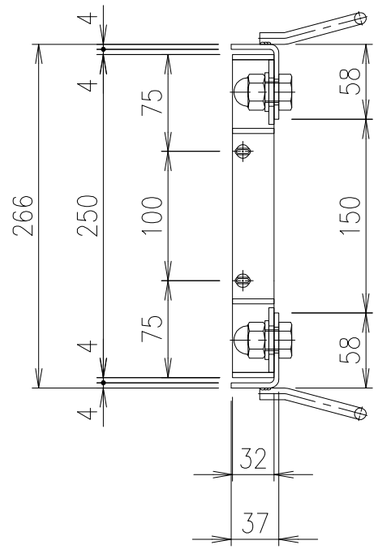

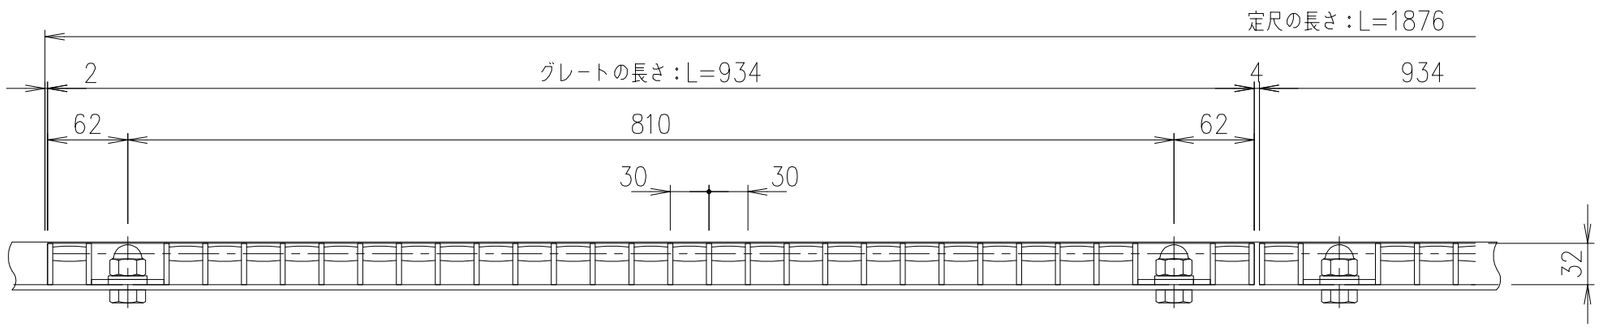

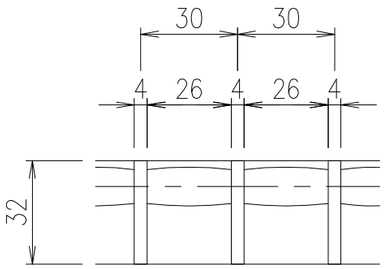

メインバーピッチ詳細図 S=1/2

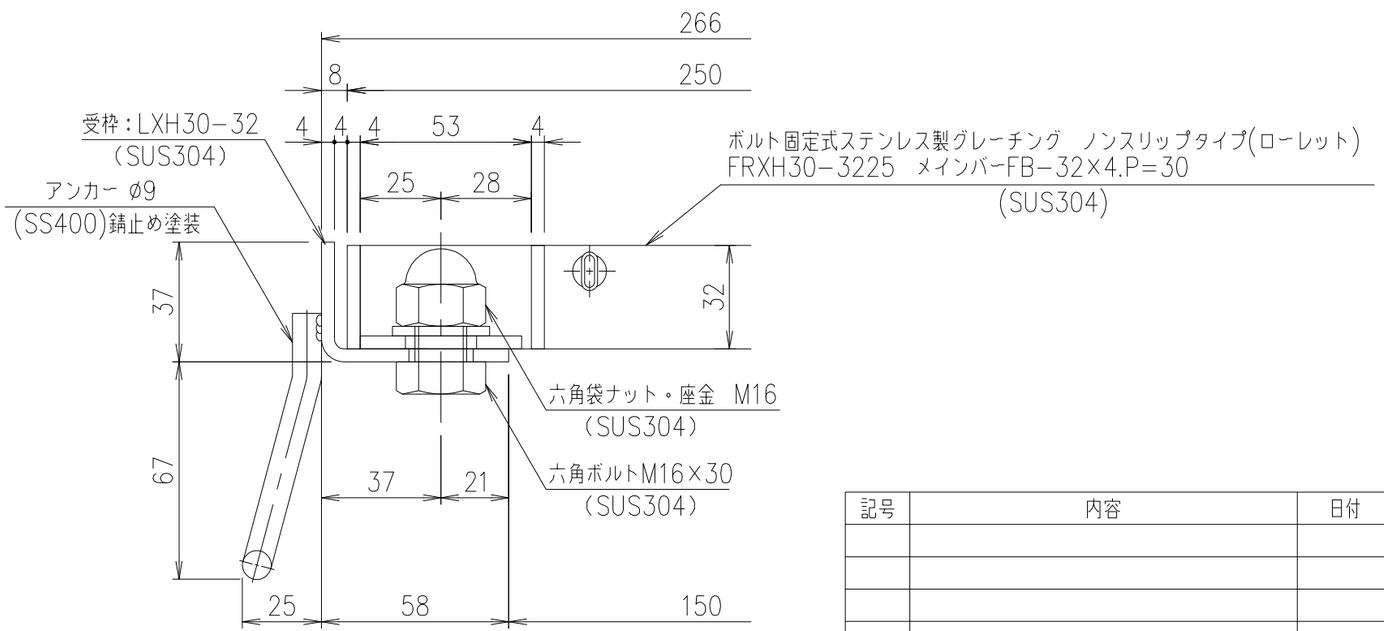

受枠断面詳細図 S=1/2

項番	名称	材質	個数	kg/個	記事
	受枠	SUS304		6.0	
	ステンレスグレート	SUS304		11.0	

記号	内容	日付	編集
親番			
図歴			

担当	製図	照査	承認
	吉野(晃)	高虫	本木

平成 年 月 日

第一機材株式会社

尺度	1/5
三角法	
名称	DKC ボルト固定式ステンレス製グレーチング 溶接強化品 ローレットタイプ 適用荷重：T−20 FRXH30−3225 （メインバーピッチ30mm）
図番	S−E3−10257