
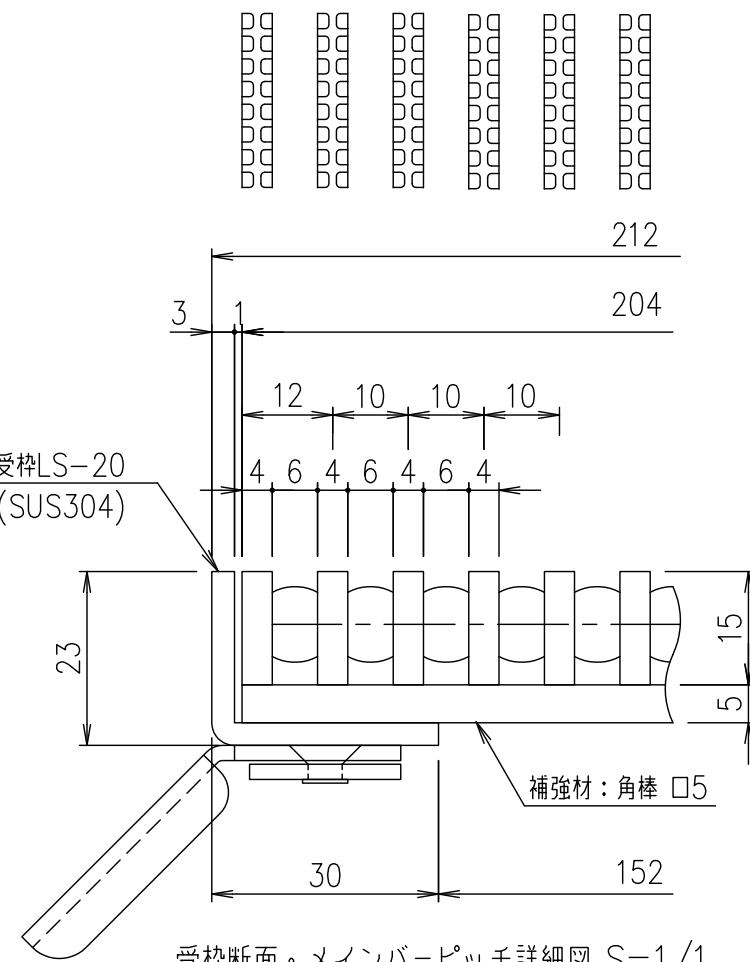
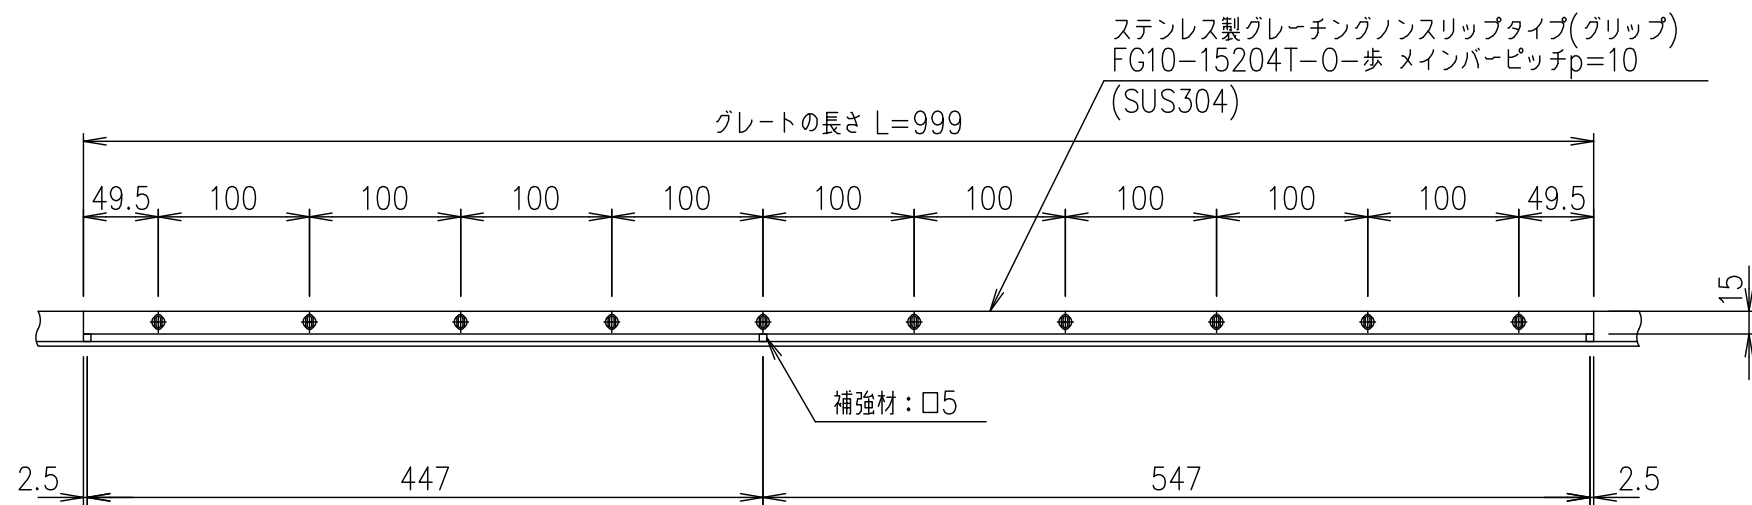
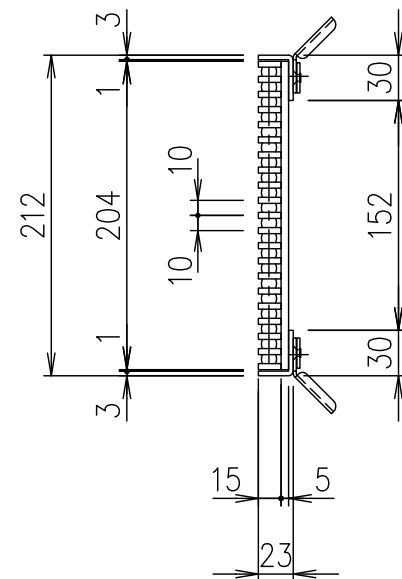


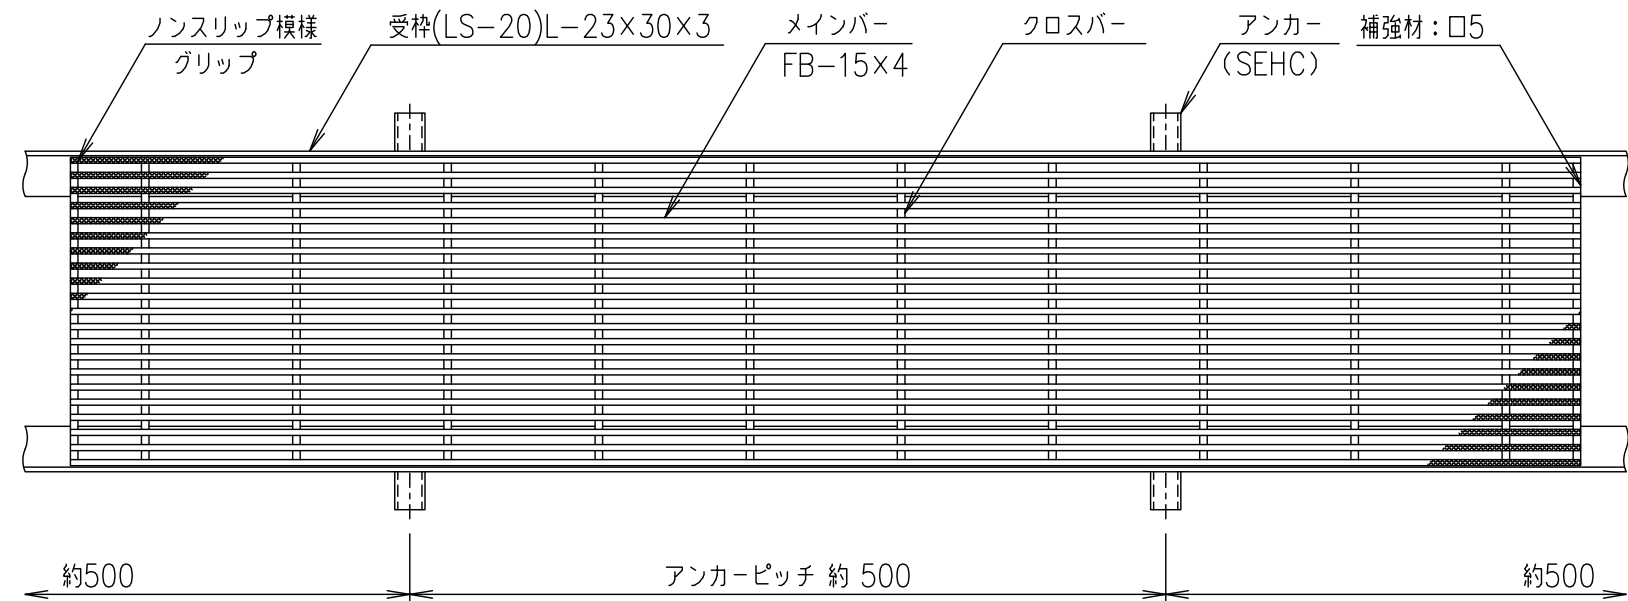

受枠断面・メインバーピッチ詳細図 S=1/1

				受枠				SUS304		2.5			
				ステンレスグレーチング				SUS304		10.5			
				項番	名称				材質	個数	kg/個	記事	
記号	内容	日付	編集	担当	製図	照査	承認	1 5	名称	DKC 縦目オープンエンドタイプステンレスグレーチング			
					鈴木 (ち)	本木	伊藤			グリップタイプ 適用荷重：歩道用 FG10-15204T-0-歩 (メインバーピッチ10mm)			
				平成 年 月 日				尺度	三角 法	図 番	S-E3-08664		
親番				第一機材株式会社									
図歴													