
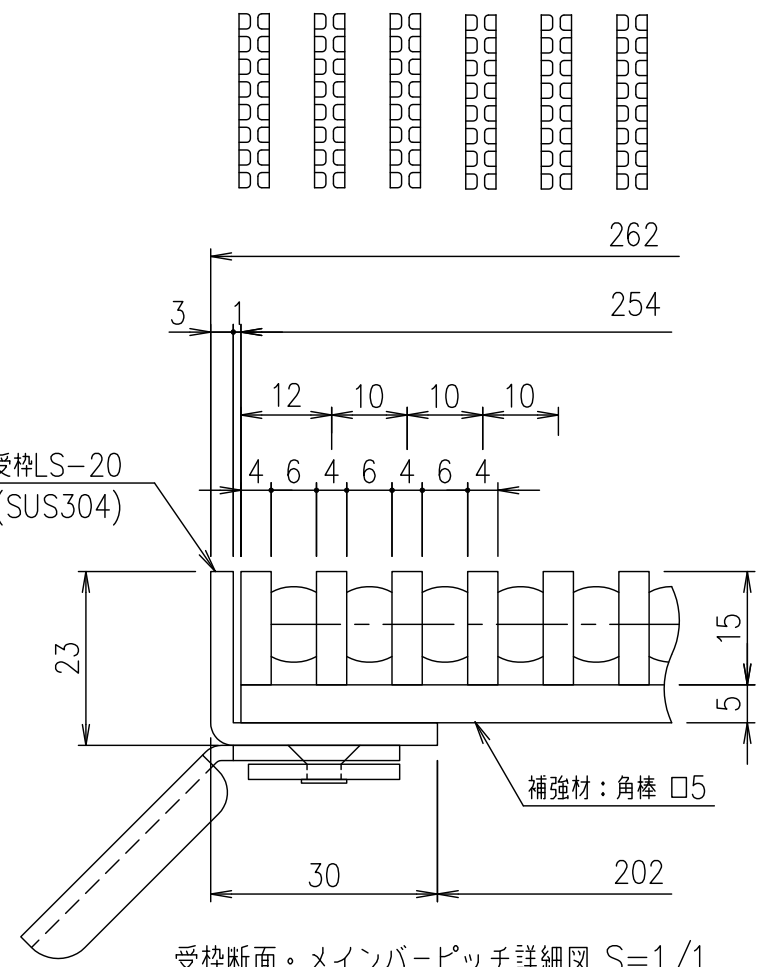
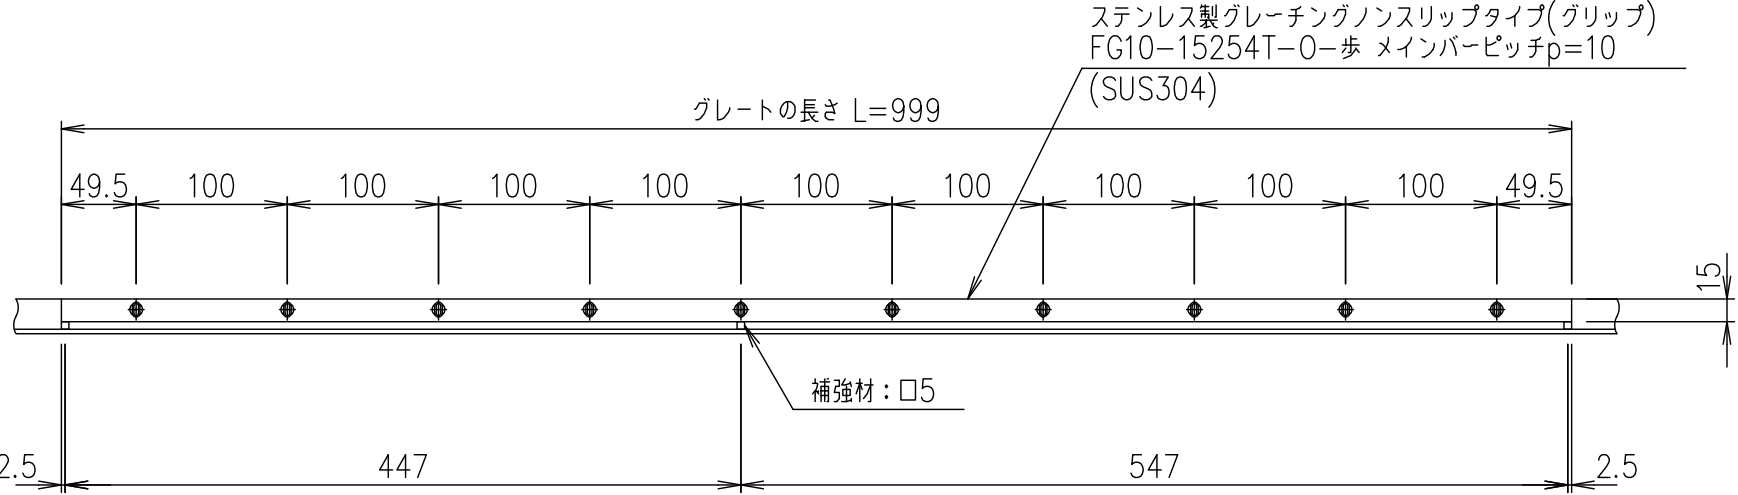
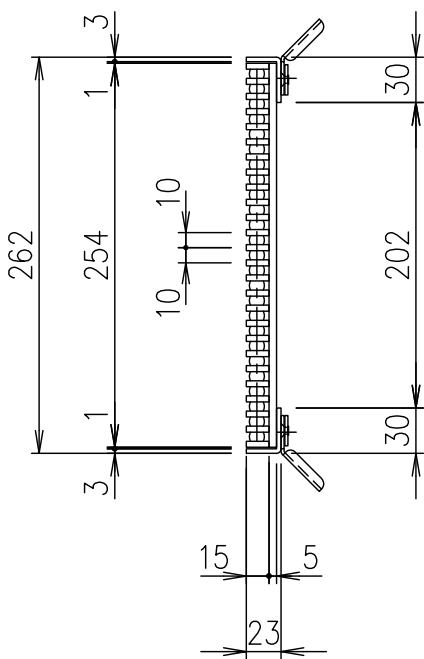


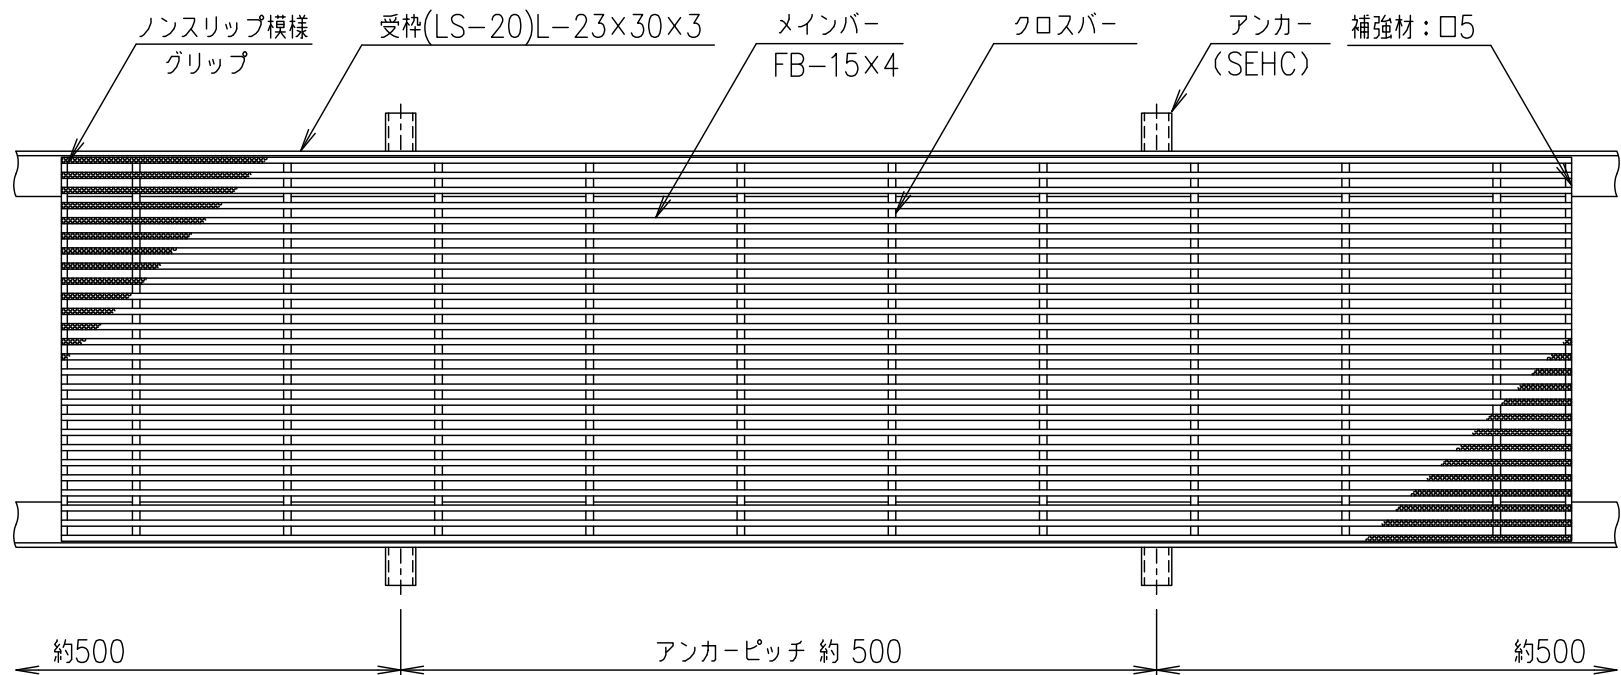

受枠断面・メインバーピッチ詳細図 S=1/1

				受枠				SUS304		2.5		
				ステンレスグレート				SUS304		13.1		
				項番	名称				材質	個数	kg/個	記事
記号	内容	日付	編集	担当	製図	照査	承認	1 5	名称	DKC 縦目オープンエンドタイプステンレスグレーチング グリップタイプ 適用荷重：歩道用 FG10-15254T-0-歩 (メインバーピッチ10mm)		
					鈴木 (ち)	本木	伊藤					尺度
				平成 年 月 日						S-E3-08665		
親番				第一機材株式会社				三角法	図番			
図歴												