
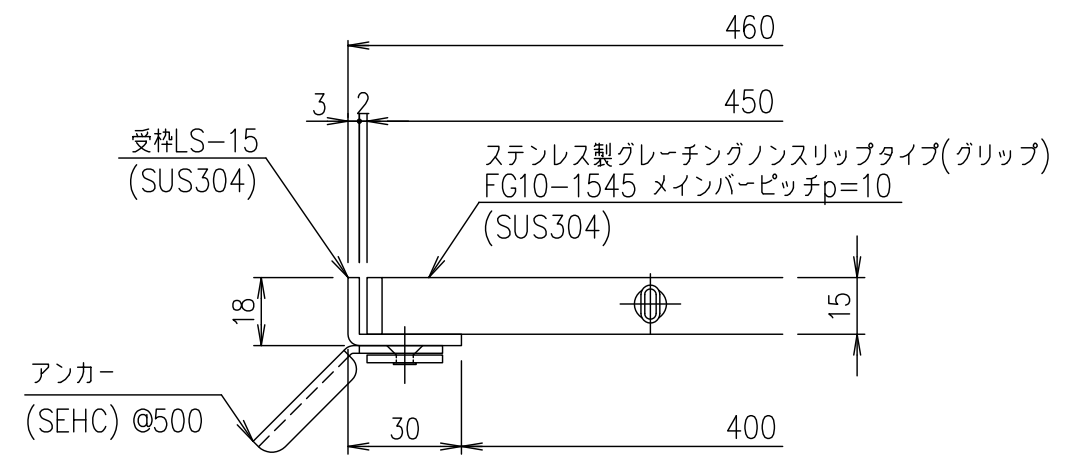
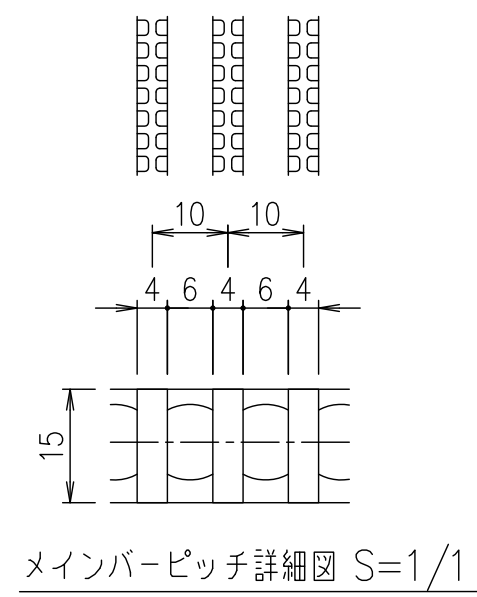
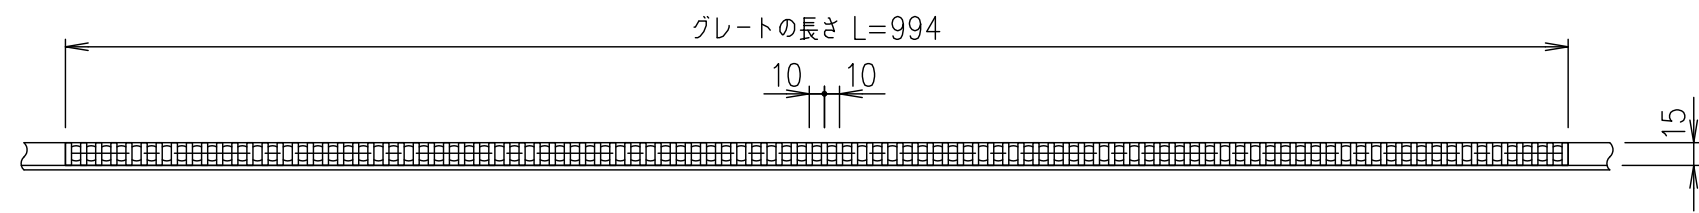
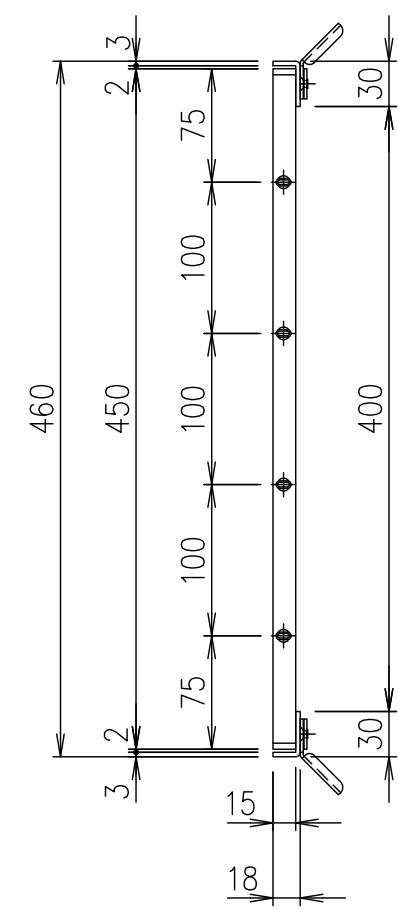


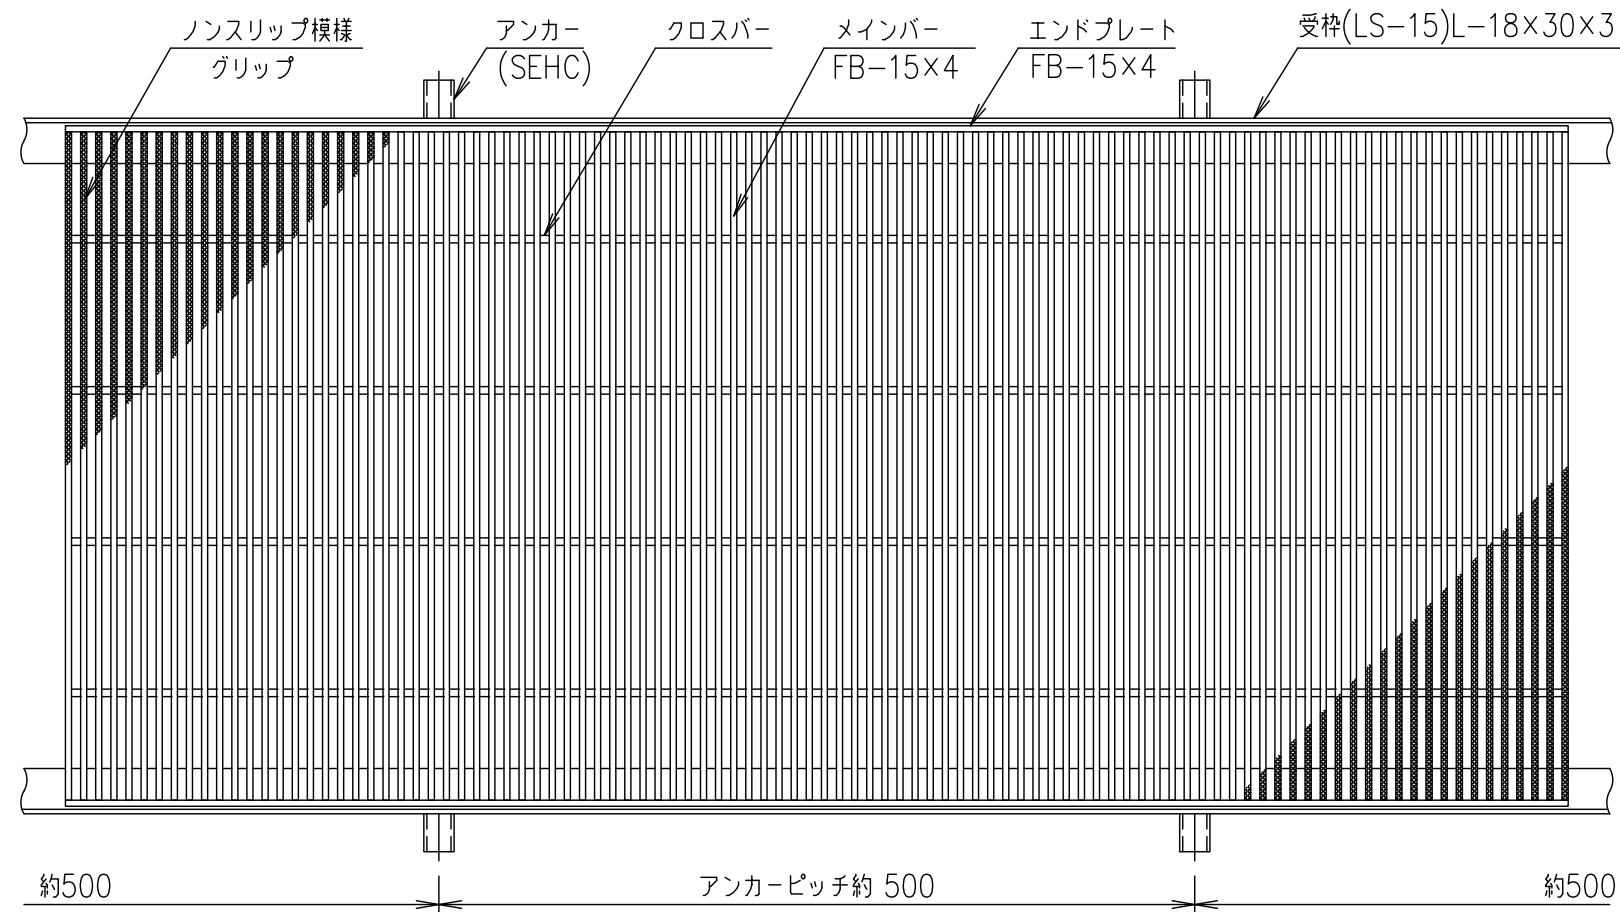

受枠断面詳細図 S=1/2

				受枠				SUS304			2.3		
				ステンレスプレート				SUS304			22.7		
項番				名称				材質		個数	kg/個	記事	
記号	内容	日付	編集	担当	製図	照査	承認	1 5	名称	DKC ステンレス製グレーチング			
					山本	本木	伊藤			グリップタイプ 適用荷重：歩道用 FG10-1545 (メインバーピッチ10mm)			
				平成 年 月 日				尺度	図番	S-E3-07070			
親番				第一機材株式会社				三角法					
図歴													