

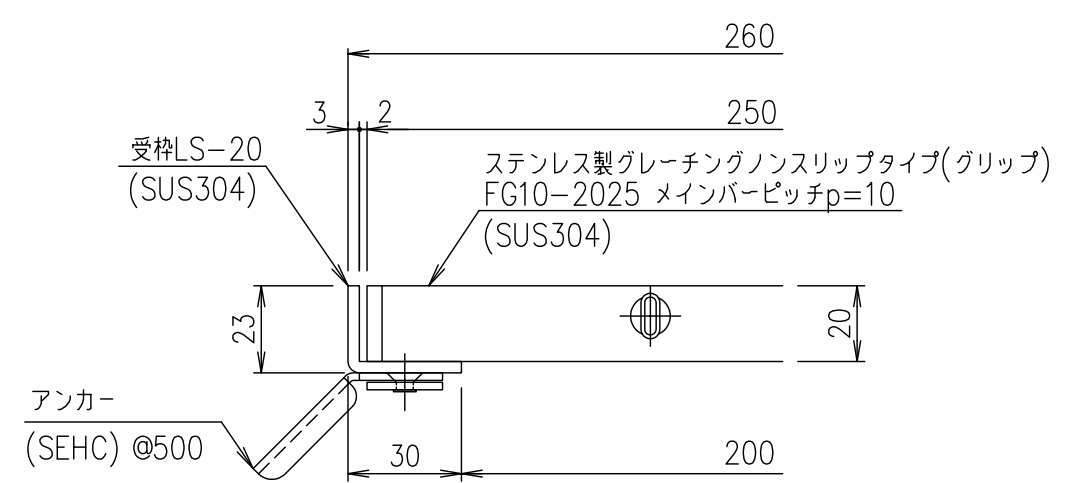
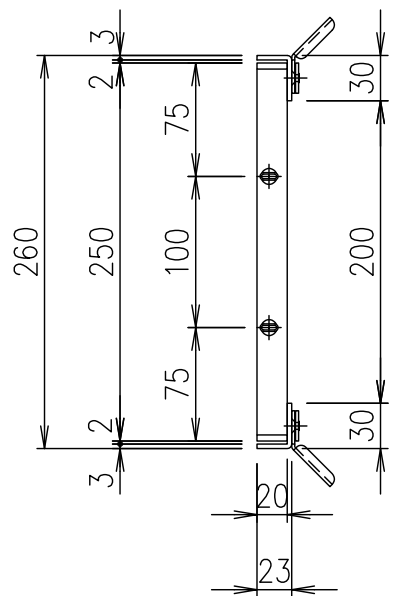


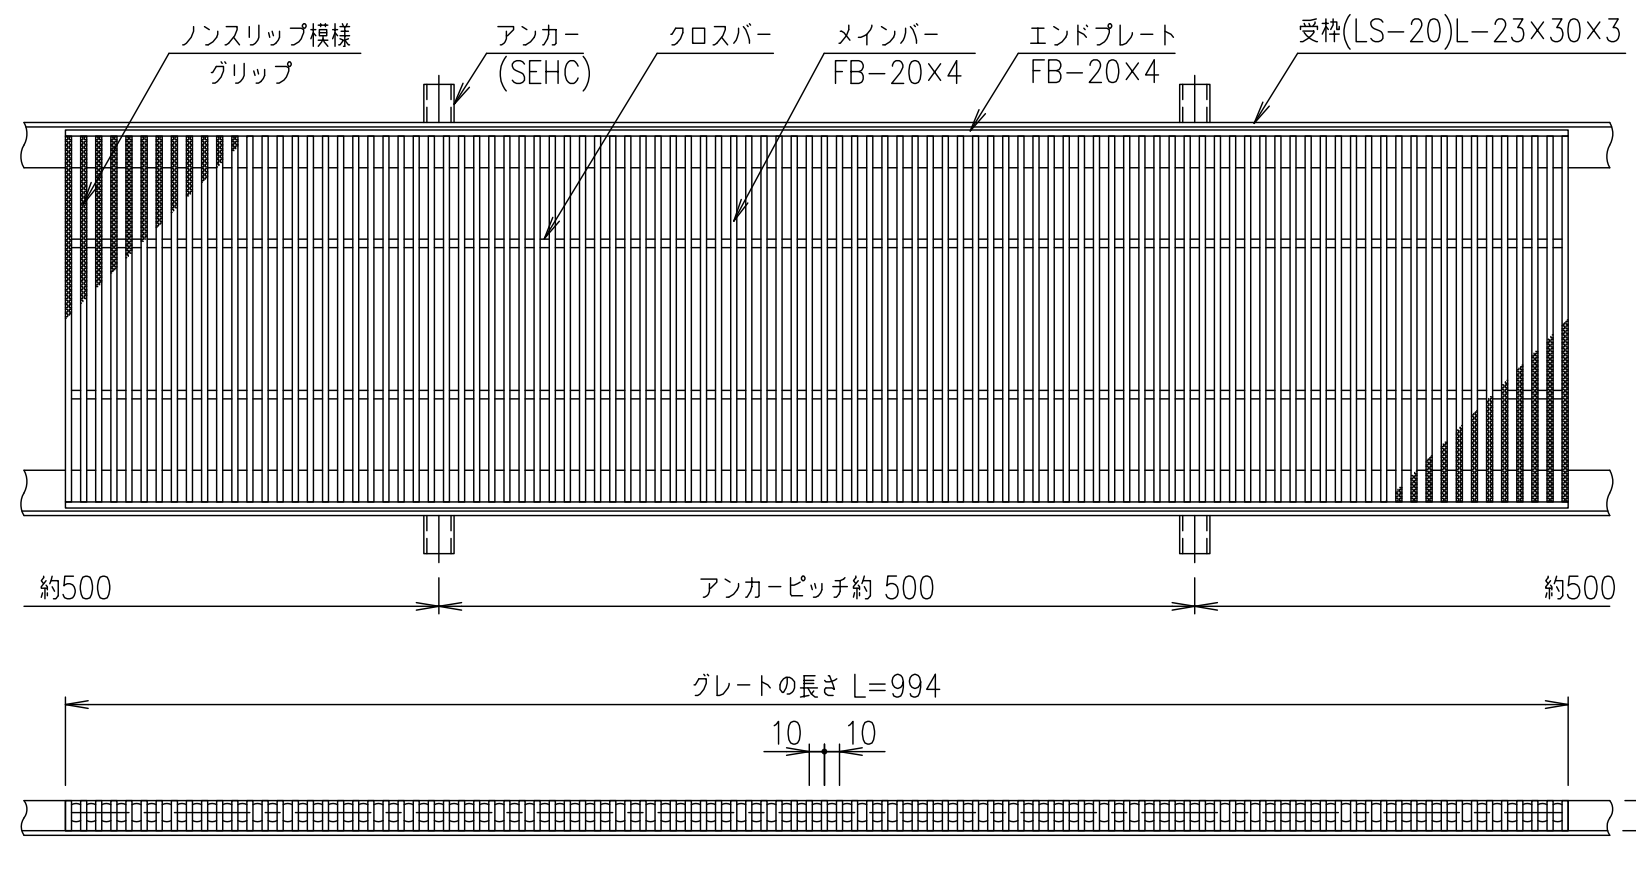

受枠断面詳細図 S=1/2

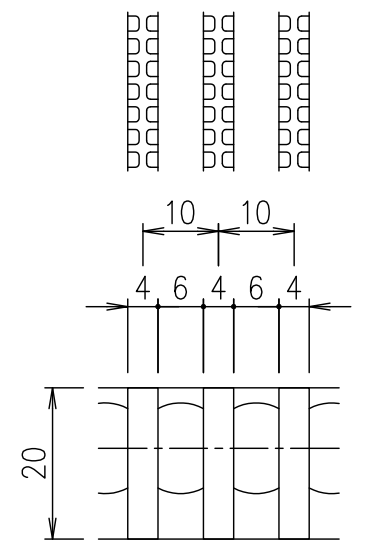

メインバーピッチ詳細図 S=1/1

				受枠				SUS304				2.5															
				ステンレスグレート				SUS304				17.1															
				項番		名称				材質		個数		kg/個		記事											
記号		内容		日付		編集		担当		製図		照査		承認		1 / 5		名称		DKC ステンレス製グレーチング							
										山本		本木		伊藤						グリップタイプ							
																				適用荷重：横断溝T-14・側溝T-20							
																				FG10-2025（メインバーピッチ10mm）							
親番																											
図歴																						S-E3-07074					
																						</					