
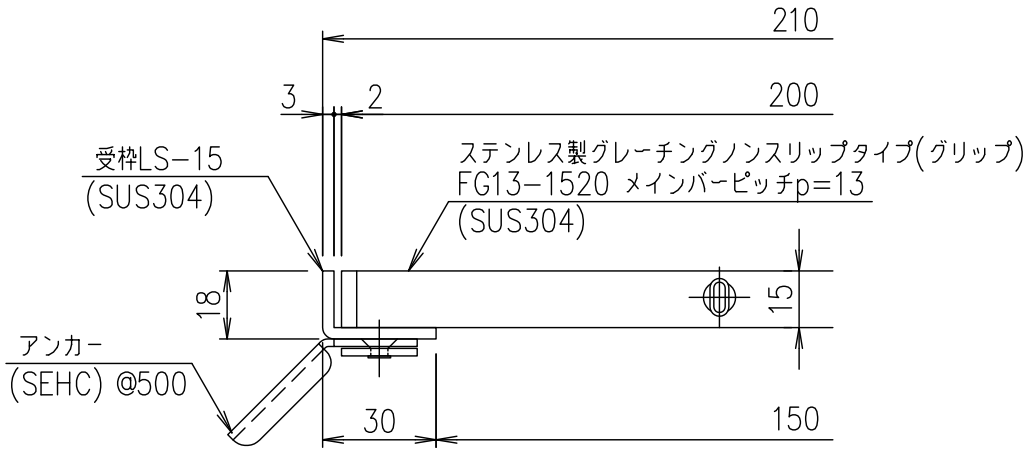
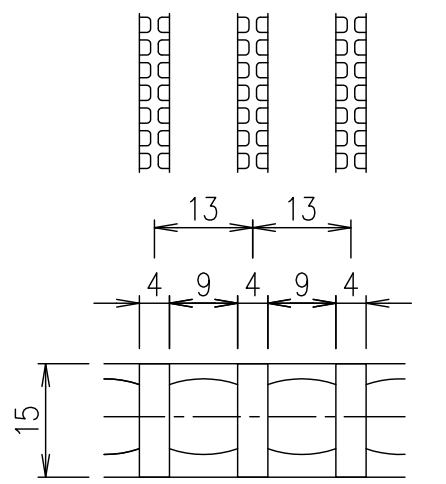
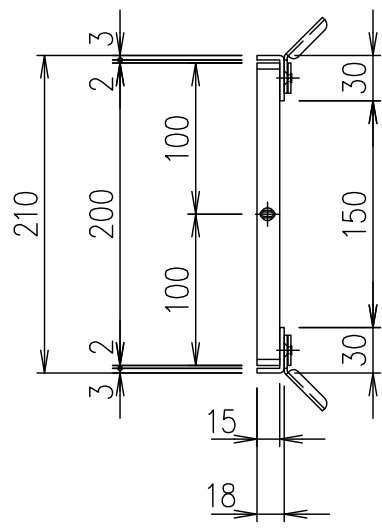


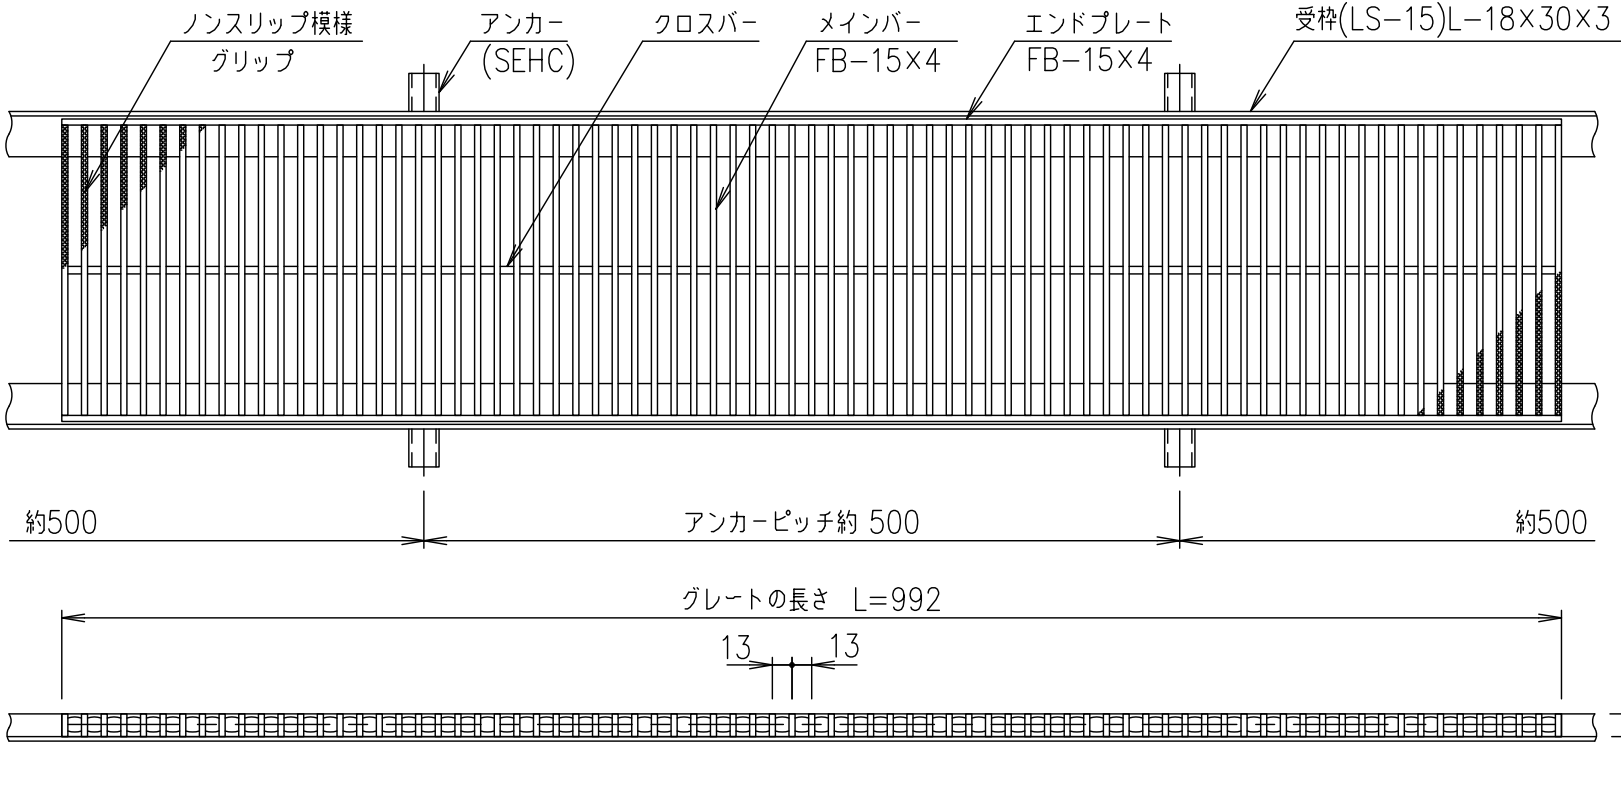

受枠断面詳細図 S=1/2

メインバーピッチ詳細図 S=1/1

記号	内容	日付	編集	担当	製図	照査	承認	1/5	名称	DKC ステンレス製グレーチング グリッパタイプ 適用荷重：横断溝T-14・側溝T-20 FG13-1520(メインバーピッチ13mm)
					山本	本木	伊藤	尺度		
					平成	年	月	日		
親番								三角法	図番	S-E3-07096
図歴										

項番	名称	材質	個数	kg/個	記事
	受 枠	SUS304	1	2.3	
	ステンレスグレーチング	SUS304	1	8.1	