

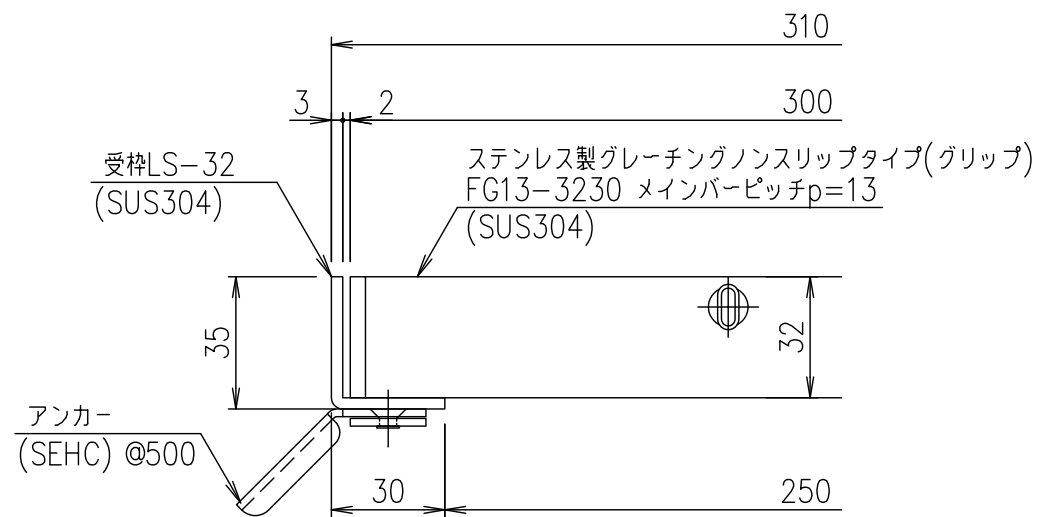
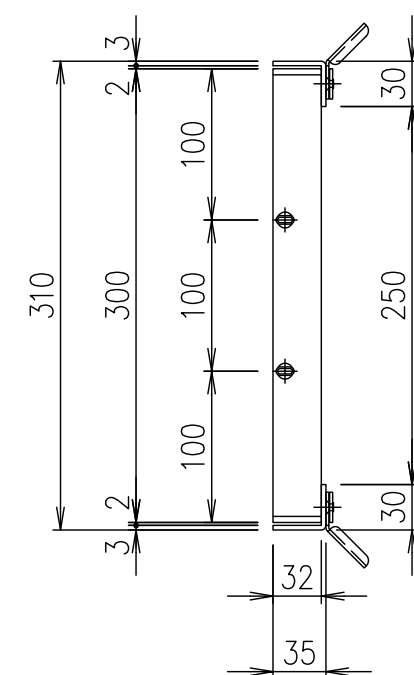


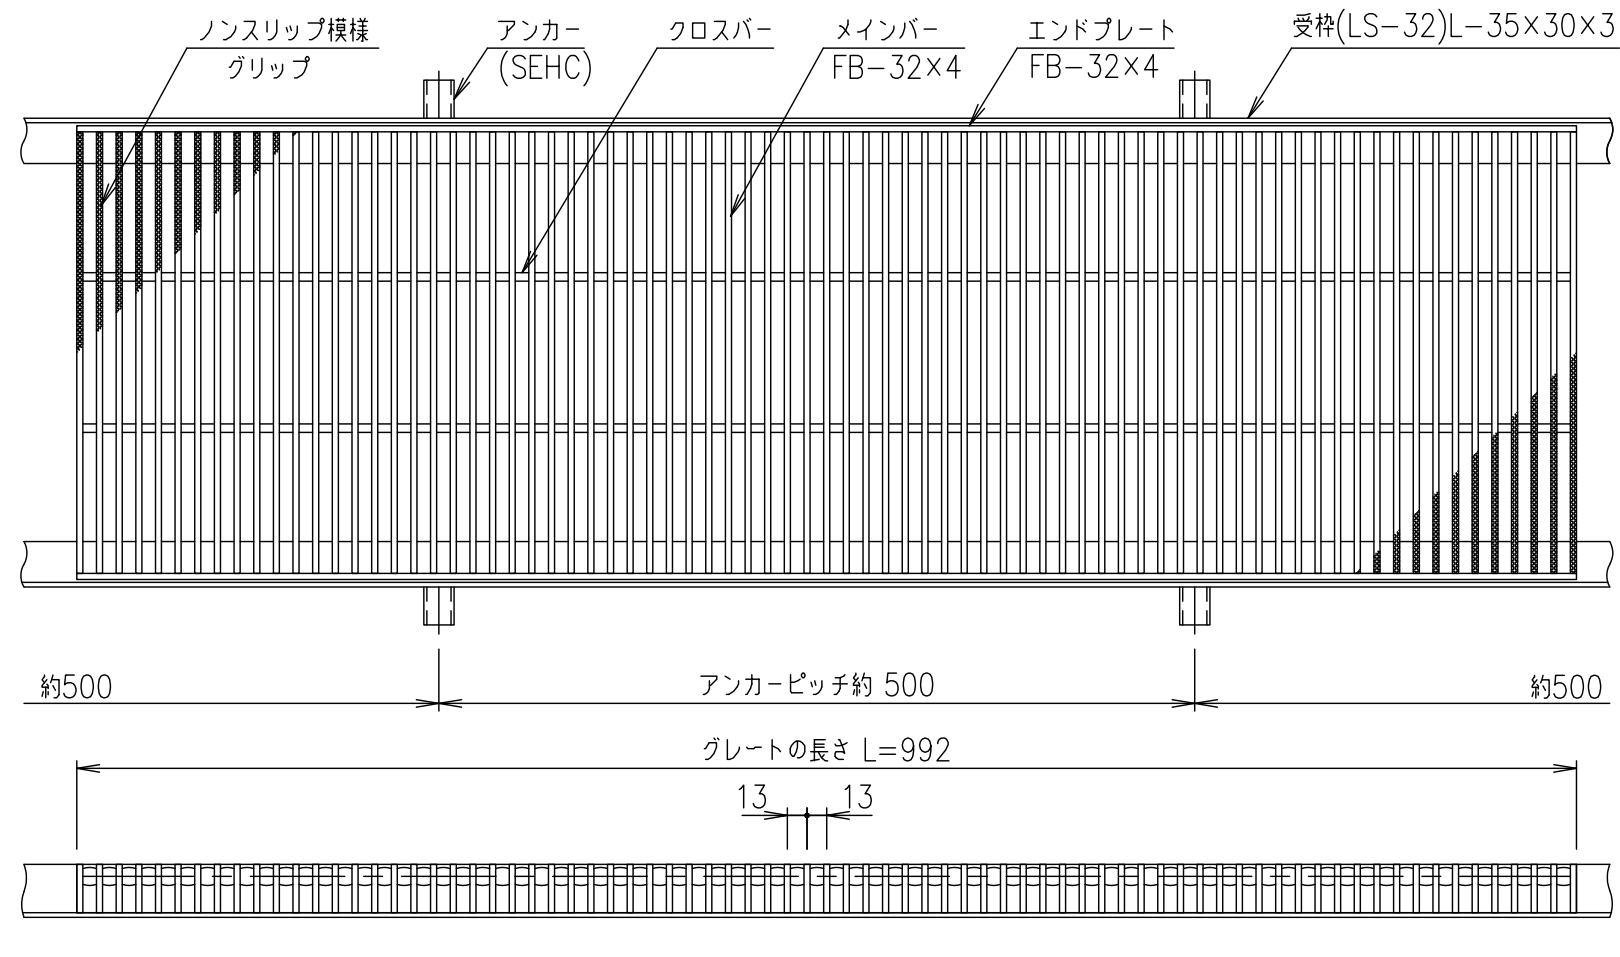

受枠断面詳細図 S=1/2

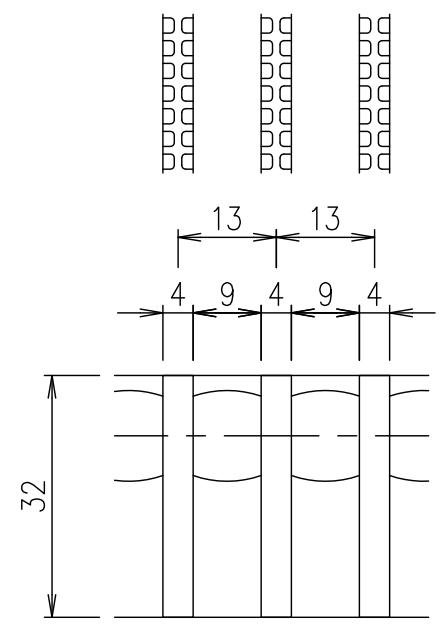

メインバーピッチ詳細図 S=1/1

記号	内容	日付	編集	担当	製図	照査	承認	1/5	名称	DKC ステンレス製グレーチング
					山本	本木	伊藤	尺度		グリッパタイプ 適用荷重:T-20
										FG13-3230(メインバーピッチ13mm)
親番								三角法	図番	S-E3-07117
図歴										

項番	名称	材質	個数	kg/個	記事
	受 枠	SUS304	1	3.0	
	ステンレスプレート	SUS304	1	25.3	