

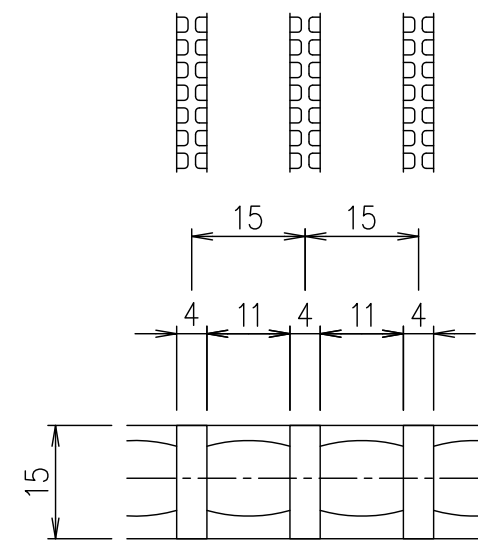
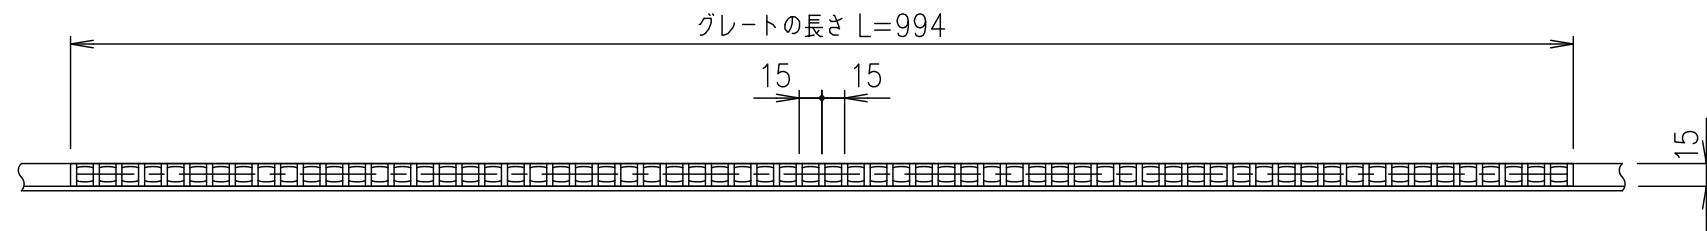
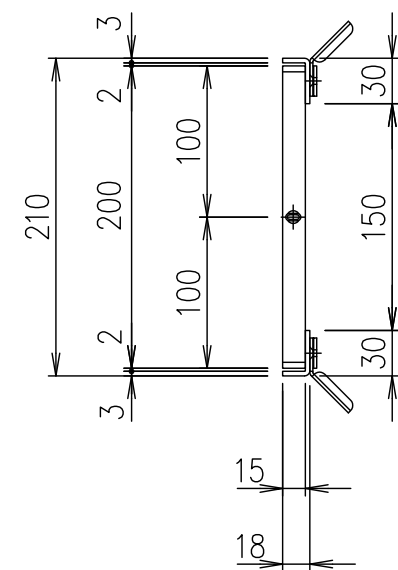


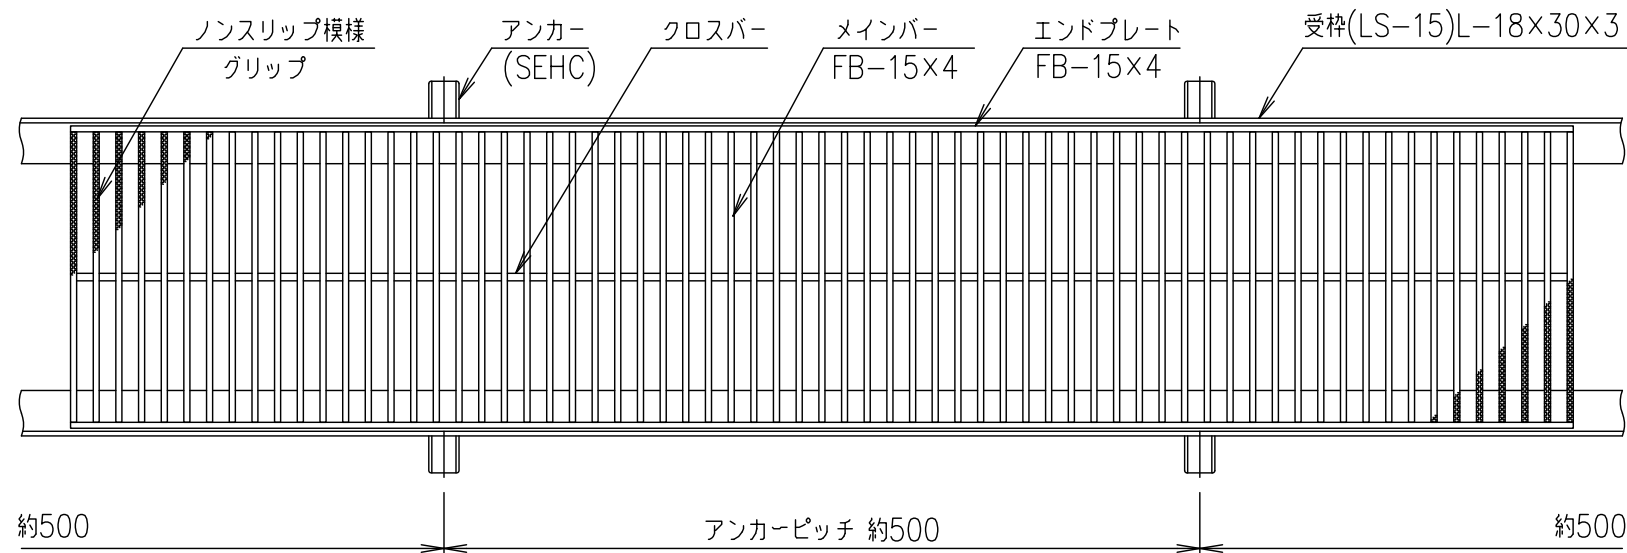

メインバーピッチ詳細図 S=1/1

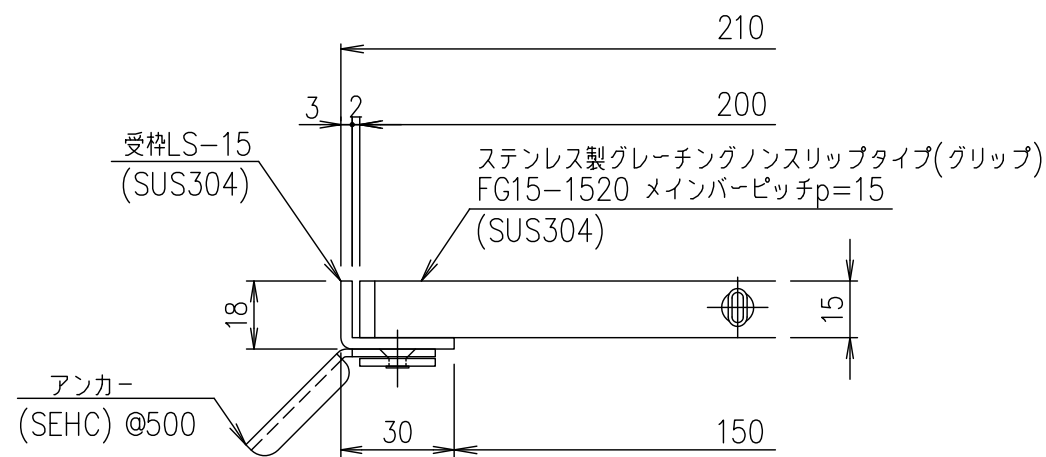

受枠断面詳細図 S=1/2

								受枠		SUS304				2.3							
								ステンレスプレート		SUS304				7.2							
				項番		名称				材質		個数		kg/個		記事					
記号		内容		日付		編集		担当		製図		照査		承認		1 / 5		名称		DKC ステンレス製グレーチング	
										井上		本木		伊藤		5				グリップタイプ	
																尺度				適用荷重：横断溝T-6・側溝T-14	
																				FG15-1520（メインバーピッチ15mm）	
親番																		三角法		図番	
図歴																				S-E3-07129	