

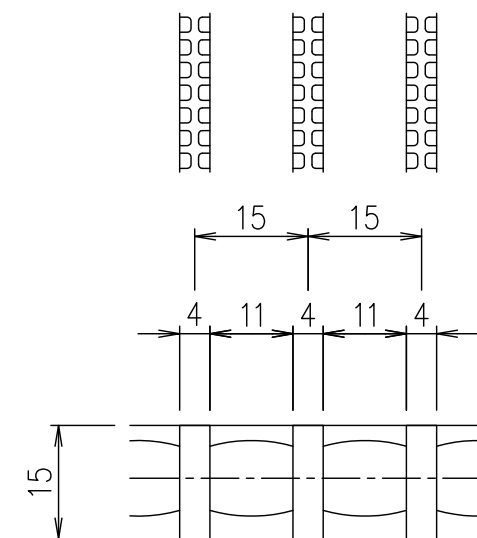
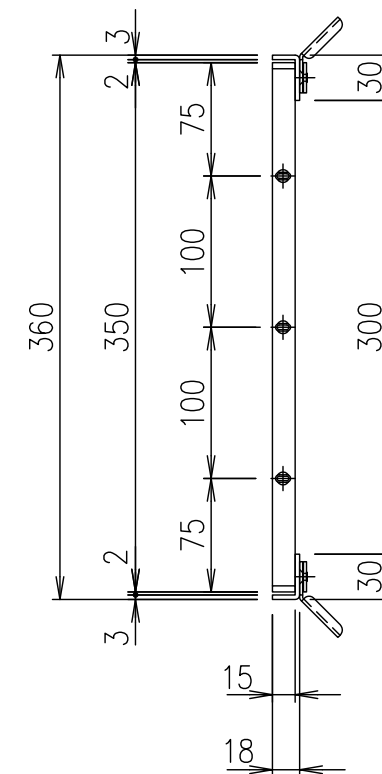


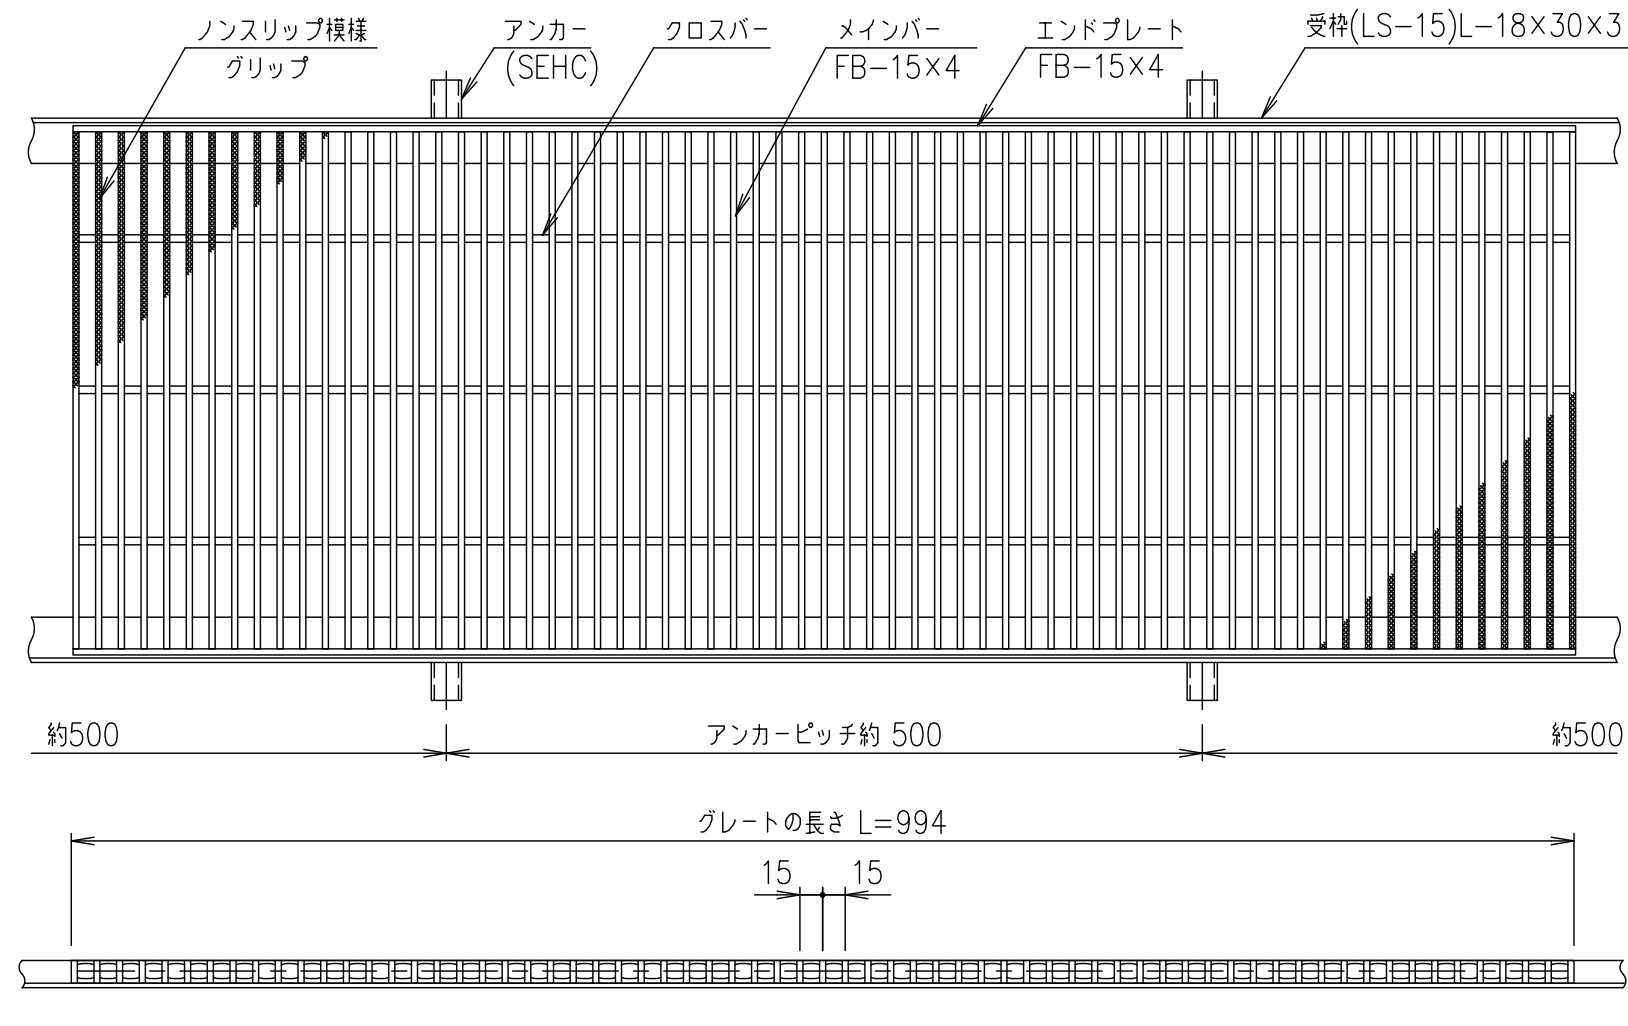

メインバーピッチ詳細図 S=1/1

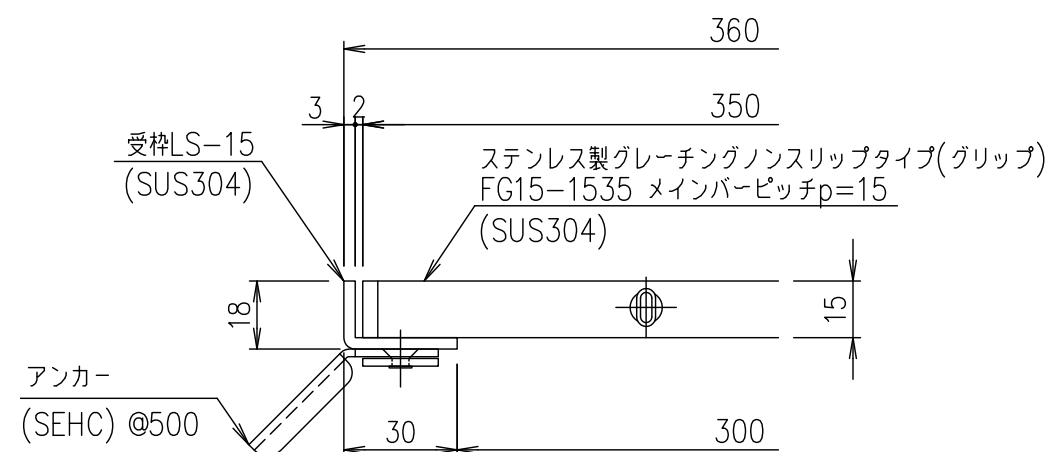

受枠断面詳細図 S=1/2

						受枠		SUS304				2.3			
						ステンレスグレート		SUS304				12.4			
				項番		名称		材質		個数		kg/個		記事	
記号	内容			日付	編集	担当	製図	照査	承認	1 5	名称	DKC ステンレス製グレーチング			
						井上	本木	伊藤				尺度	グリップタイプ 適用荷重：歩道用 FG15-1535 (メインバーピッチ15mm)		
						平成 年 月 日					図番		S-E3-07132		
親番						第一機材株式会社									
図歴															