

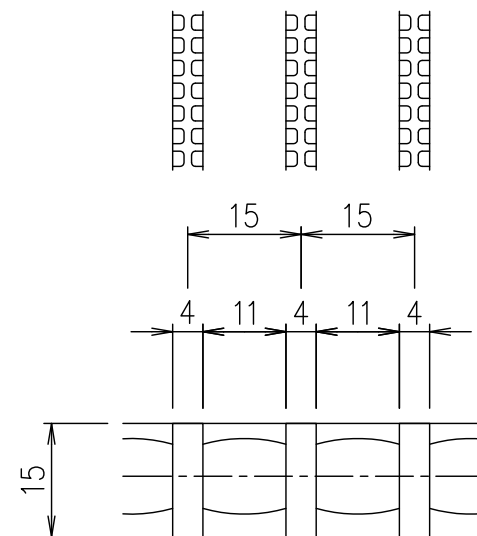
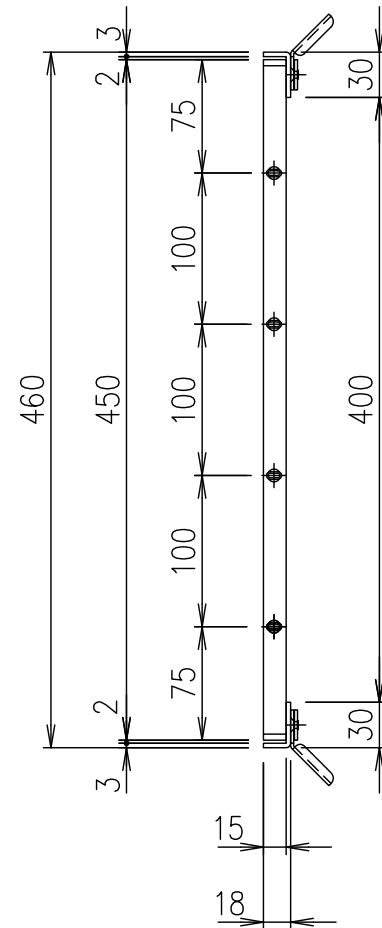


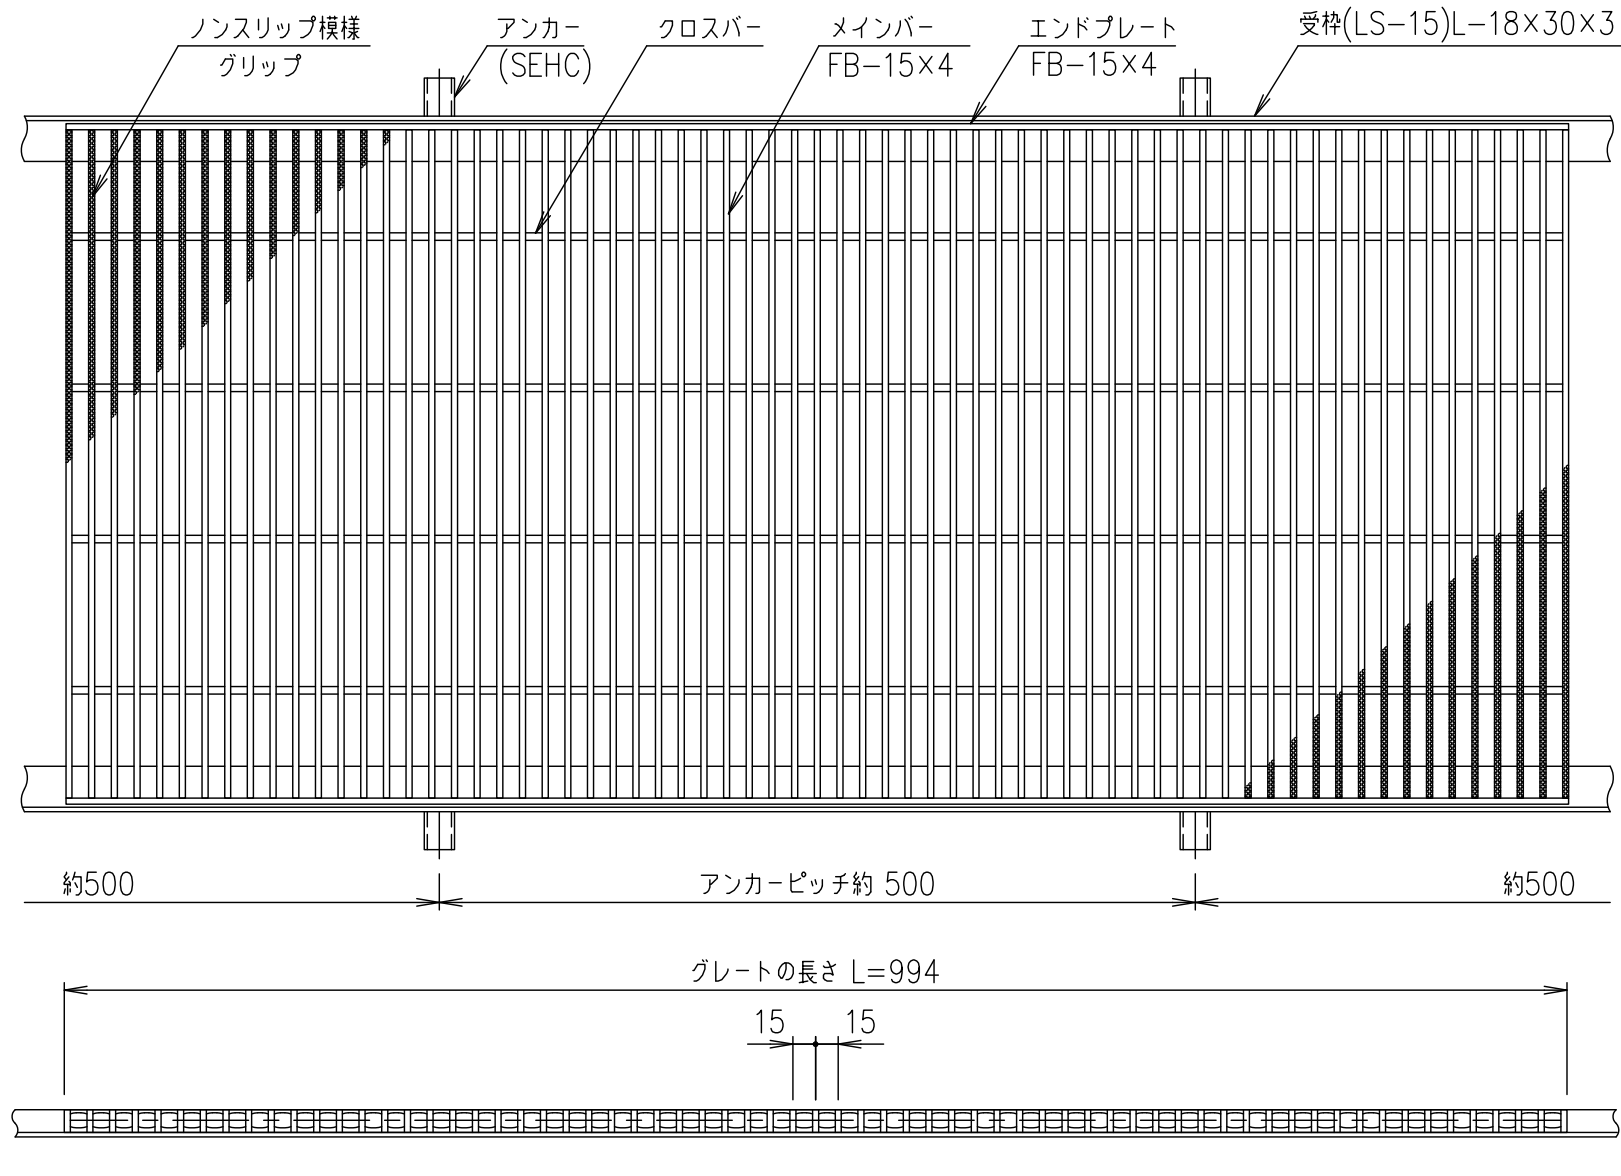

メインバーピッチ詳細図 S=1/1

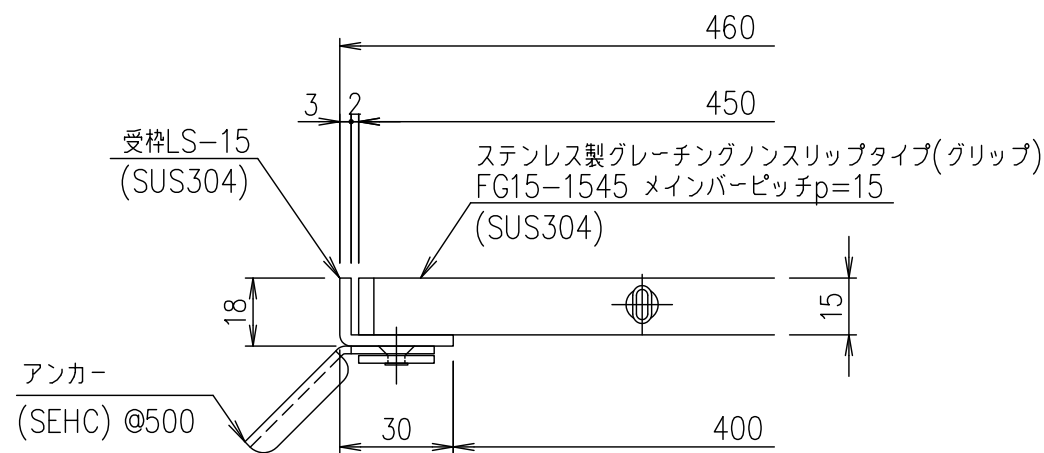

受枠断面詳細図 S=1/2

記号	内容	日付	編集	担当	製図	照査	承認	1/5	名称	DKC ステンレス製グレーチング
					井上	本木	伊藤	尺度		グリップタイプ 適用荷重：歩道用 FG15-1545 (メインバーピッチ15mm)
					平成	年	月	日		
親番								三角法	図番	S-E3-07134
図歴										

受枠	SUS304	2.3	
ステンレスグレーチング	SUS304	15.7	
項番	名称	材質	個数 kg/個 記事