

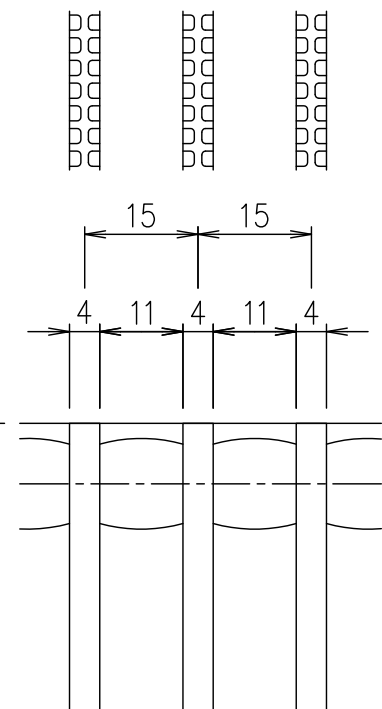
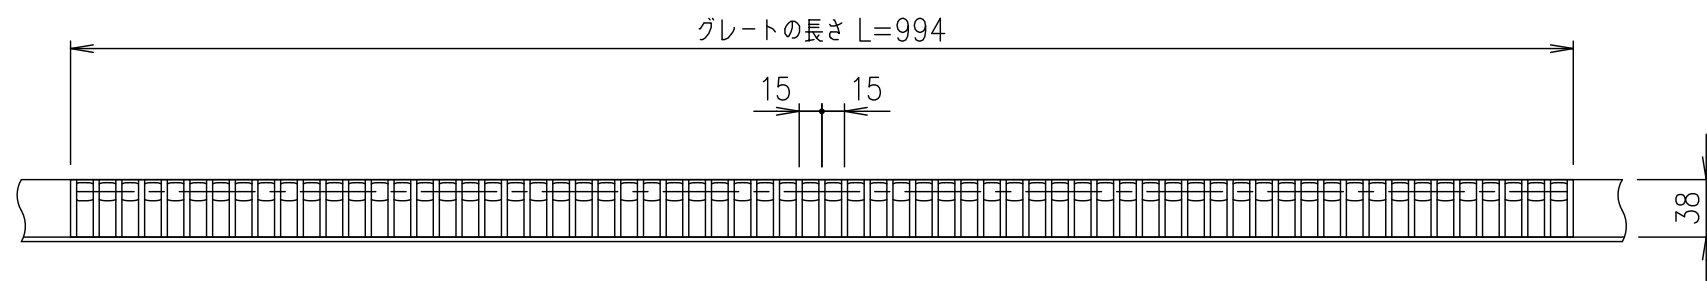
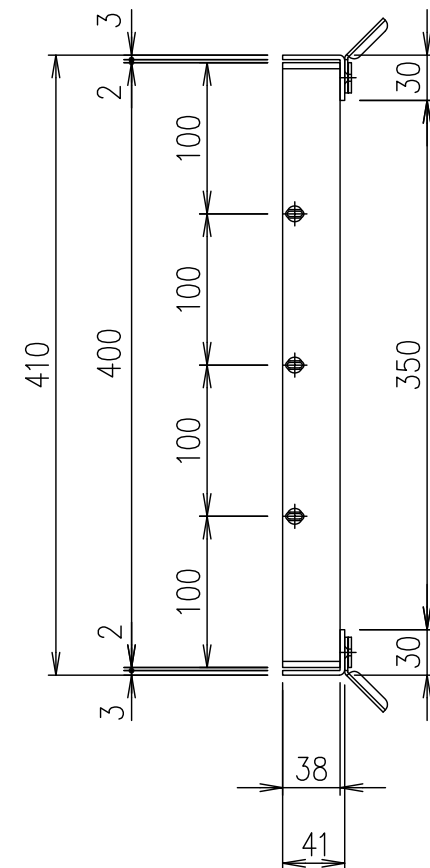


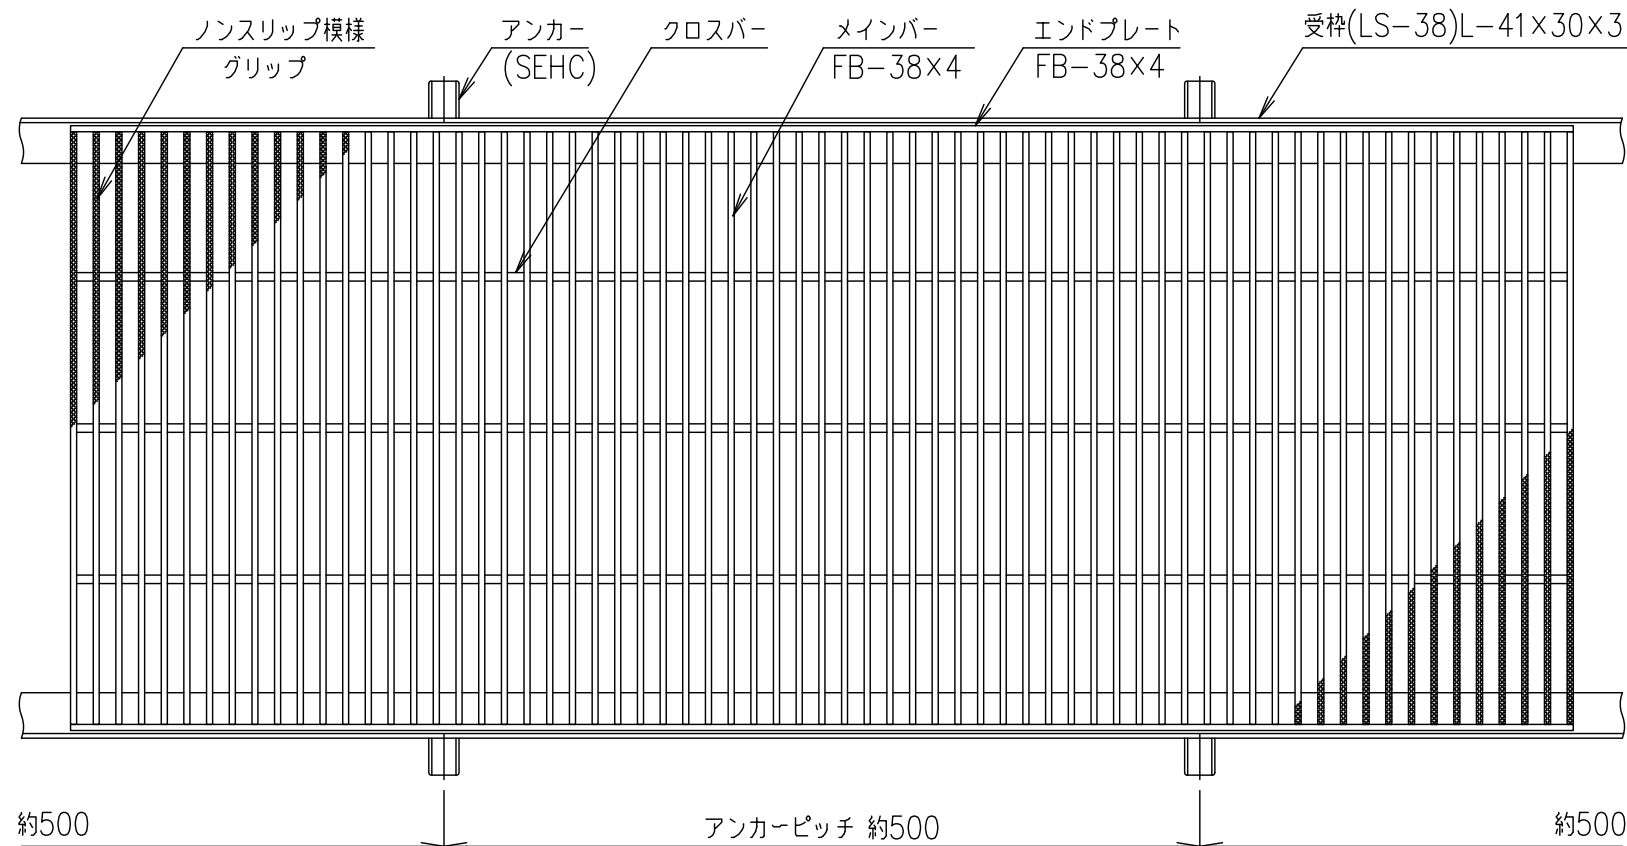

メインバーピッチ詳細図 S=1/1

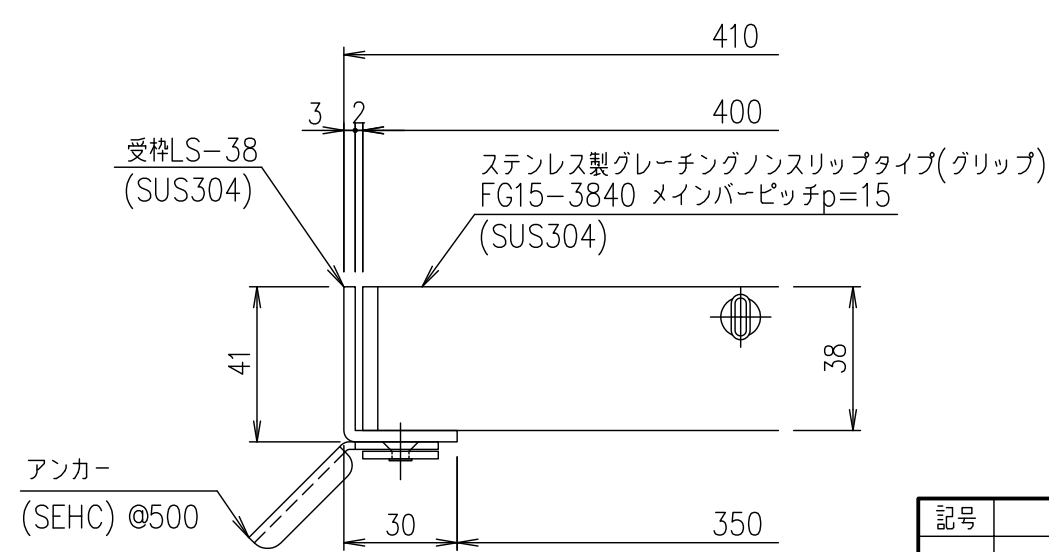

受枠断面詳細図 S=1/2

				受枠				SUS304		3.3						
				ステンレスプレート				SUS304		34.7						
項番				名称				材質		個数		kg/個		記事		
記号	内容			日付		編集		担当	製図	照査	承認	1 5	名称	DKC ステンレス製グレーチング		
									井上	本木	伊藤			尺度	適用荷重：横断溝T-14・側溝T-20 FG15-3840（メインバーピッチ15mm）	
								平成 年 月 日				三角法	図番			S-E3-07157
親番								第一機材株式会社								
図歴																