

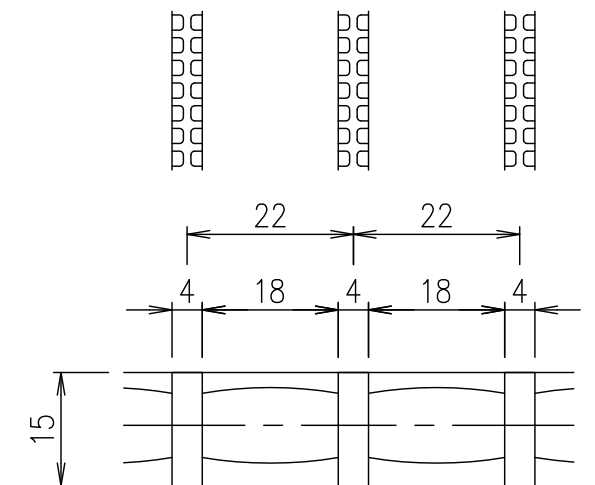


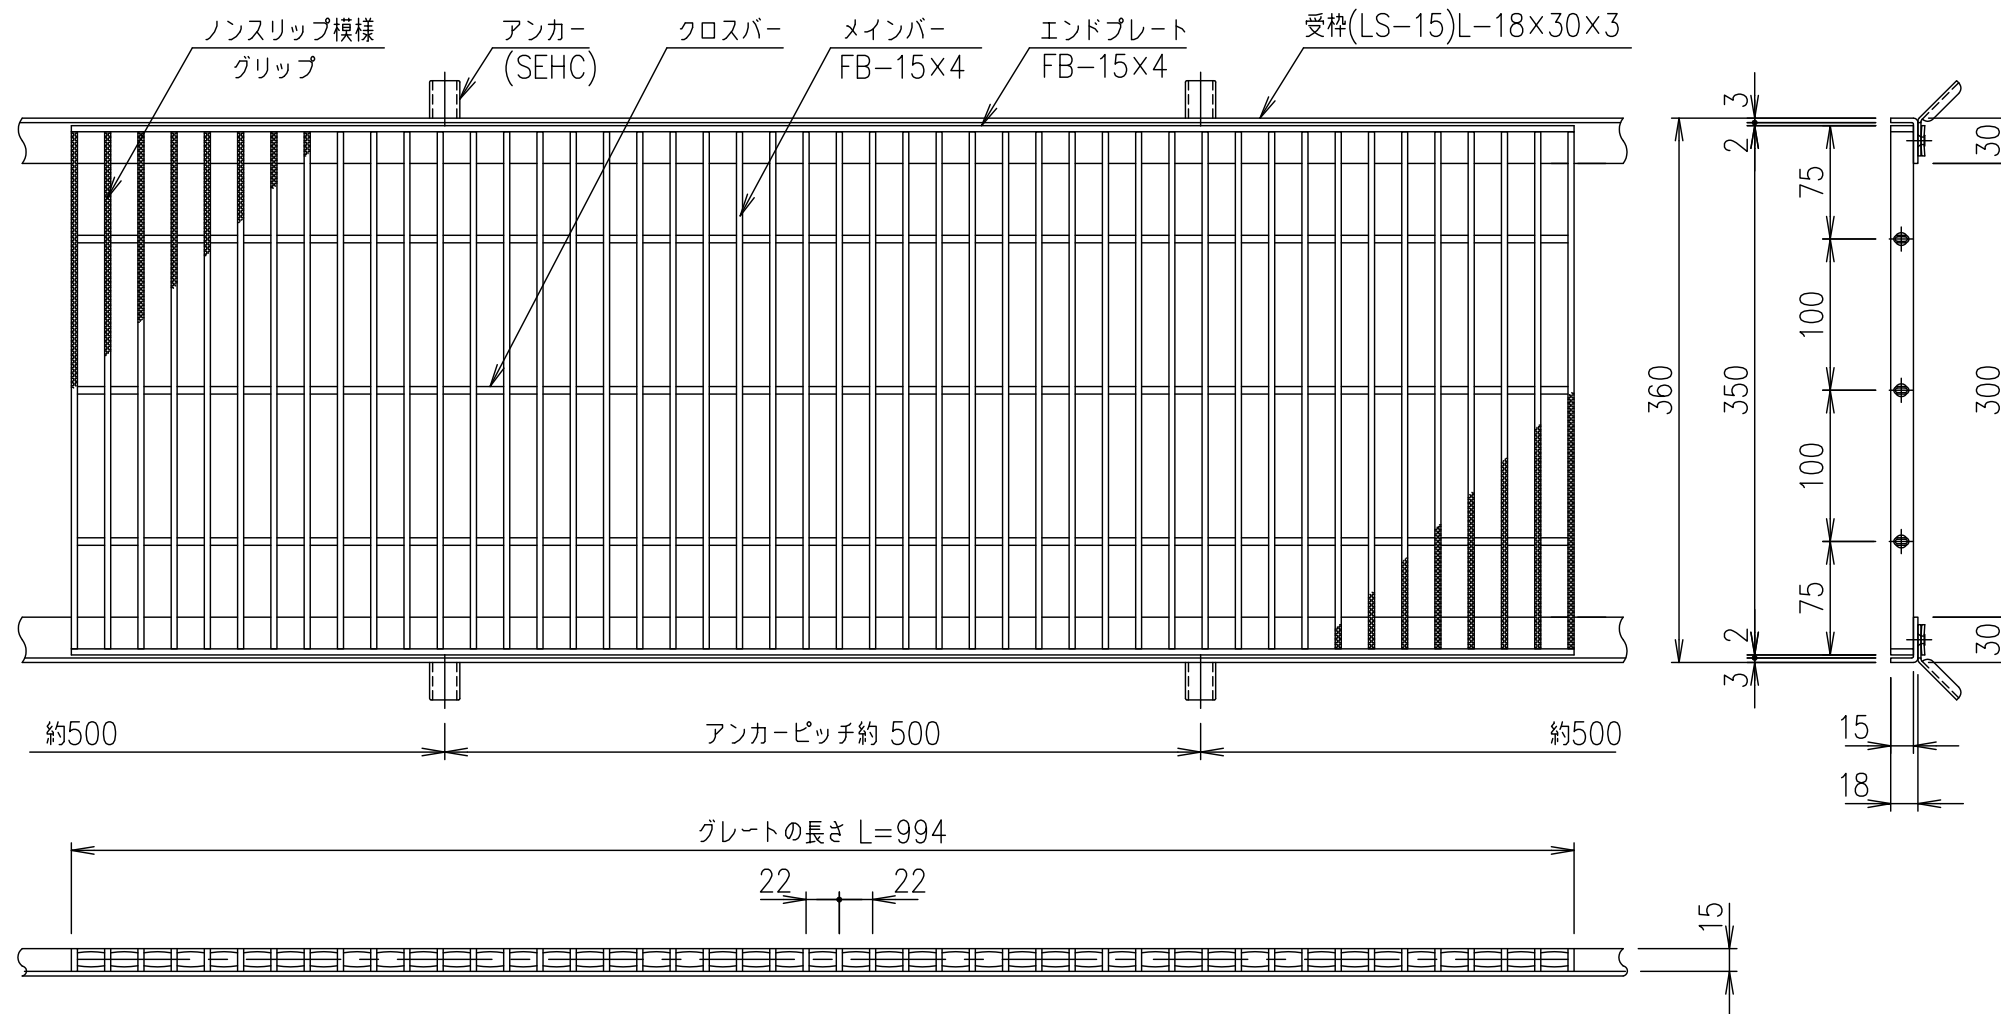

メンバーピッチ詳細図 S=1/1

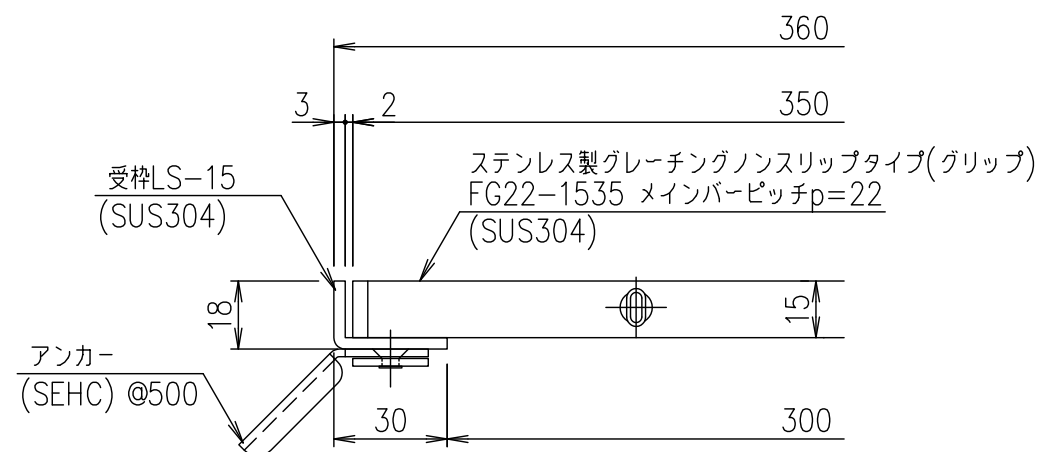

受枠断面詳細図 S=1/2

	受	枠	SUS304	1	2.3	
	ステンレスグレート		SUS304	1	8.9	
項番	名称		材質	個数	kg/個	記事
担当	製図	照査	承認	1 / 5 名 称	DKC ステンレス製グレーチング	
	山本	本木	伊藤		グリップタイプ 適用荷重: 歩道用 FG22-1535(メインバーピッチ22mm)	
平成 年 月 日						
第一機材株式会社				三角法	図番	S-E3-07167