

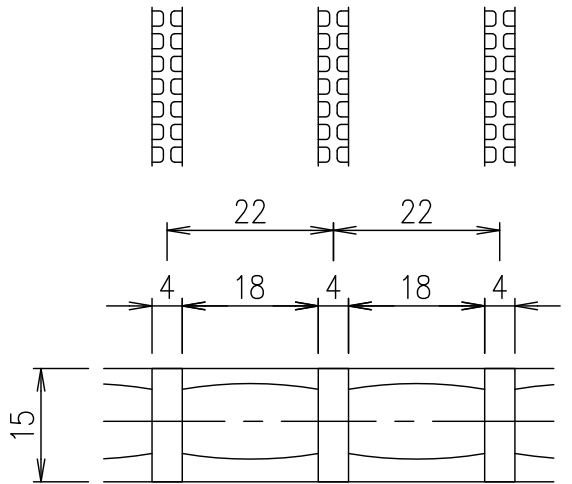
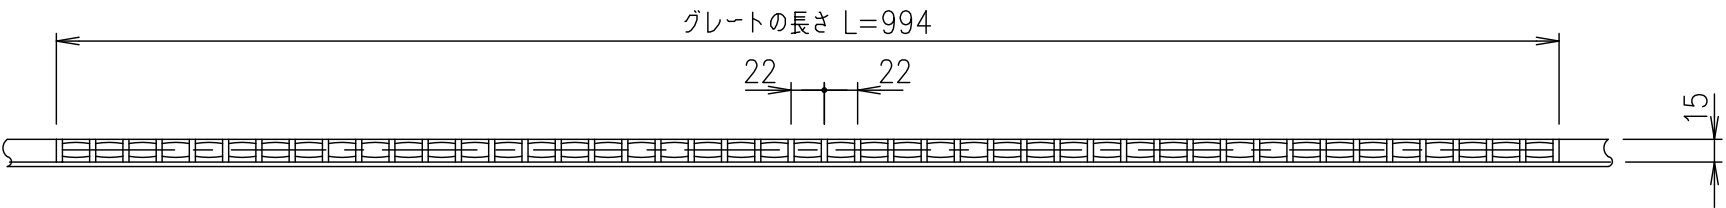
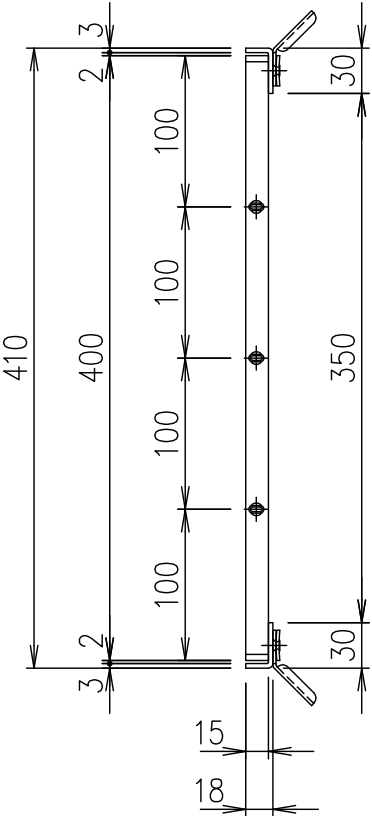


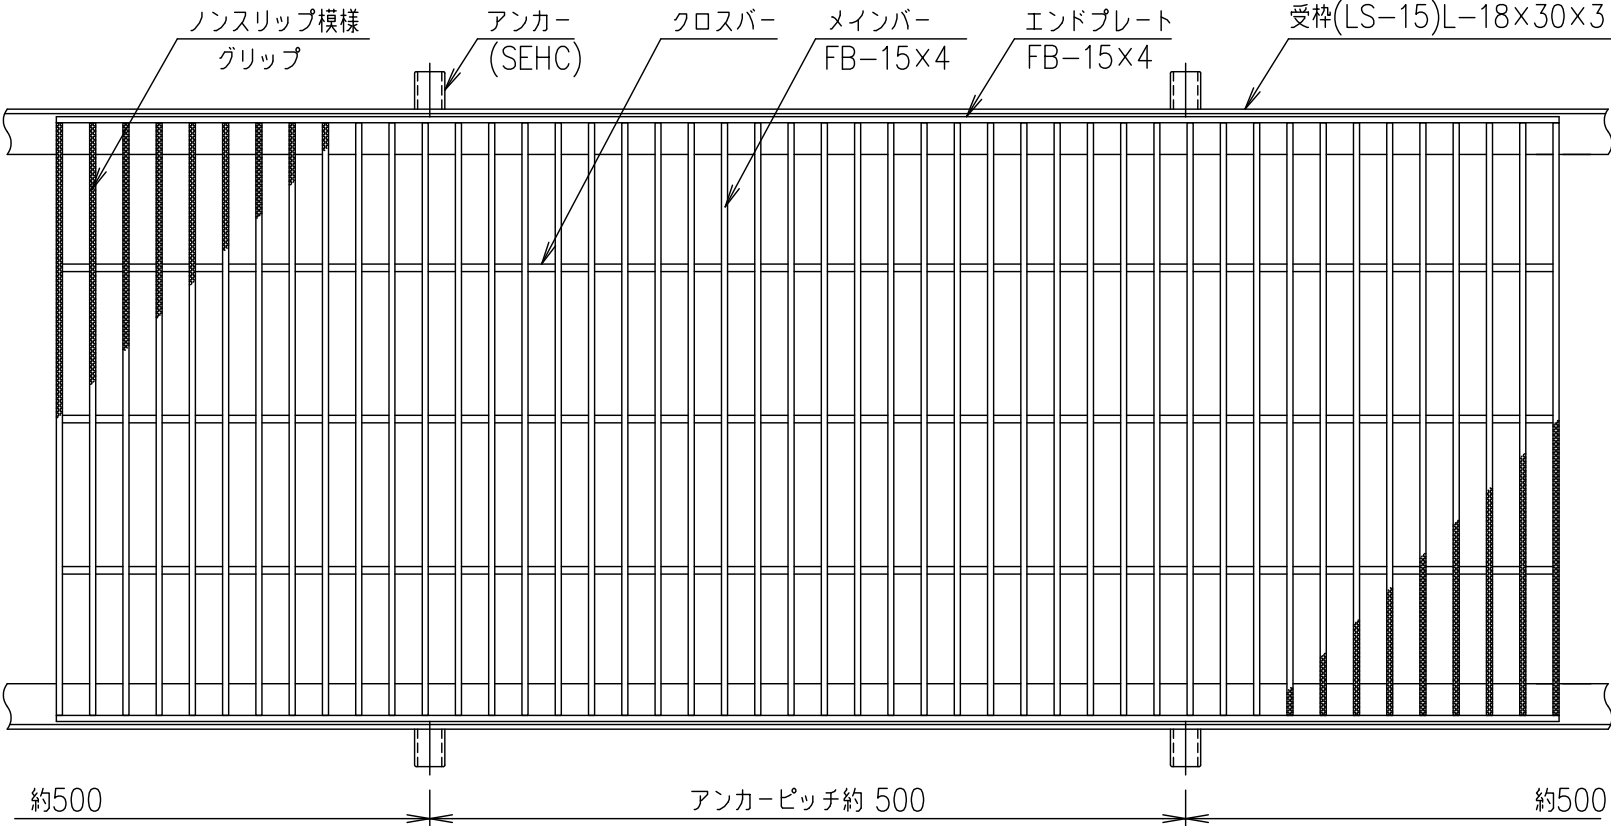

メインバーピッチ詳細図 S=1/1

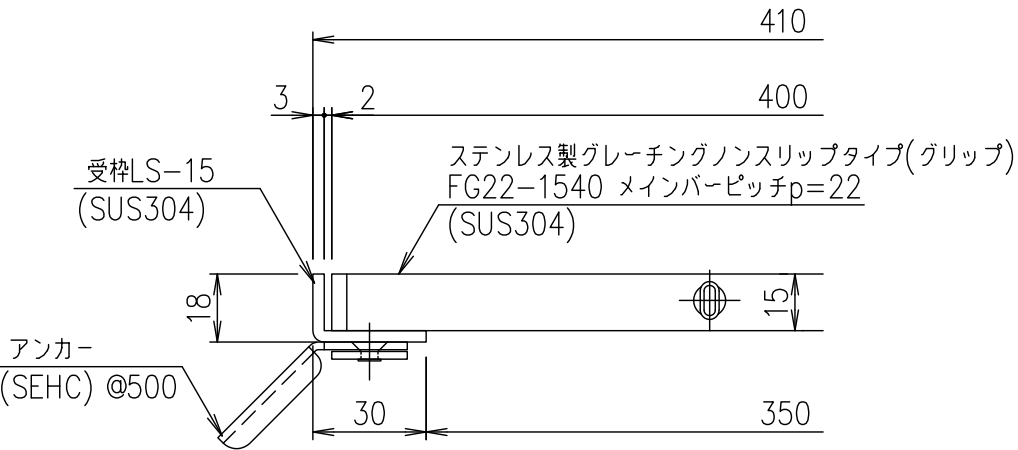

受枠断面詳細図 S=1/2

項番	名称	材質	個数	kg/個	記事
	受 枠	SUS304	1	2.3	
	ステンレスグレーチング	SUS304	1	10.0	
DKC ステンレス製グレーチング					
グリップタイプ 適用荷重: 歩道用					
FG22-1540(メインバーピッチ22mm)					
S-E3-07168					

記号	内容	日付	編集
親番			
図歴			

担当	製図	照査	承認
	山本	本木	伊藤
平成 年 月 日			
第一機材株式会社			

1/5	名称
尺度	
三角法	
図番	