

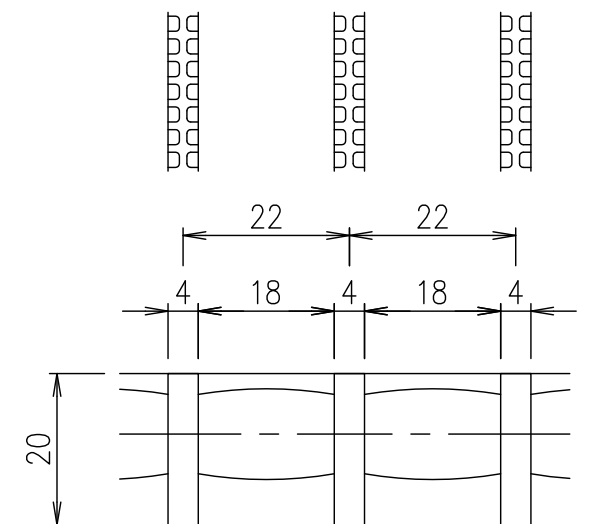


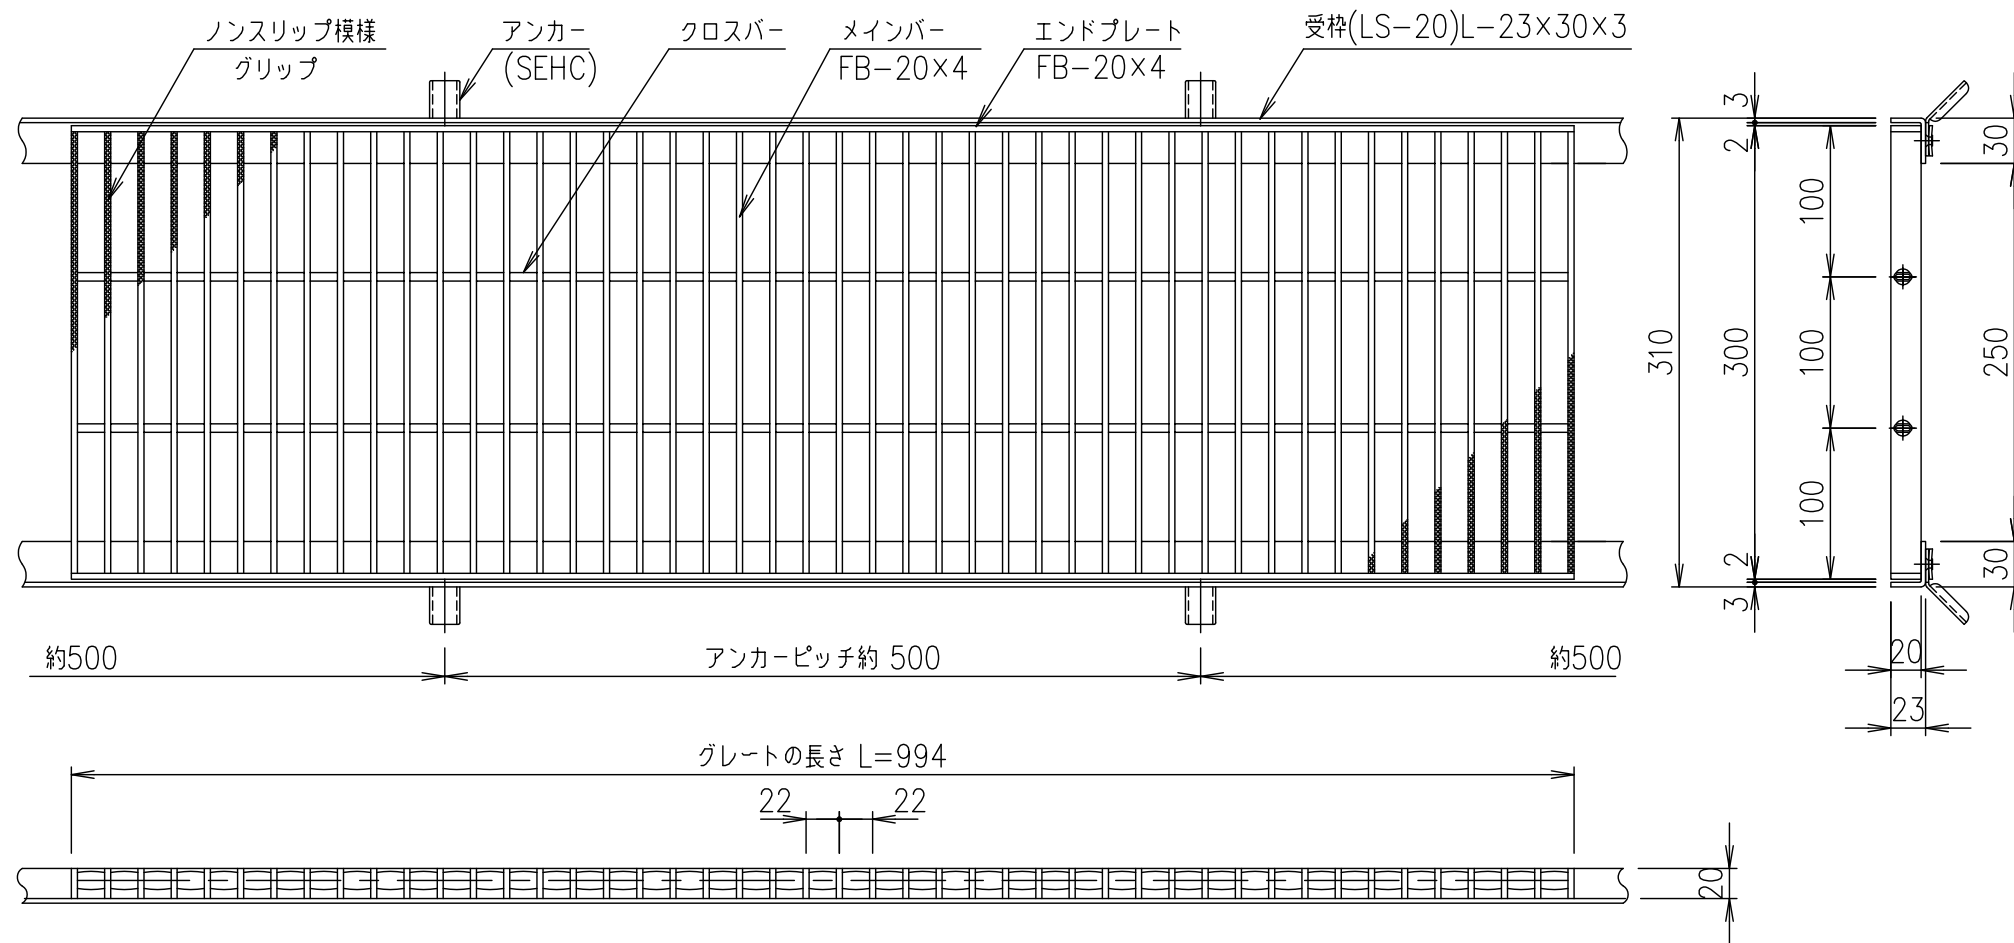

メンバーピッチ詳細図 S=1/1

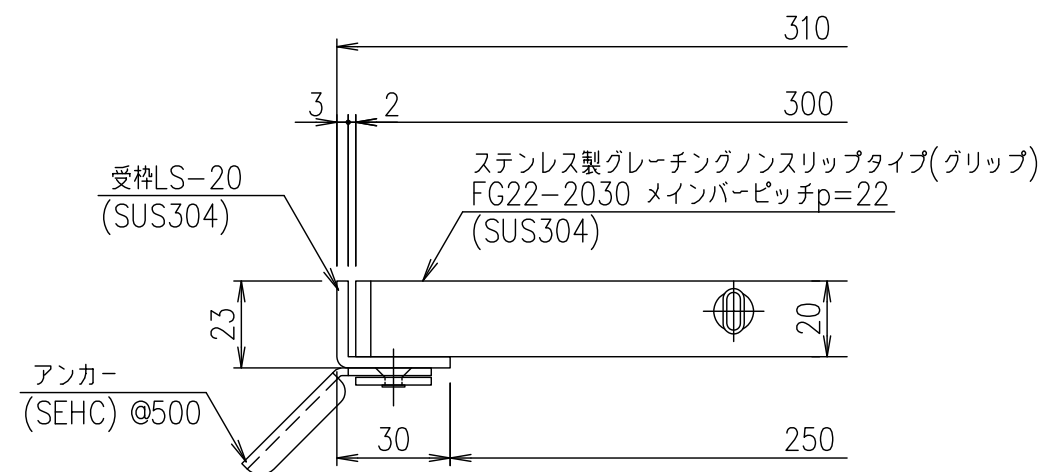

受枠断面詳細図 S=1/2

	受 枠			SUS304	1	2.5	
	ステンレスグレート			SUS304	1	10.2	
項番	名称			材質	個数	kg/個	記事
担当	製図	照査	承認	1 5 尺 度	名 称	DKC ステンレス製グレーチング	
	山本	本木	伊藤			グリップタイプ 適用荷重：横断溝歩道用・側溝T-2 FG22-2030(メインバーピッチ22mm)	
平成 年 月 日							
第一機材株式会社				三角法	図 番	S-E3-07174	