
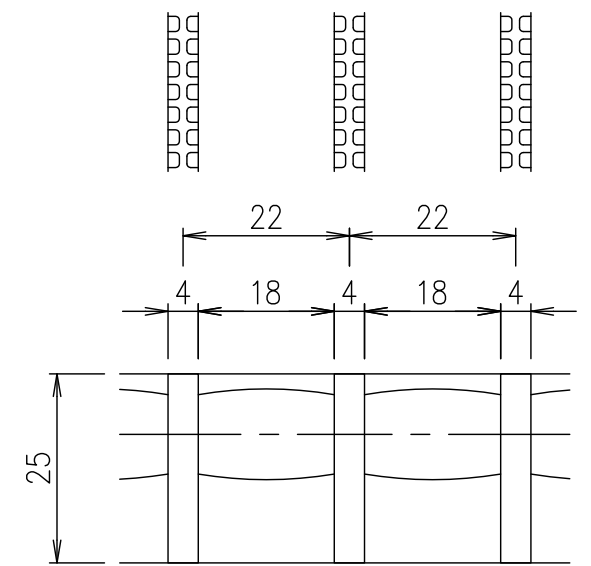


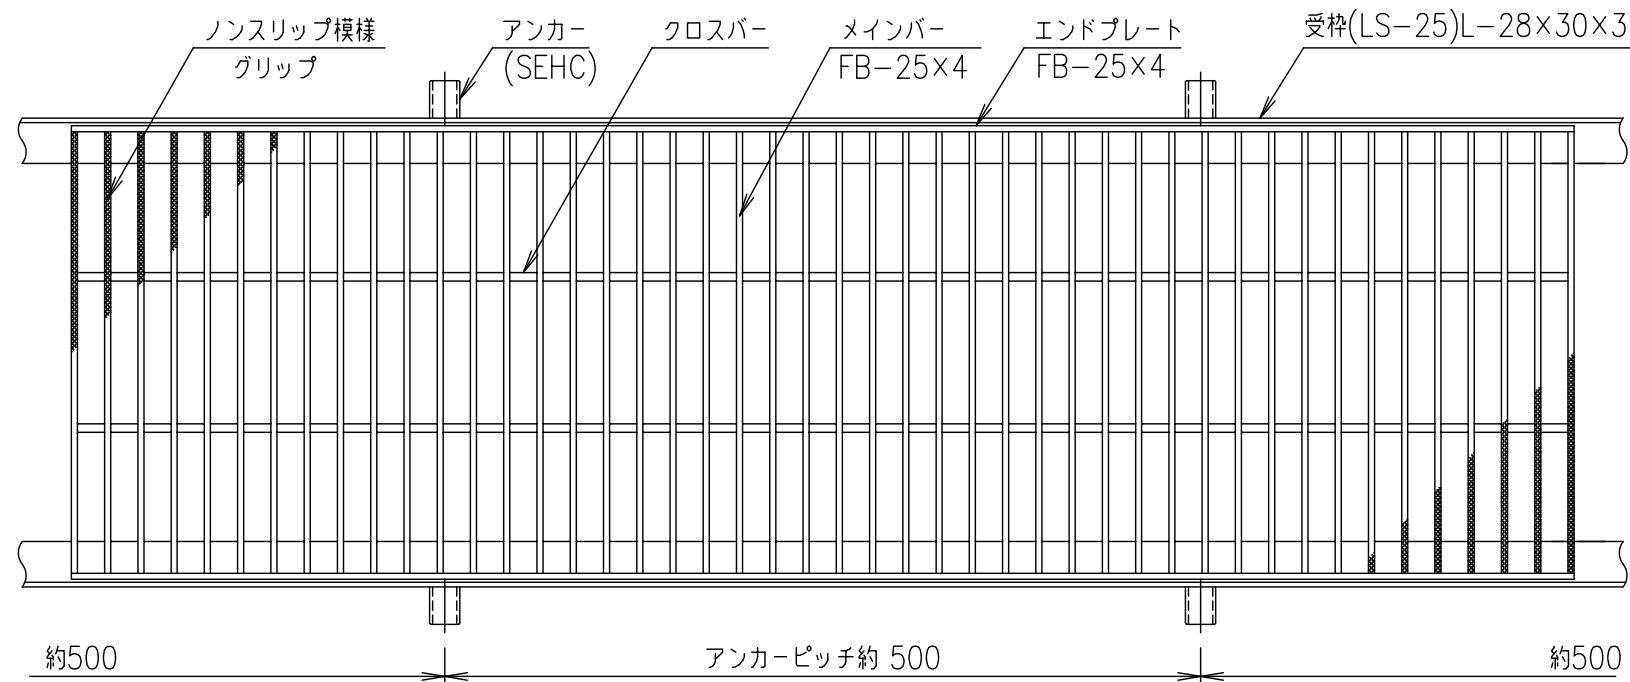

受枠断面詳細図 S=1/2

記号	内容	日付	編集	担当	製図	照査	承認
					山本	本木	伊藤
				平成 年 月 日			
親番				第一機材株式会社			
図歴							