

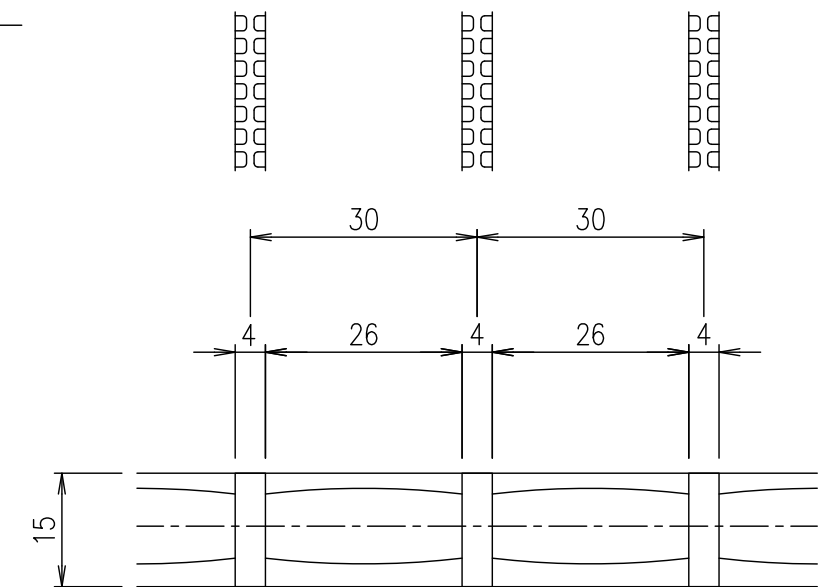
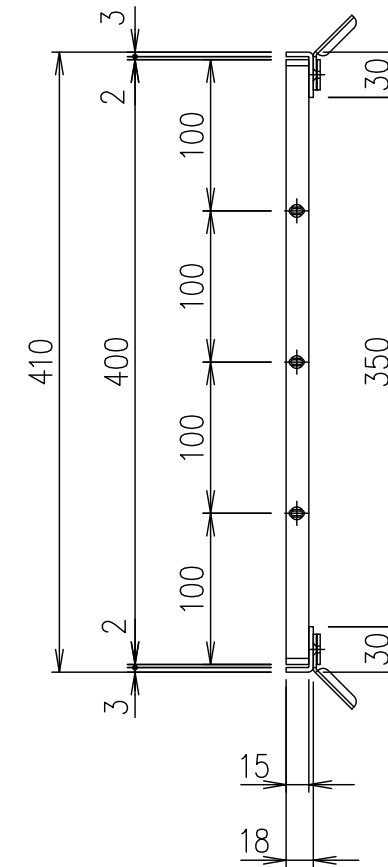


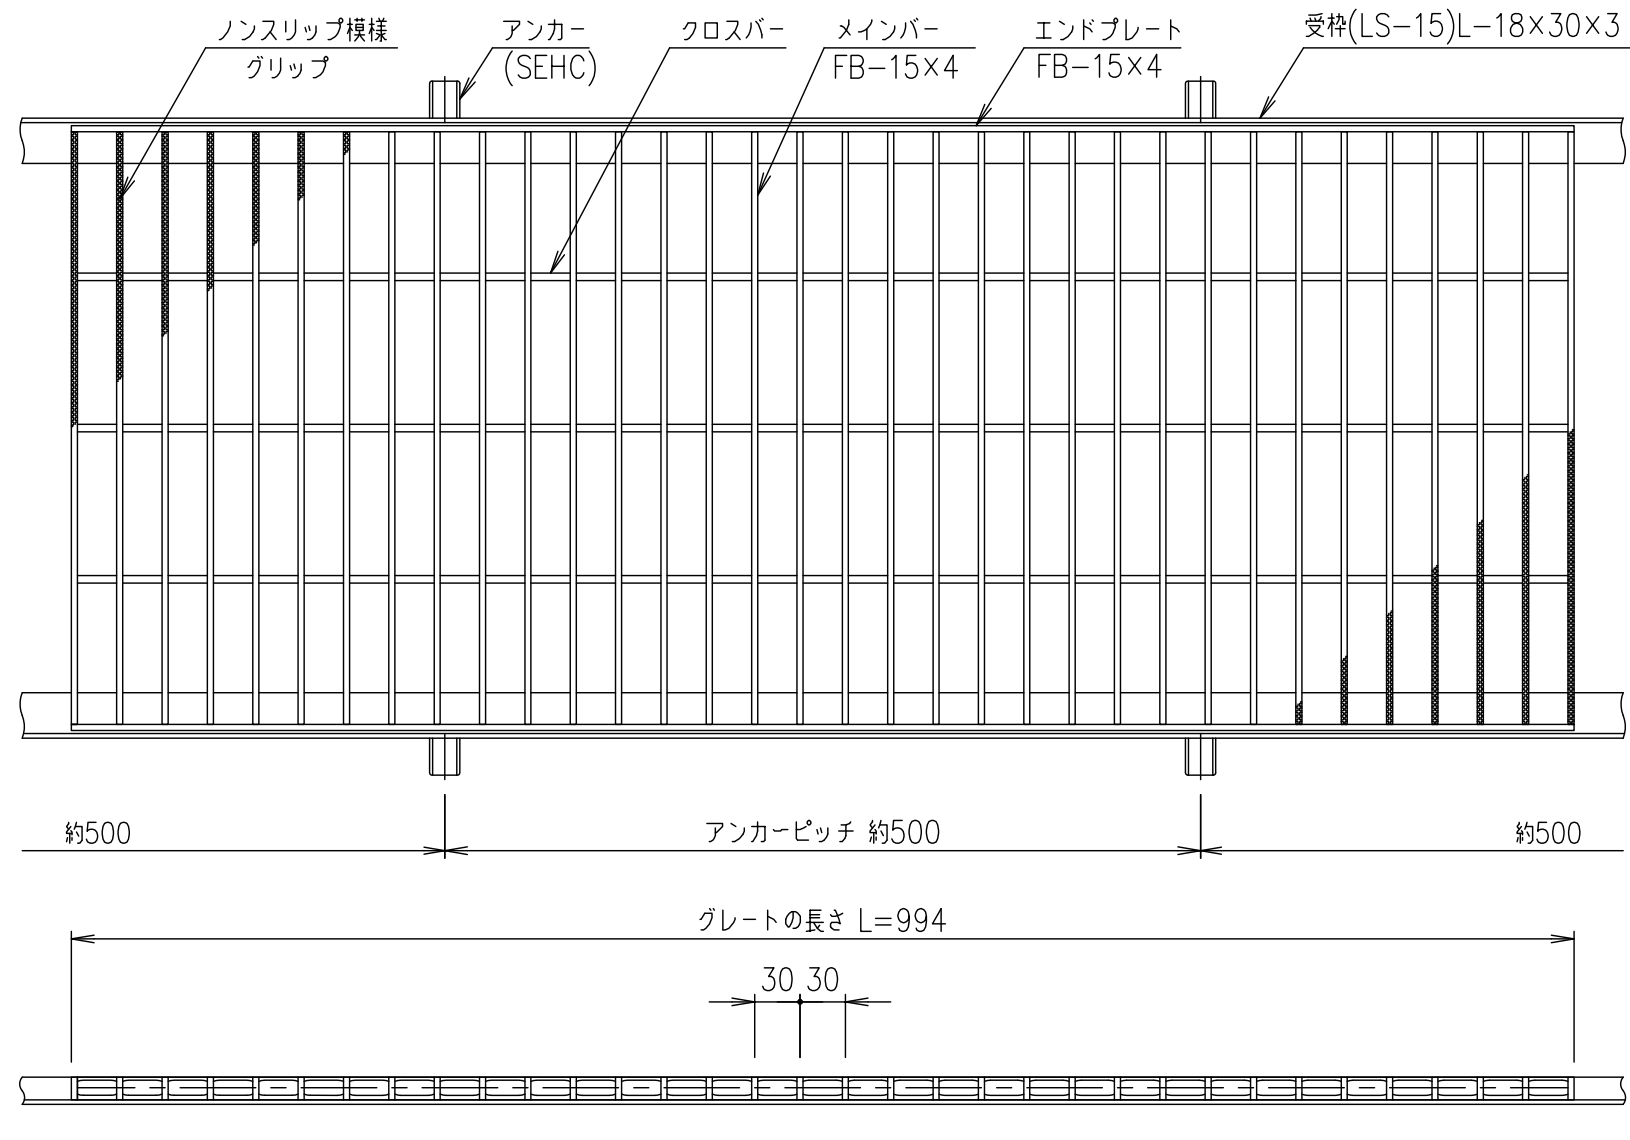

メンバーピッチ詳細図 S=1/1

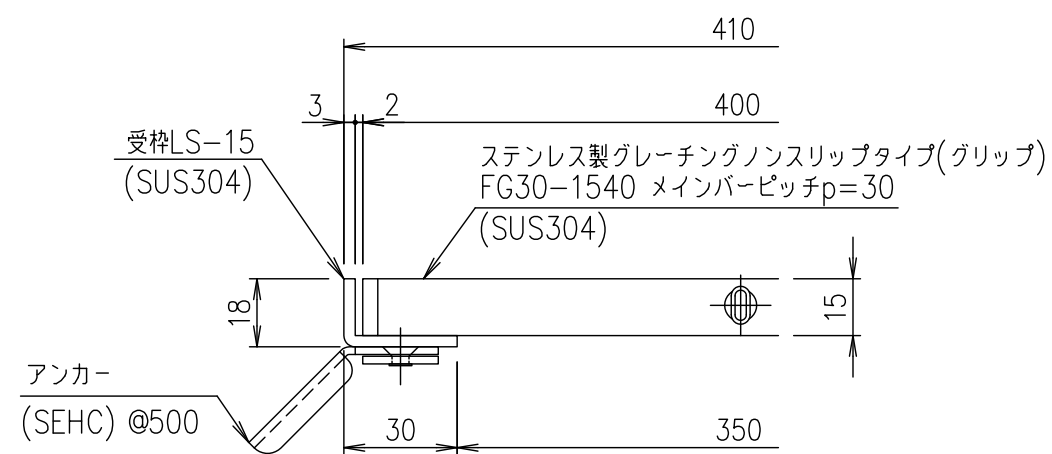

受枠断面詳細図 S=1/2

	受枠			SUS304		2.3	
	ステンレスグレート			SUS304		7.8	
項番	名称			材質	個数	kg/個	記事
担当	製図	照査	承認	1 / 5 名称 尺度 三角法 図番	DKC ステンレス製グレーチング		
	井上	本木	伊藤		グリップタイプ 適用荷重：歩道用 FG30-1540 (メインバーピッチ30mm)		
平成 年 月 日							
第一機材株式会社					S-E3-07206		