

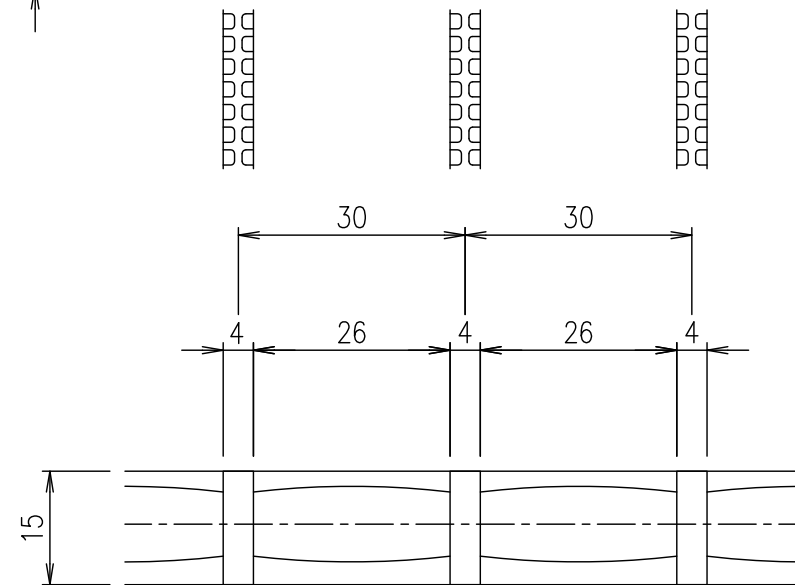
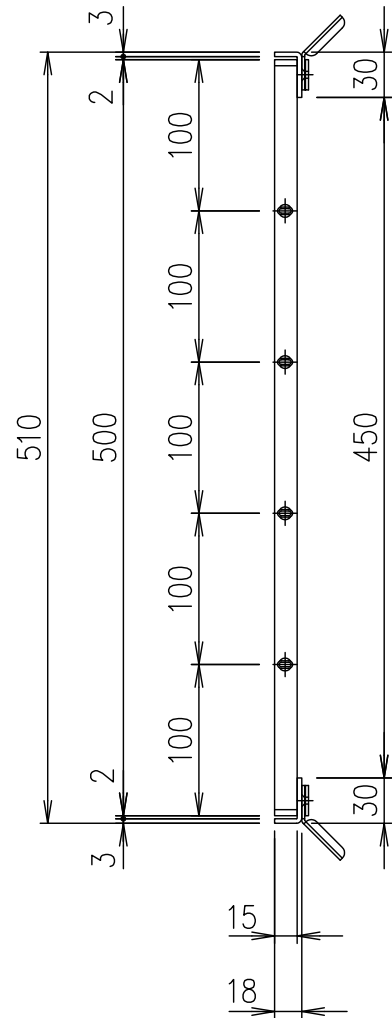


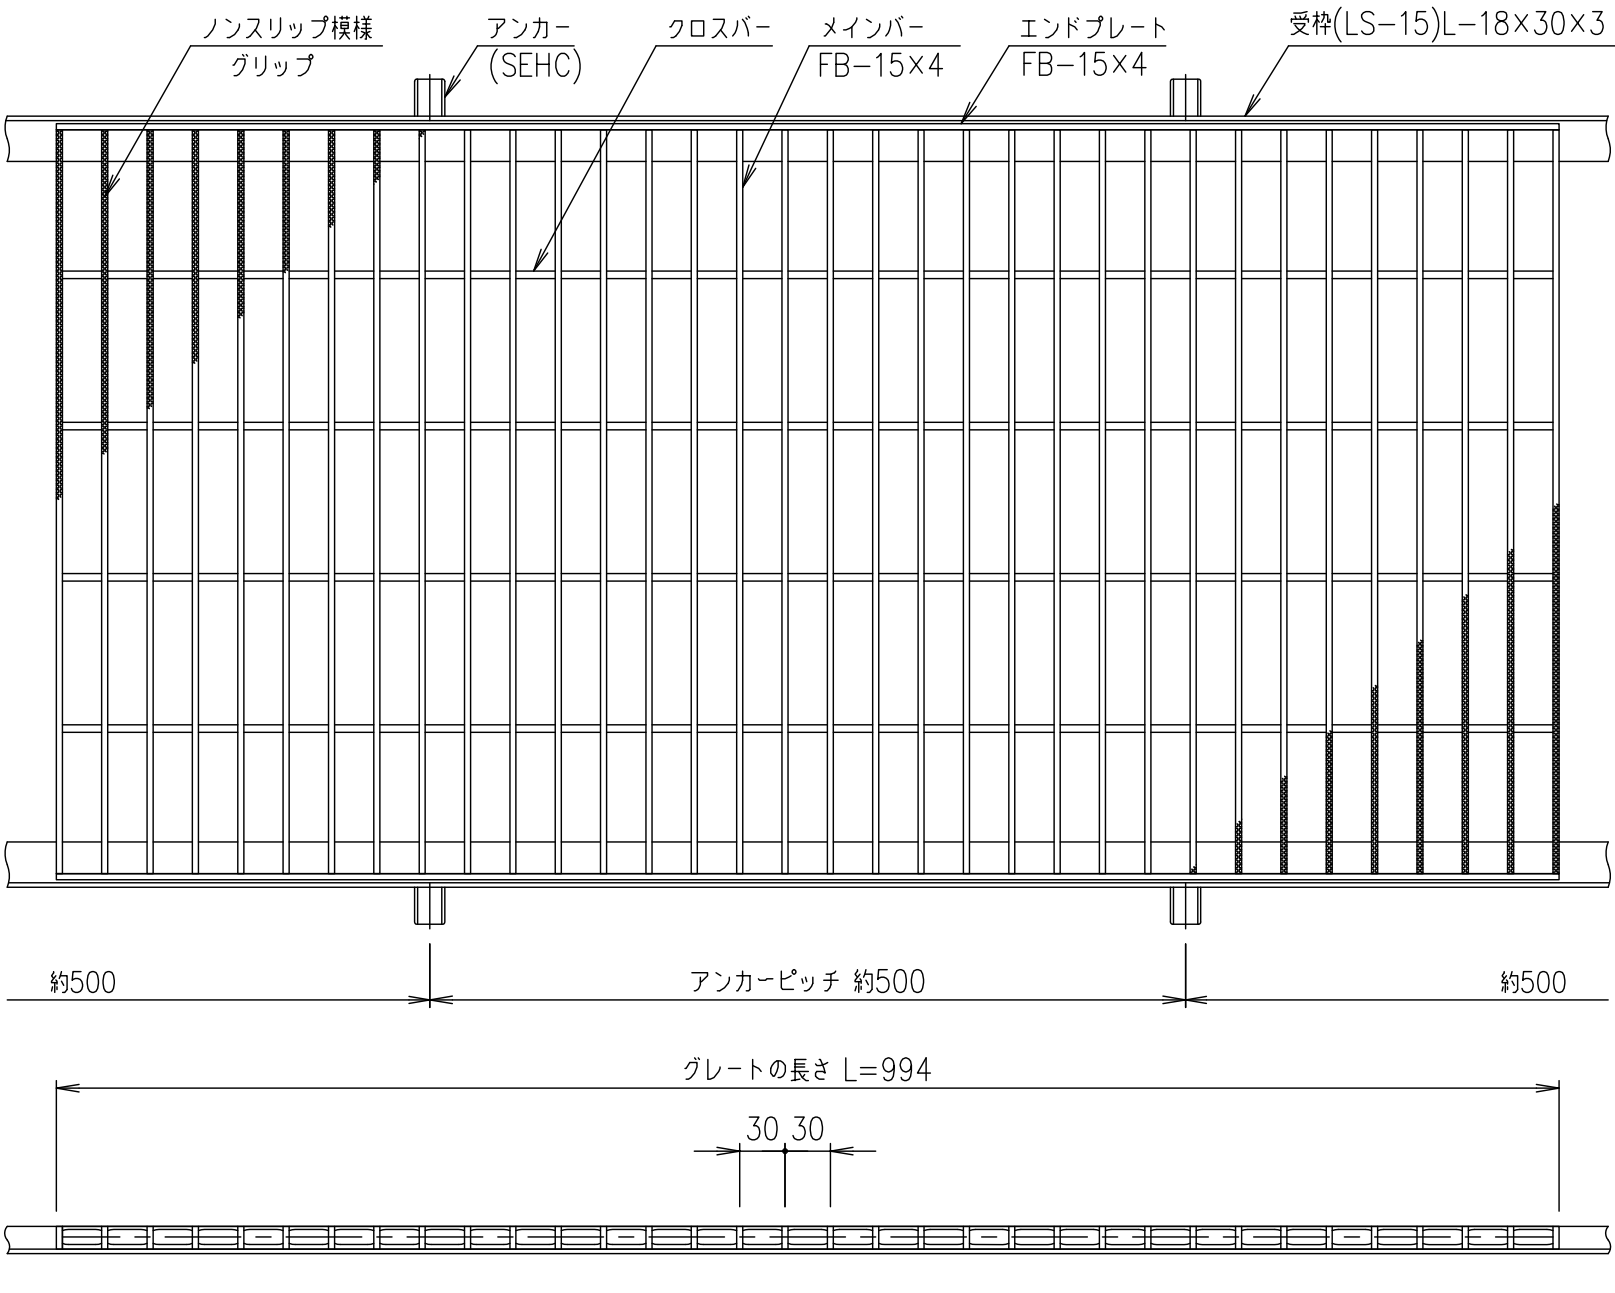

メインバーピッチ詳細図 S=1/1

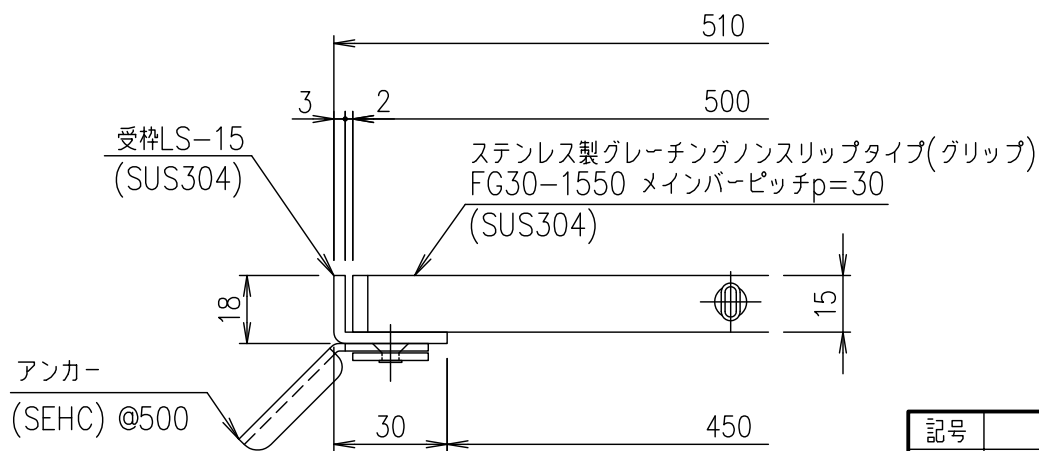

受枠断面詳細図 S=1/2

記号	内容	日付	編集
親番			
図歴			

受枠				SUS304		2.3	
ステンレスプレート				SUS304		9.6	
項番	名称			材質	個数	kg/個	記事
	担当	製図	照査	承認	1 5	名称	DKC ステンレス製グレーチング
	井上	本木	伊藤				グリップタイプ 適用荷重：歩道用 FG30-1550（メインバーピッチ30mm）
平成 年 月 日					尺度		
第一機材株式会社					三角法	図番	S-E3-07208