

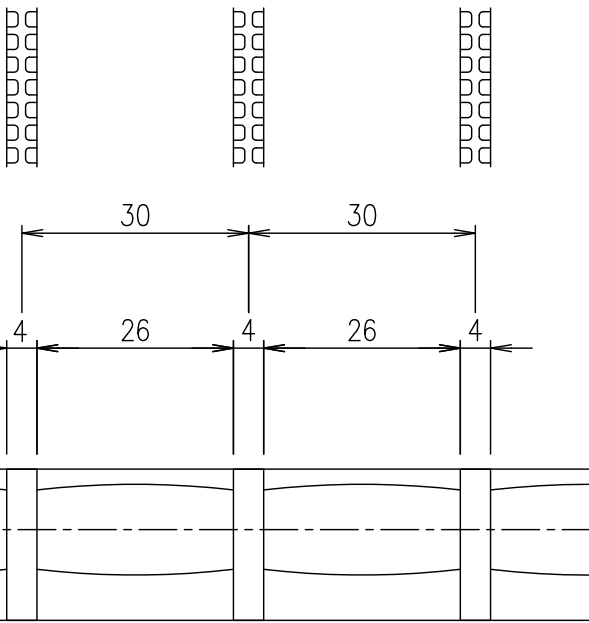
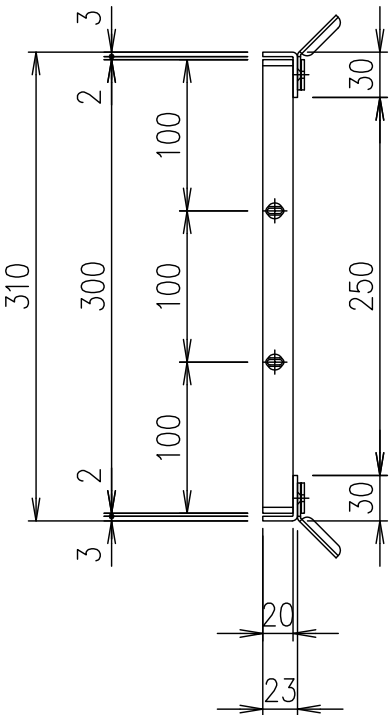


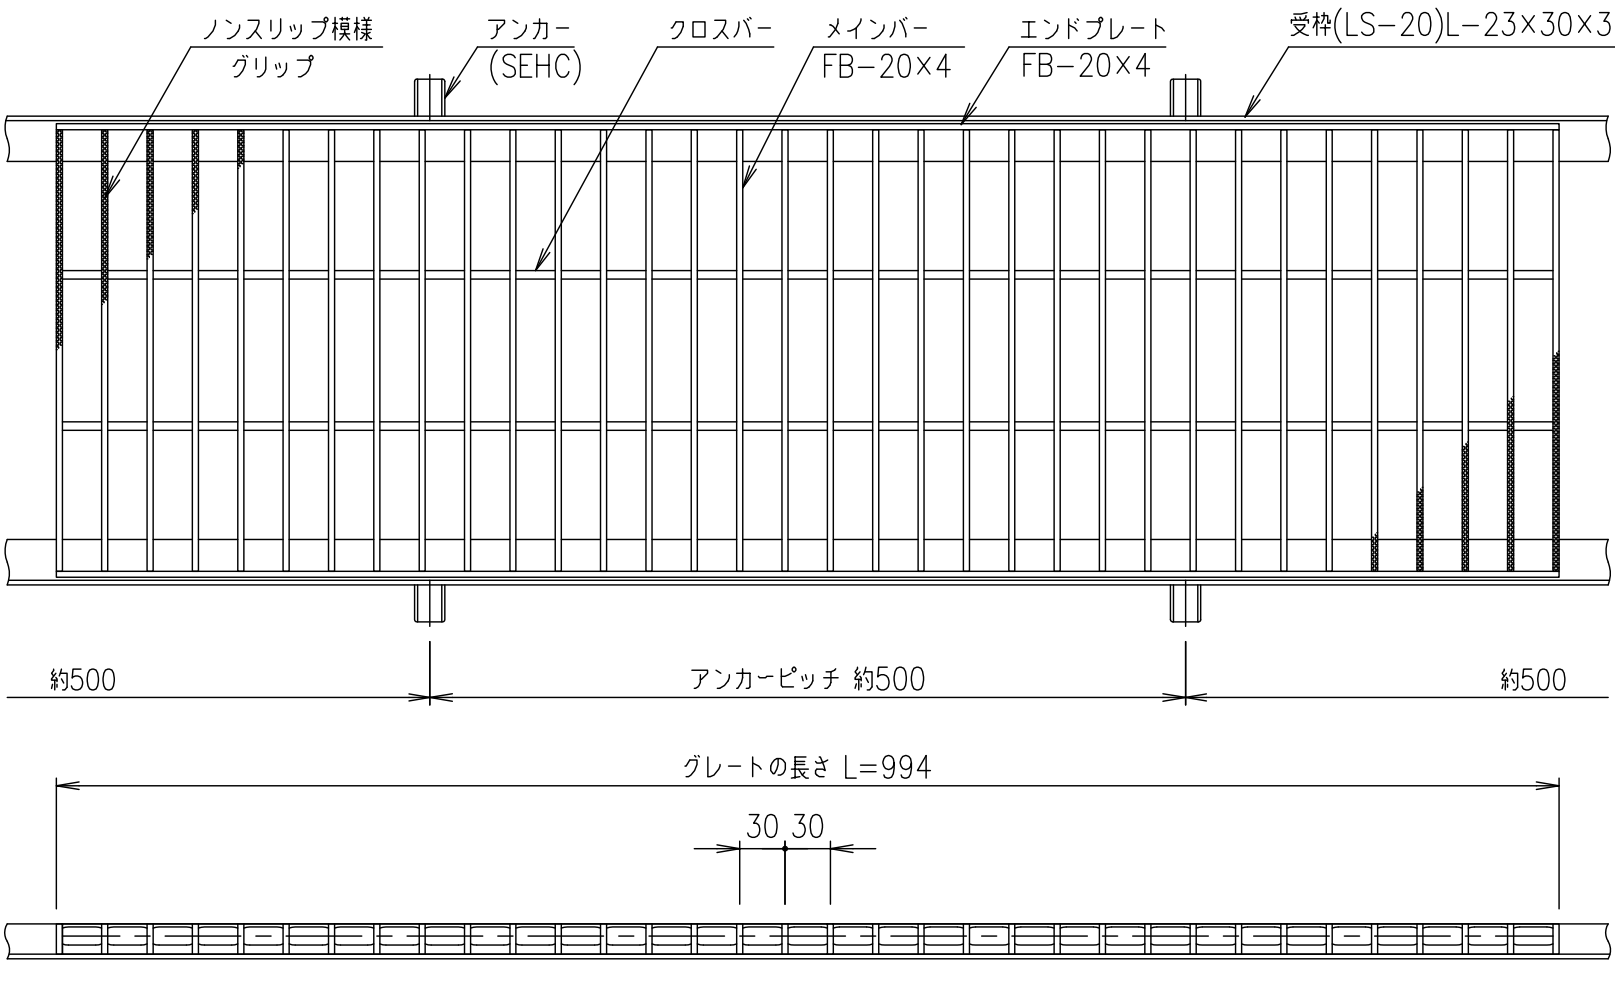

メインバーピッチ詳細図 S=1/1

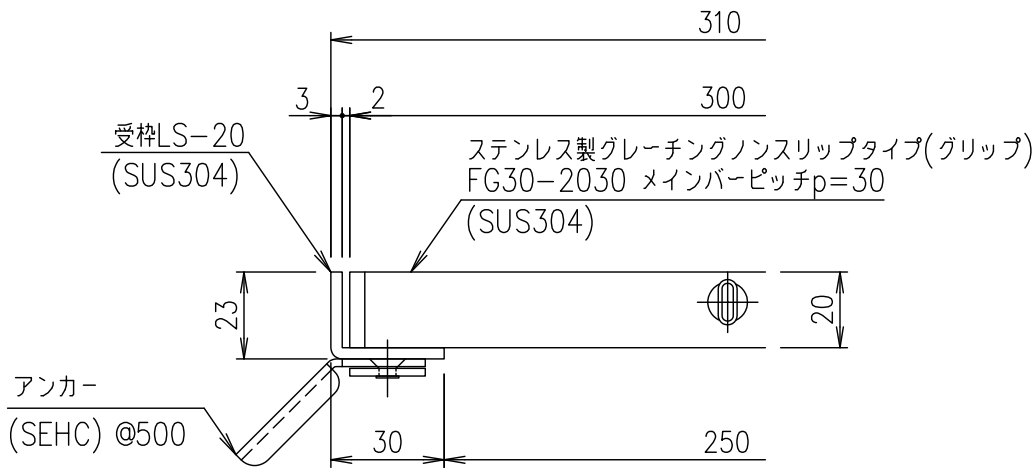

受枠断面詳細図 S=1/2

								受枠		SUS304			2.5				
								ステンレスグレーチング		SUS304			8.0				
				項番		名称				材質		個数		kg/個		記事	
記号	内容			日付	編集	担当	製図	照査	承認	1 5	名称	DKC ステンレス製グレーチング グリップタイプ 適用荷重：横断溝歩道用・側溝T-2 FG30-2030（メインバーピッチ30mm）					
							井上	本木	伊藤	尺度							
						平成 年 月 日											
						第一機材株式会社					三角法	図番	S-E3-07212				
親番																	
図歴																	