

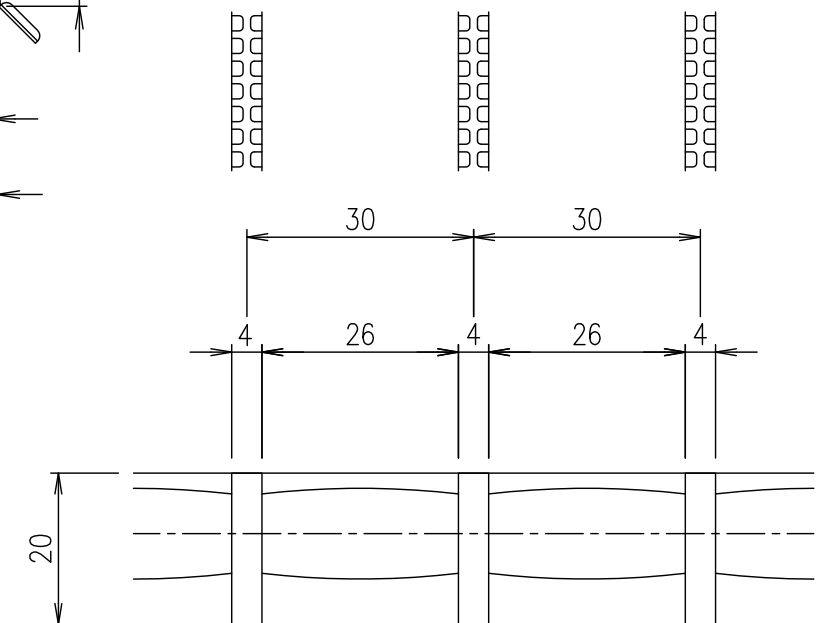
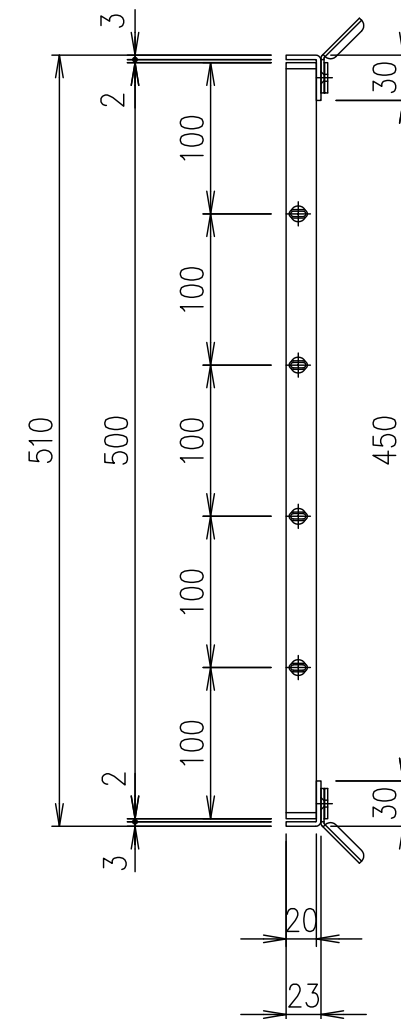


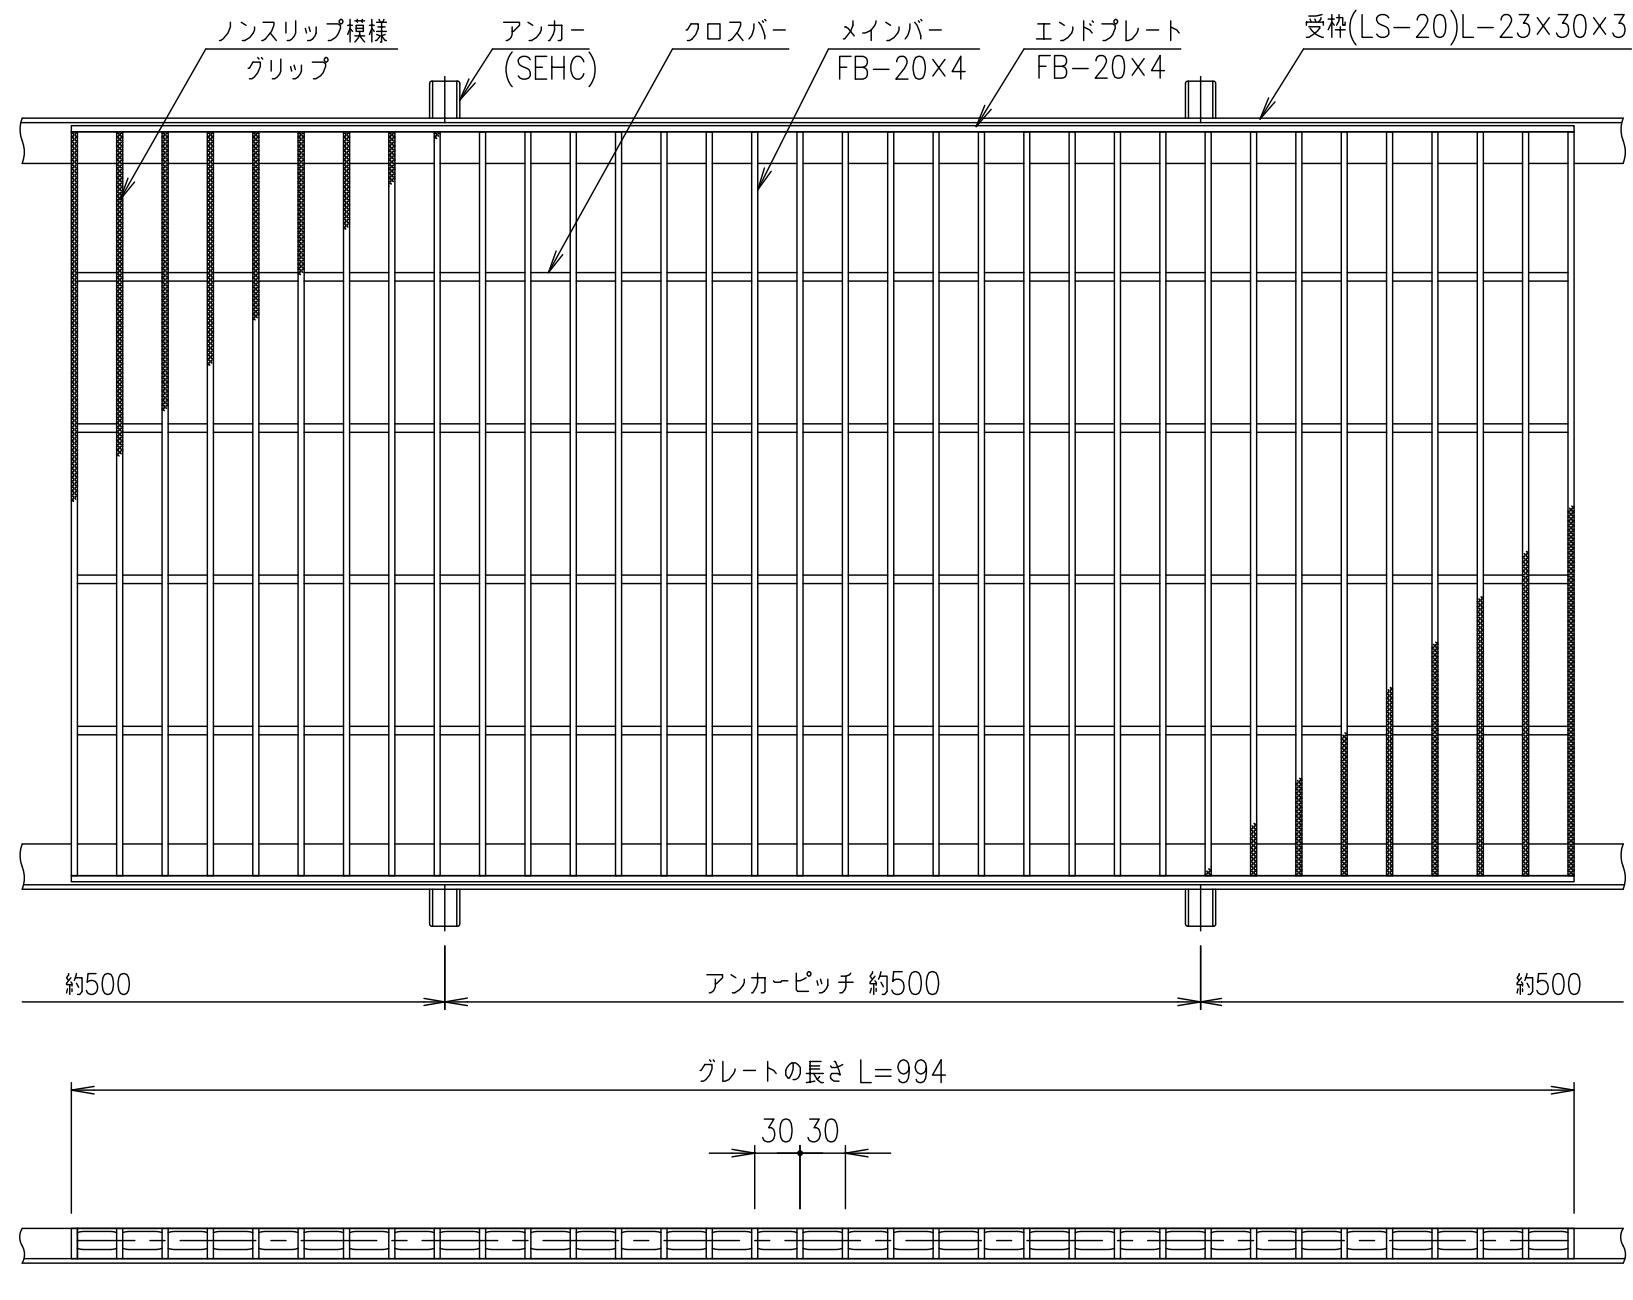

メンバーピッチ詳細図 S=1/1

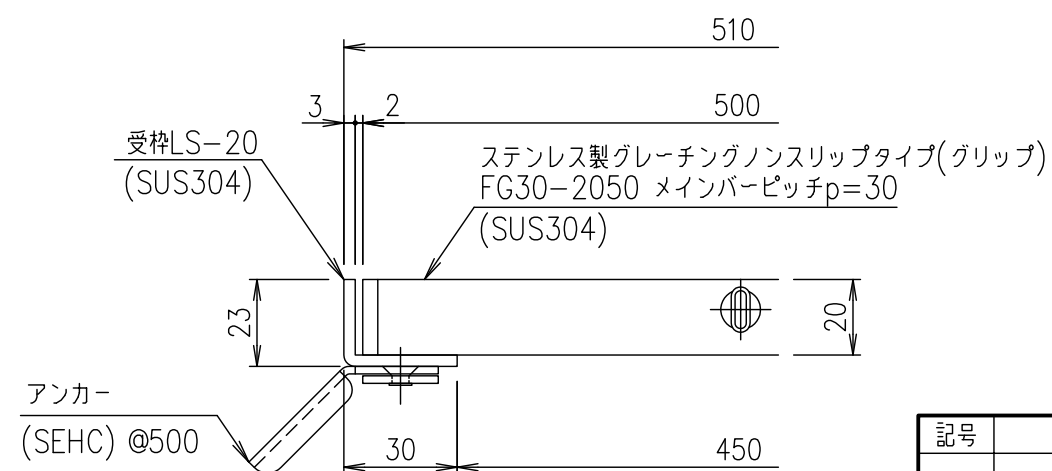

受枠断面詳細図 S=1/2

					受枠	SUS304		2.5	
					ステンレスプレート	SUS304		12.8	
				項番	名称	材質	個数	kg/個	記事
記号	内容	日付	編集	担当	製図	照査	承認	1/5	名称 DKC ステンレス製グレーチング
					井上	本木	伊藤	尺度	グリップタイプ 適用荷重：歩道用 FG30-2050 (メインバーピッチ30mm)
				平成 年 月 日				三角法	図番 S-E3-07216
親番				第一機材株式会社					
図歴									