

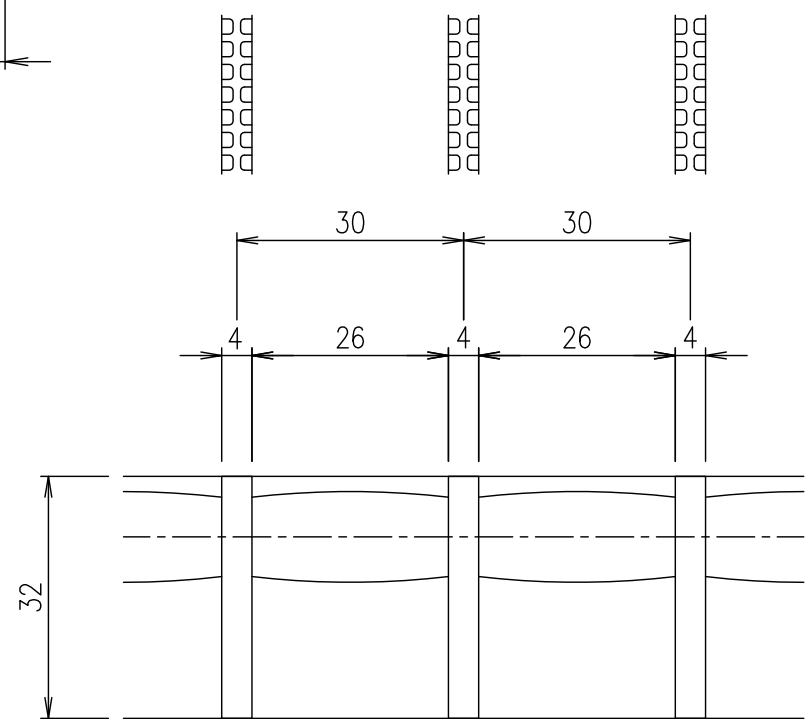
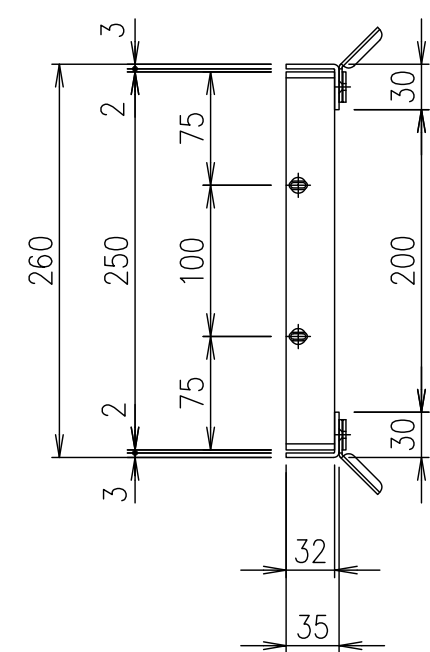
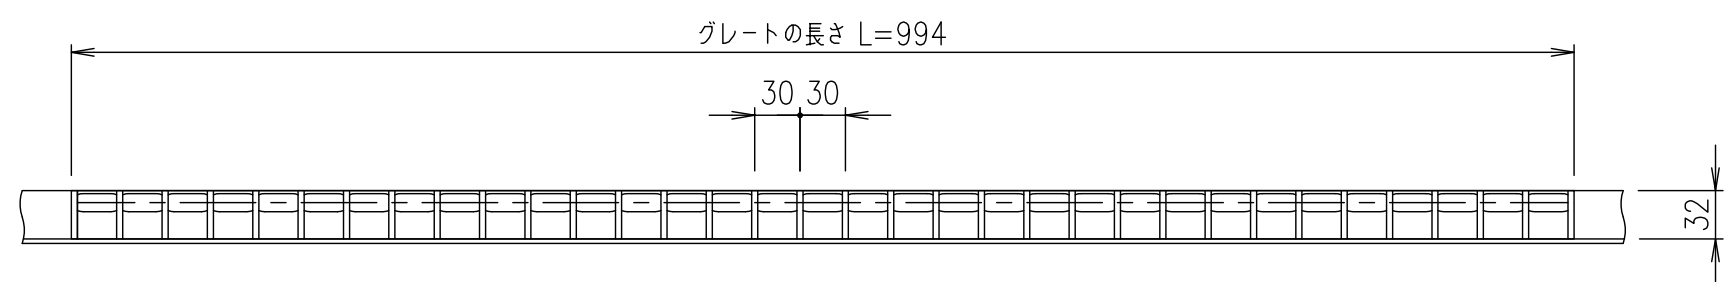


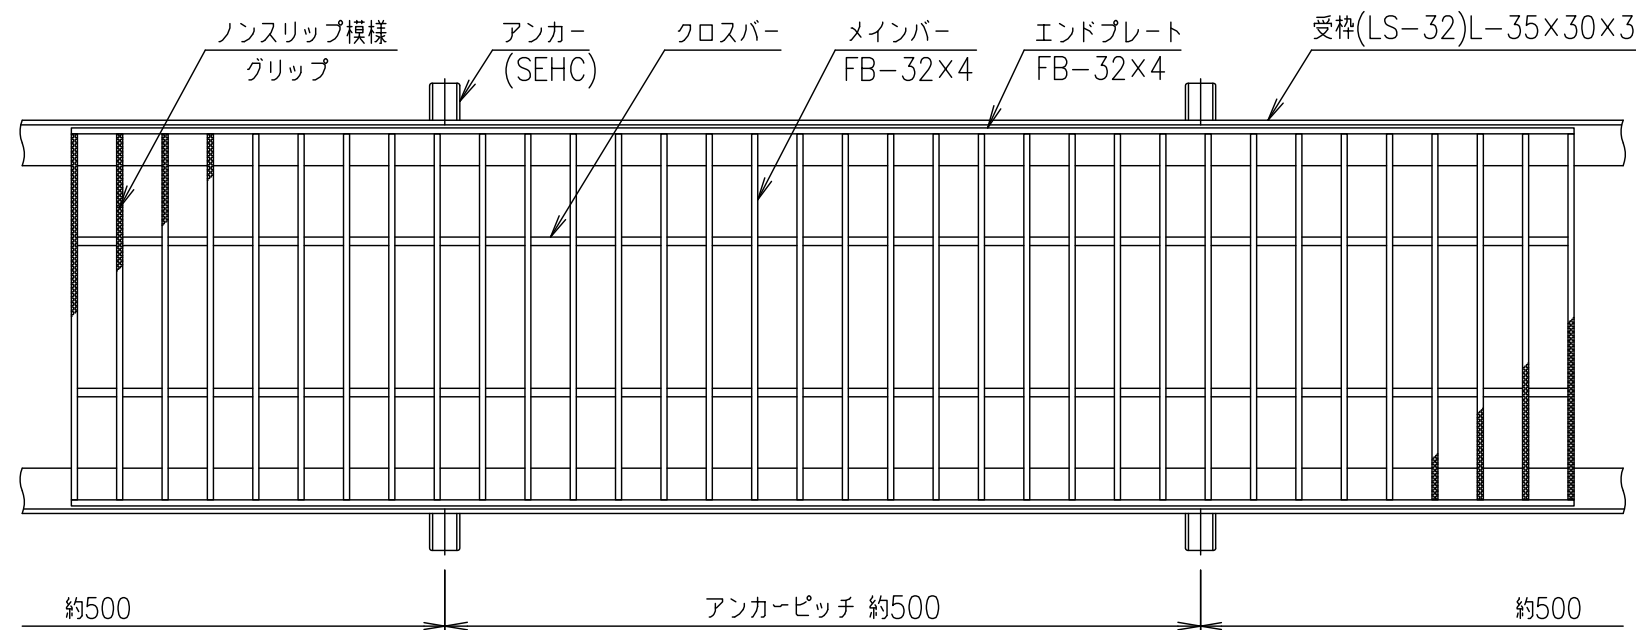

メインバーピッチ詳細図 S=1/1

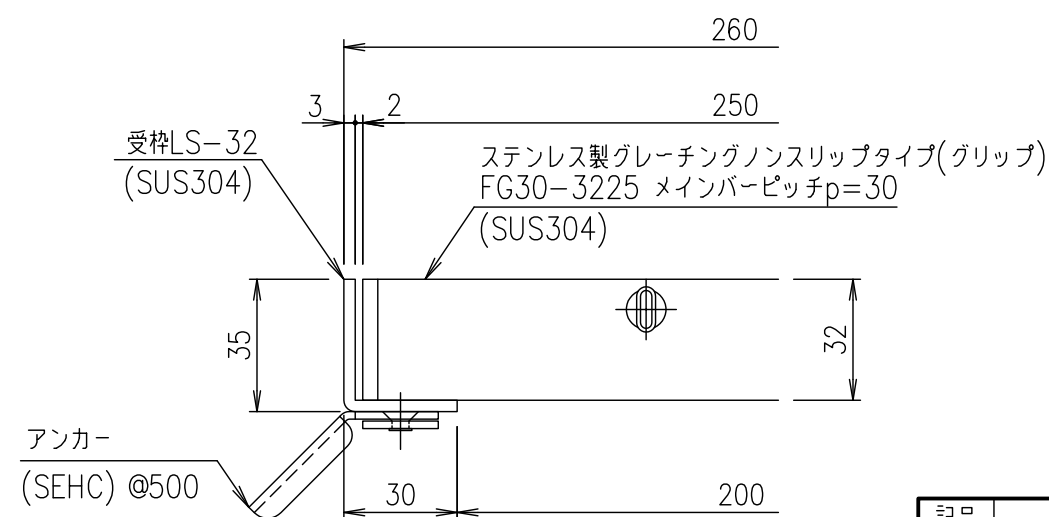

受枠断面詳細図 S=1/2

								受枠		SUS304		3.0		
								ステンレスプレート		SUS304		10.8		
				項番	名称				材質	個数	kg/個	記事		
記号	内容			日付	編集	担当	製図	照査	承認	1 5	名称	DKC ステンレス製グレーチング		
							井上	本木	伊藤			グリッパタイプ		
						平成 年 月 日				尺度		適用荷重：横断溝T-14・側溝T-20 FG30-3225（メインバーピッチ30mm）		
						第一機材株式会社				三角法	図番	S-E3-07225		
親番														
図歴														