

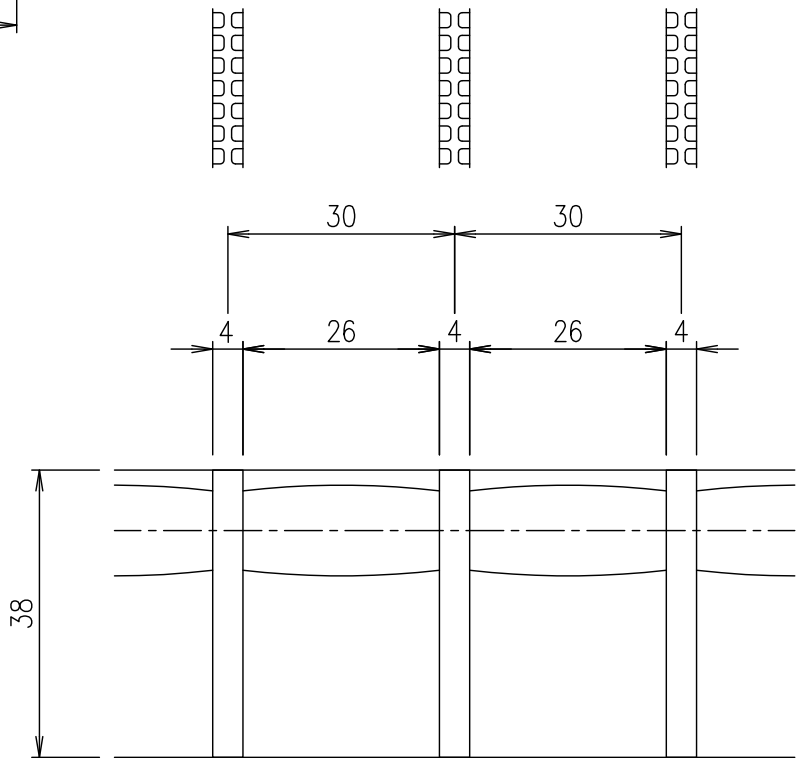
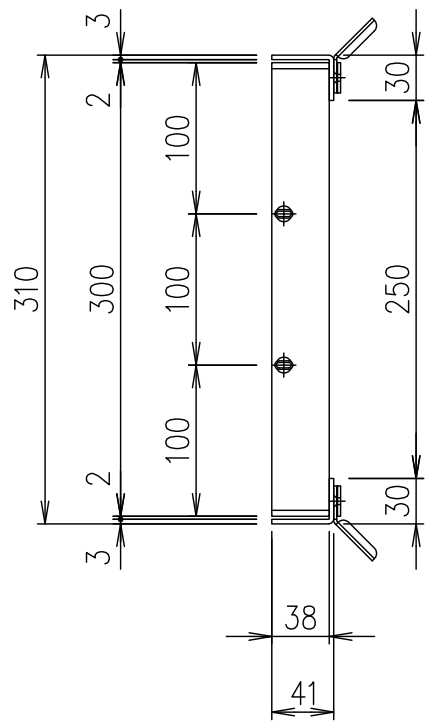


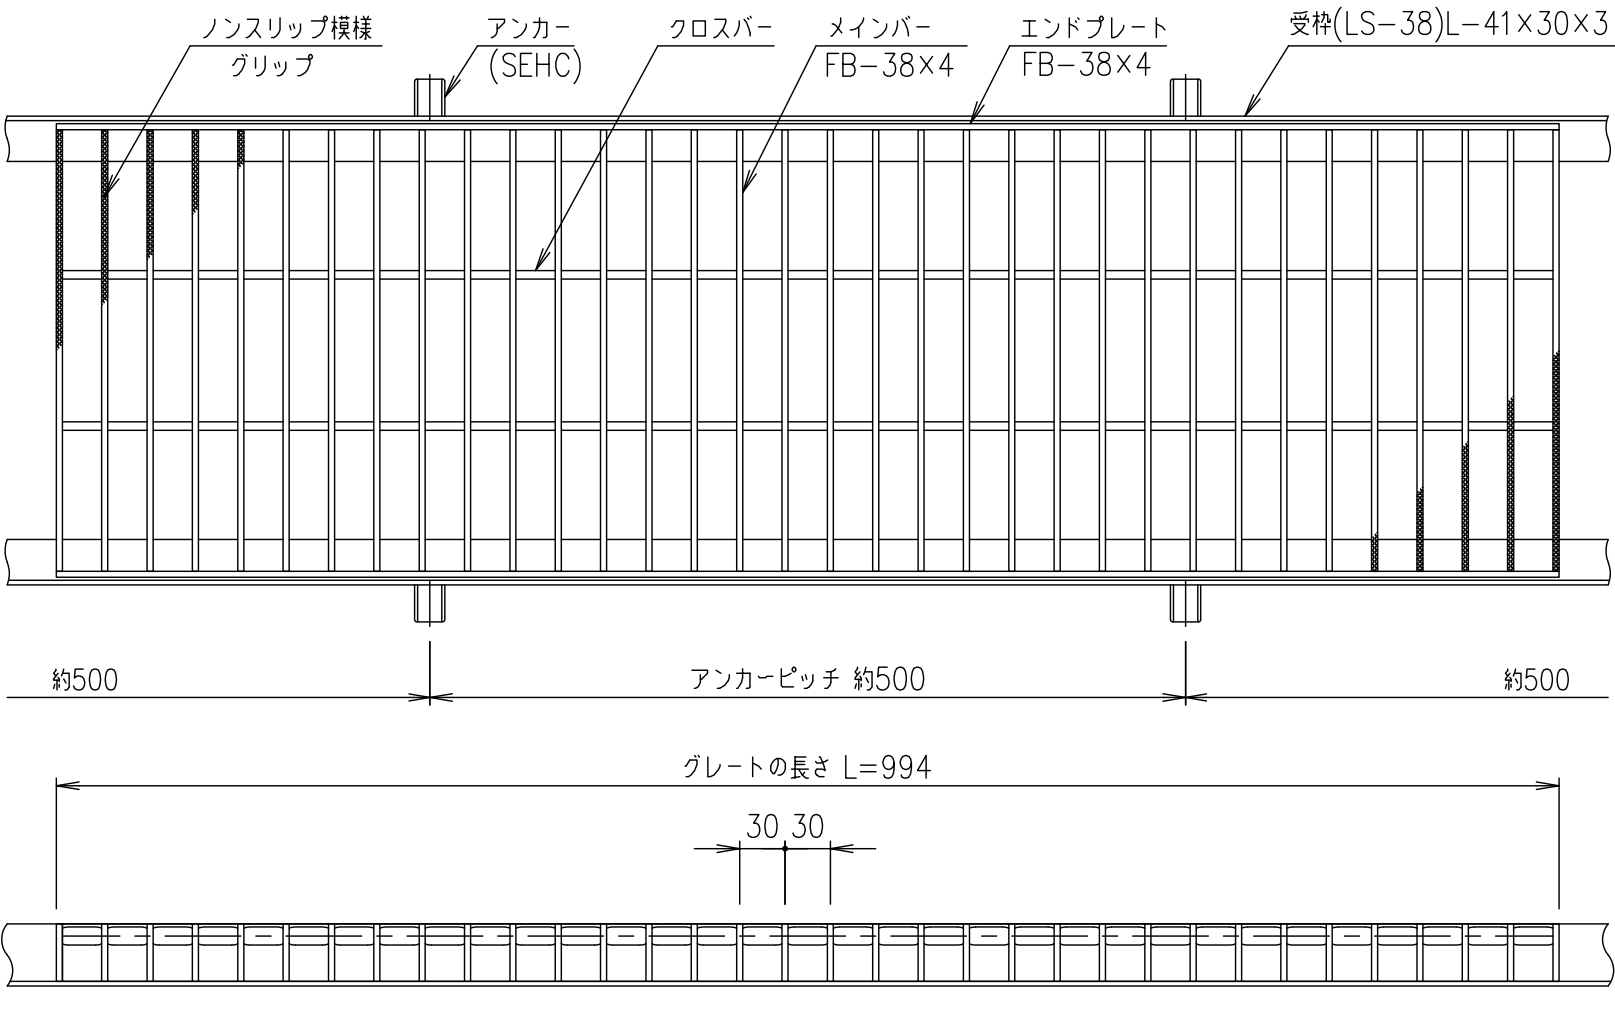

メインバーピッチ詳細図 S=1/1

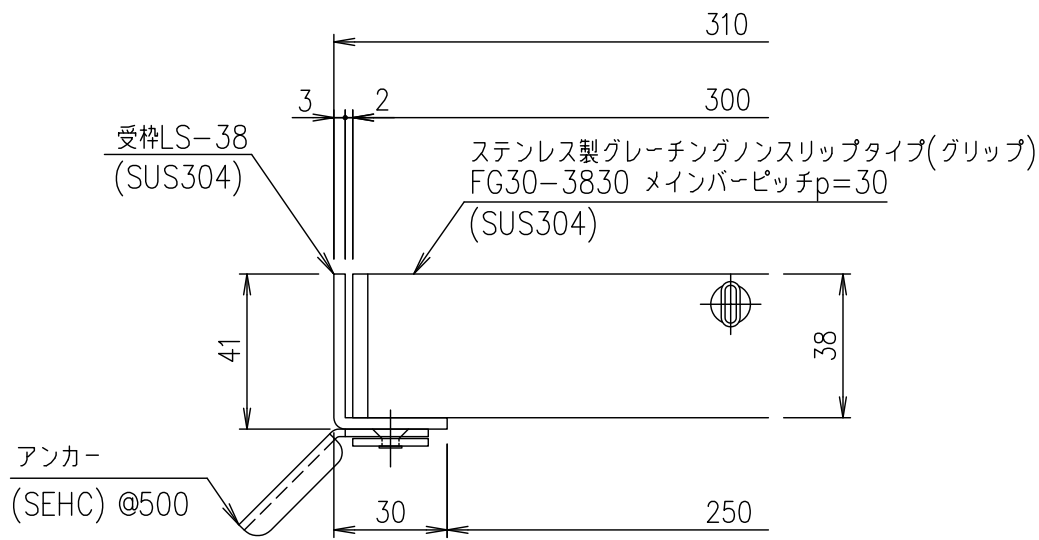

受枠断面詳細図 S=1/2

				受枠				SUS304			3.3			
				ステンレスグレート				SUS304			14.8			
				項番	名称				材質		個数	kg/個	記事	
記号	内容			日付	編集	担当	製図	照査	承認	1 5 尺度	名称	DKC ステンレス製グレーチング		
						井上	本木	伊藤	グリッパタイプ					
						平成 年 月 日						適用荷重：横断溝T-14・側溝T-20		
												FG30-3830（メインバーピッチ30mm）		
親番						第一機材株式会社				三角法	図番	S-E3-07232		
図歴														