
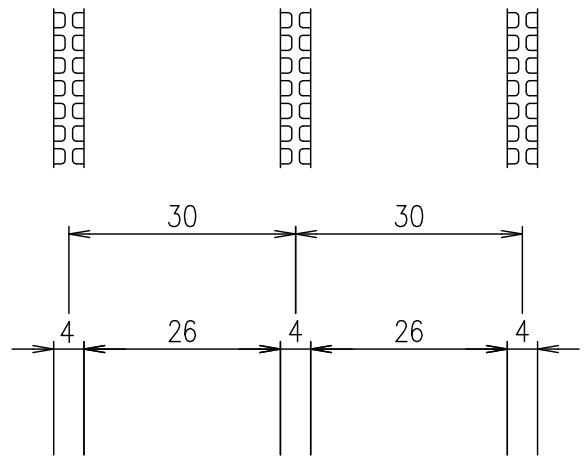
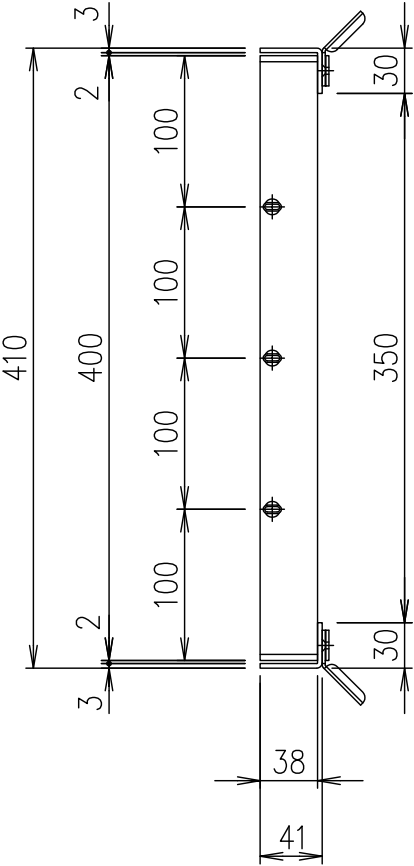
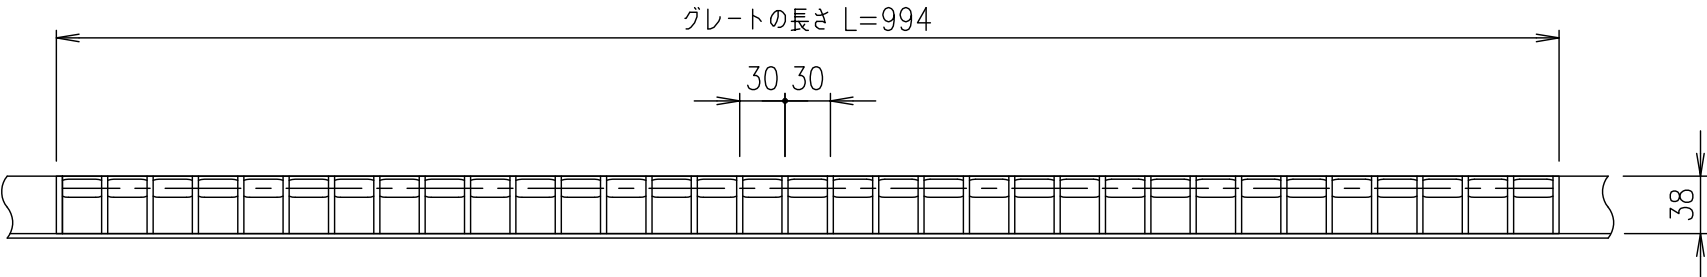
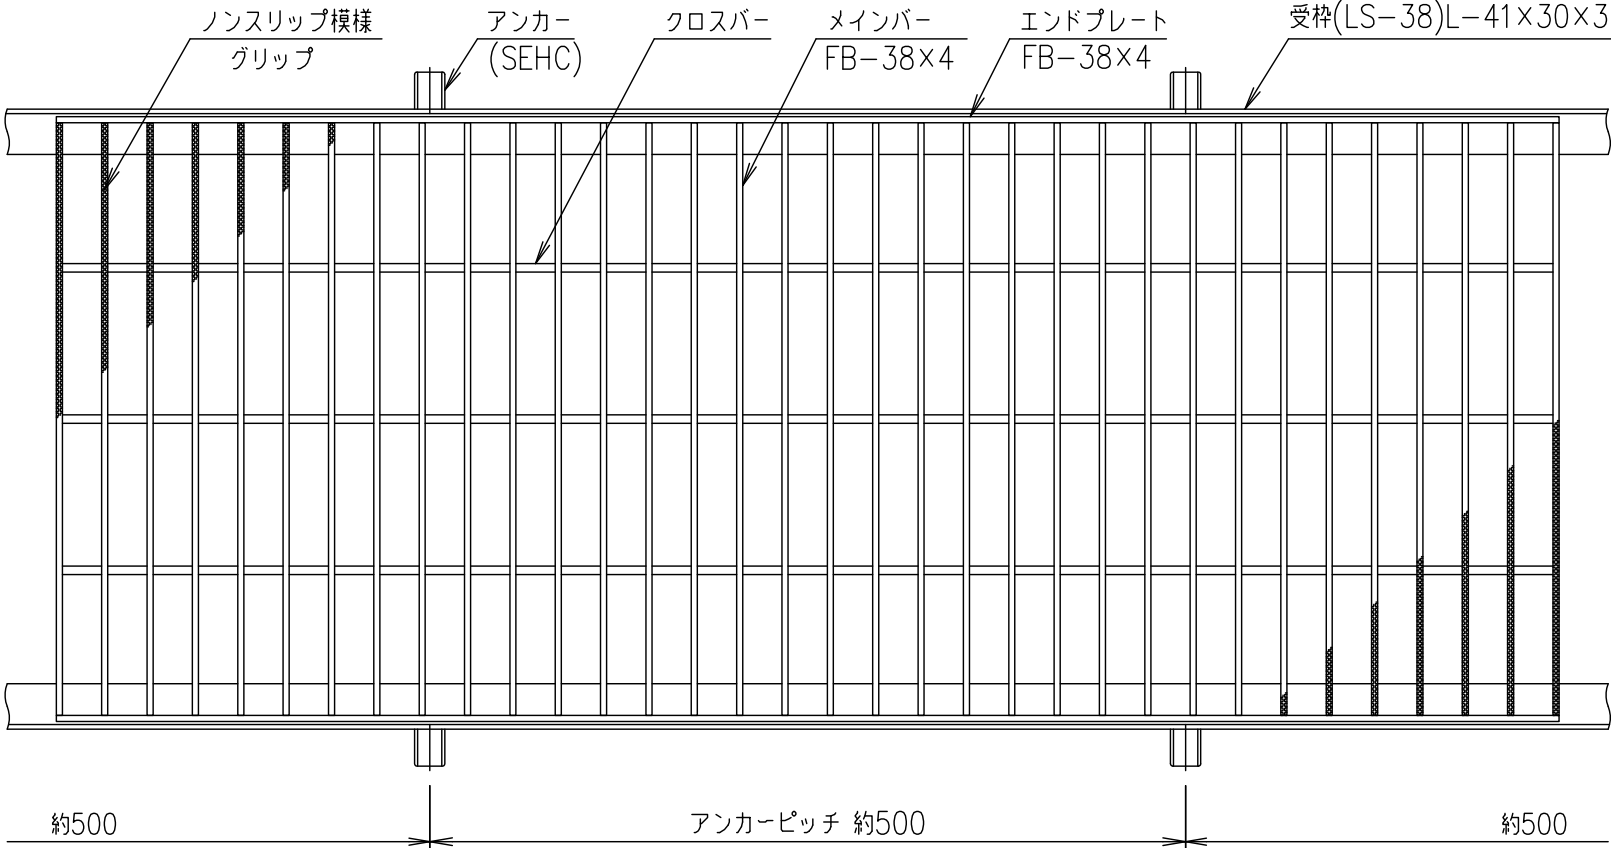


メインバーピッチ詳細図 S=1/1

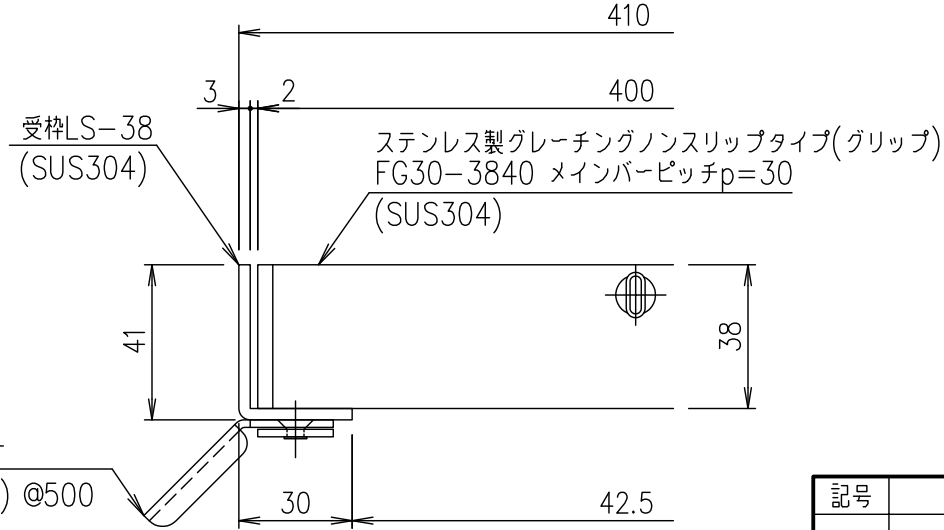

受枠断面詳細図 S=1/2

記号	内容	日付	編集	担当	製図	照査	承認	1/5	名称	DKC ステンレス製グレーチング
					井上	本木	伊藤	尺度		グリッ プタイプ 適用荷重:T-2
								三角法		FG30-3840 (メインバーピッチ30mm)
親番									図番	S-E3-07234
図歴										

項番	名称	材質	個数	kg/個	記事
	受枠	SUS304		3.3	
	ステンレスグレー ト	SUS304		19.1	