

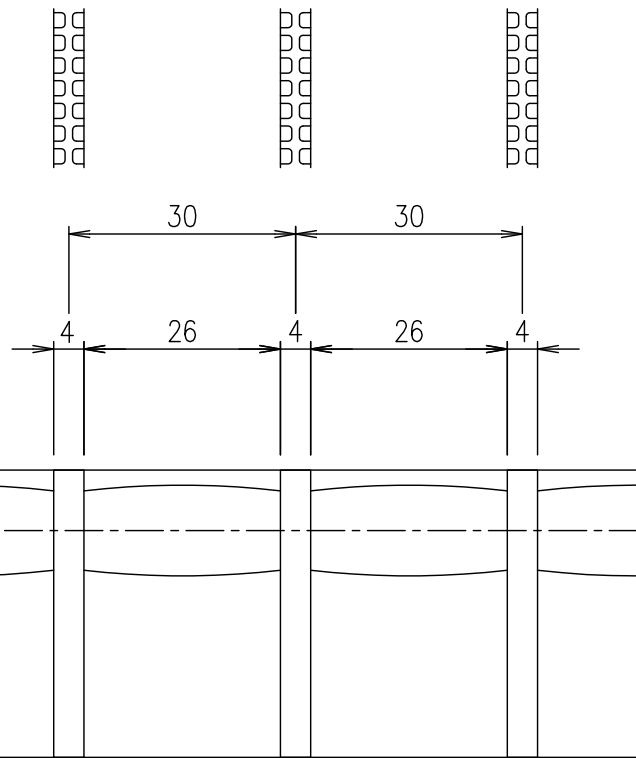
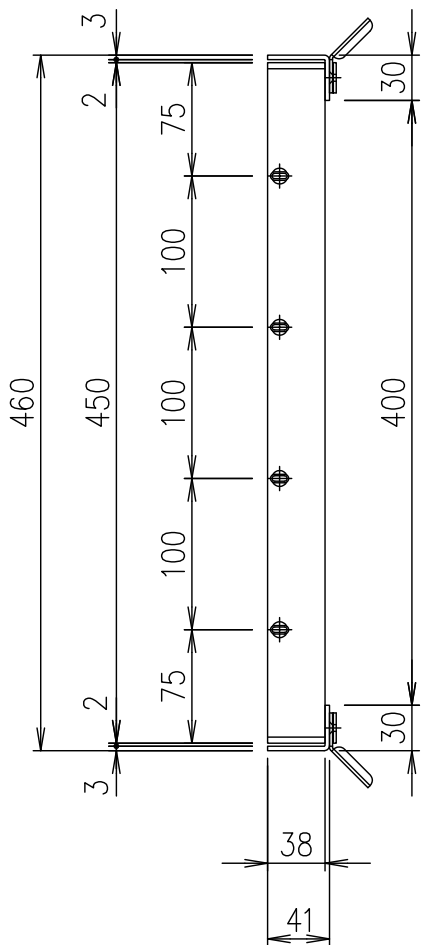
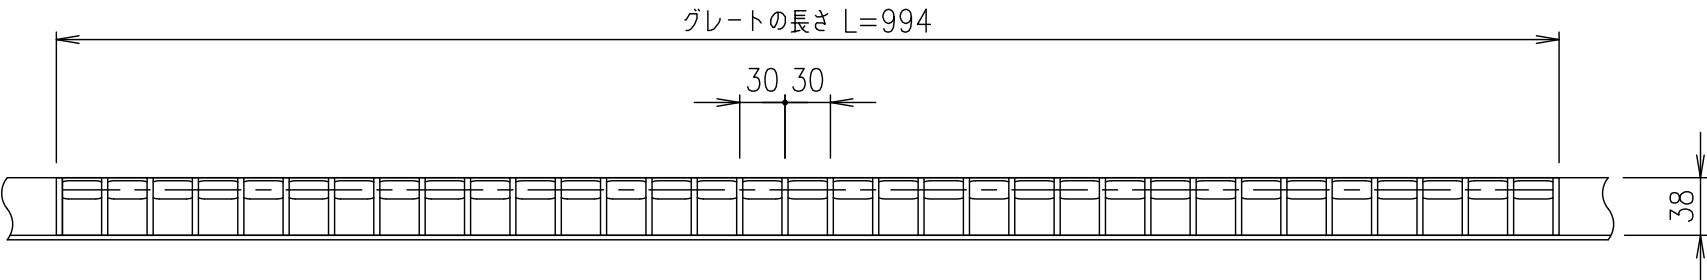


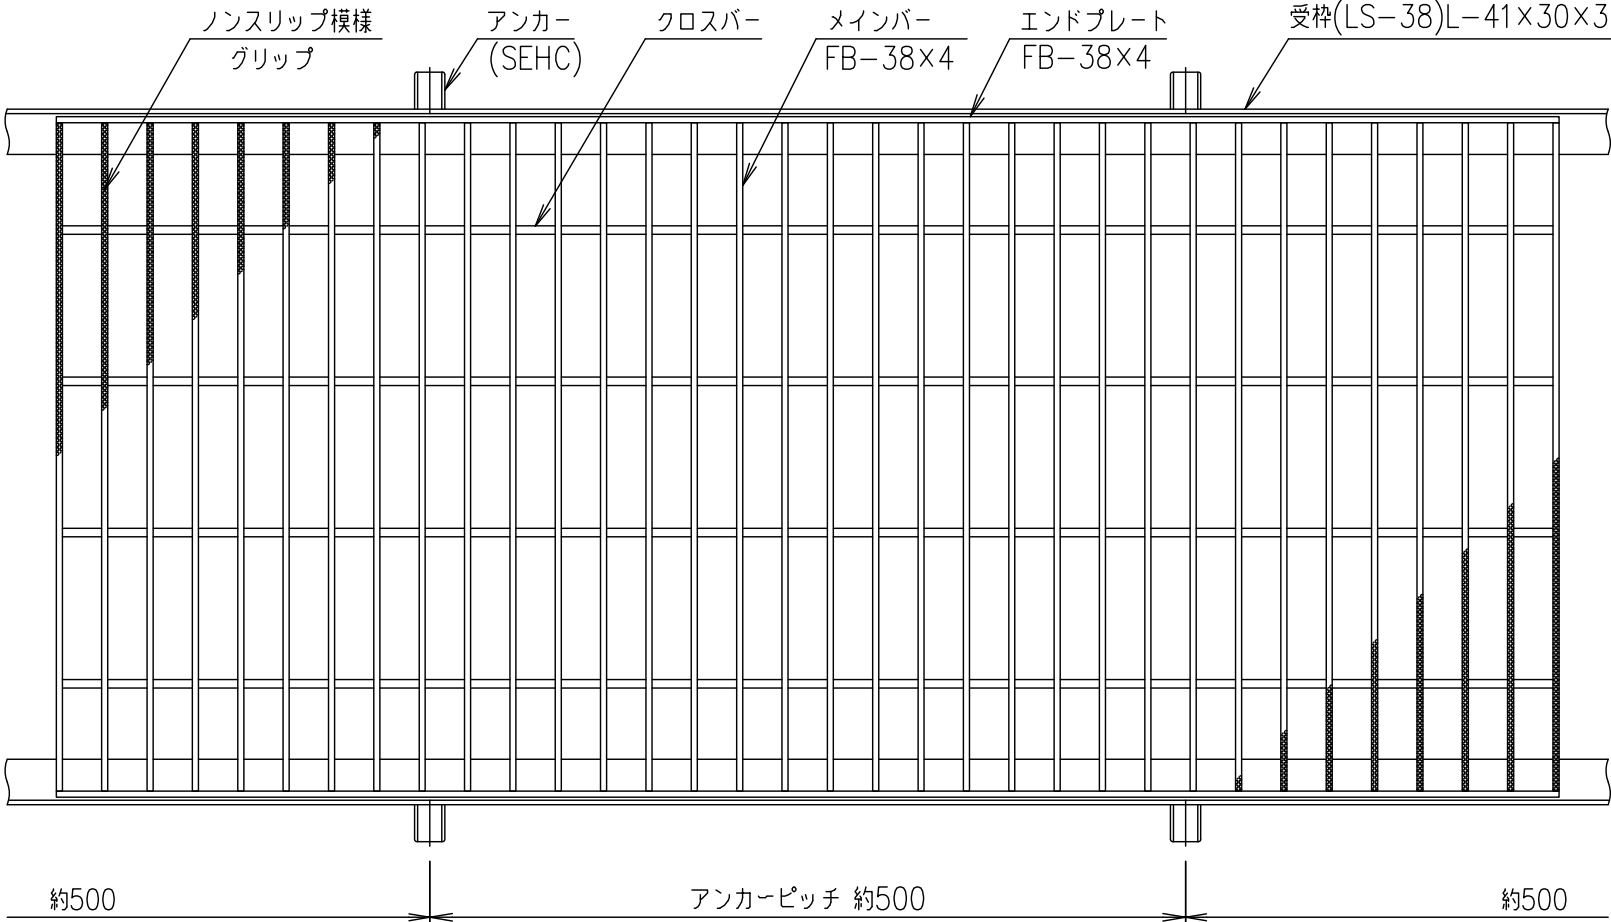

メインバーピッチ詳細図 S=1/1

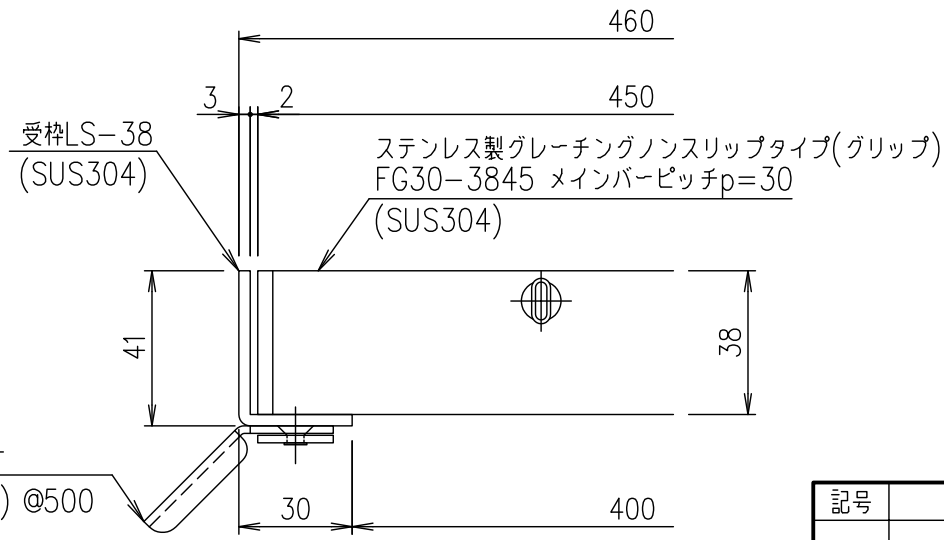

受枠断面詳細図 S=1/2

記号	内容	日付	編集	担当	製図	照査	承認	1/5	名称	DKC ステンレス製グレーチング
					井上	本木	伊藤	尺度		グリッパタイプ 適用荷重: T-2
										FG30-3845 (メインバーピッチ30mm)
親番								三角法	図番	S-E3-07235
図歴										

項番	名称	材質	個数	kg/個	記事
	受枠	SUS304	3.3		
	ステンレスグレーチング	SUS304	21.4		