

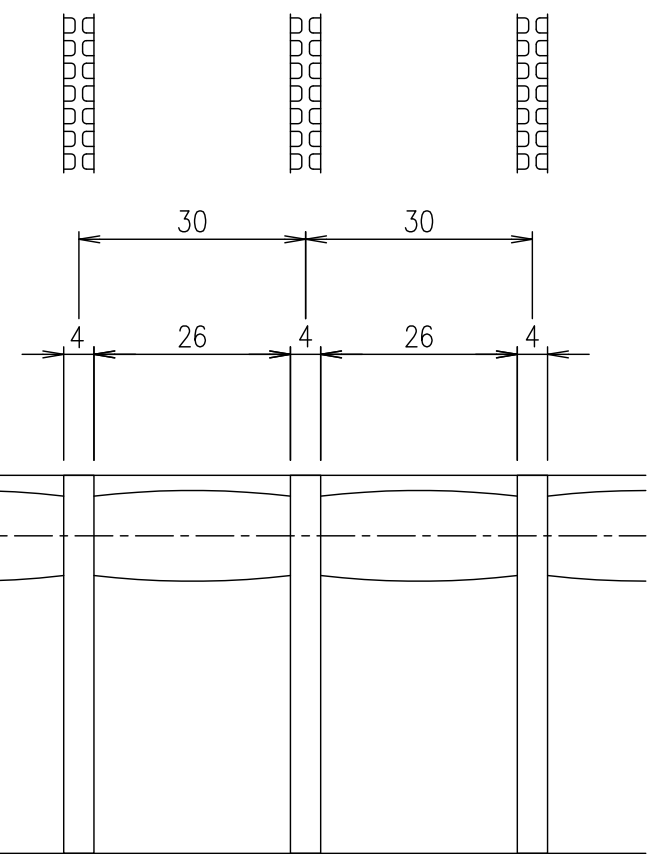
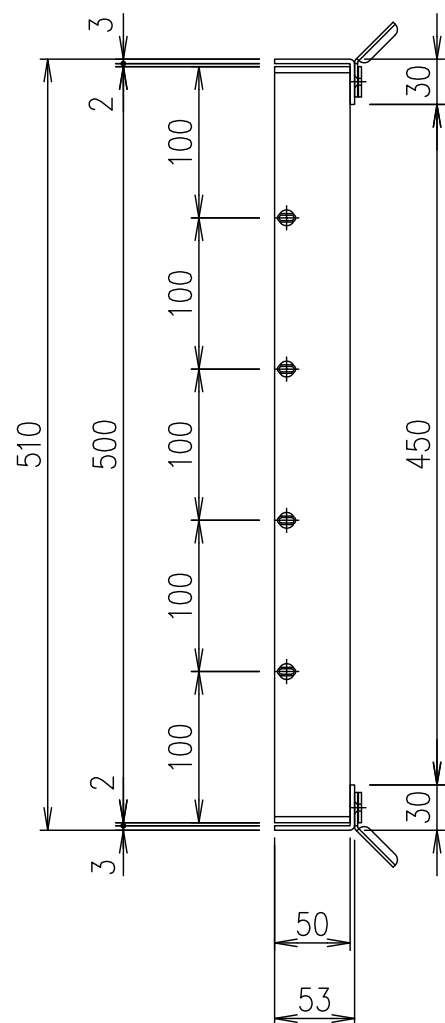


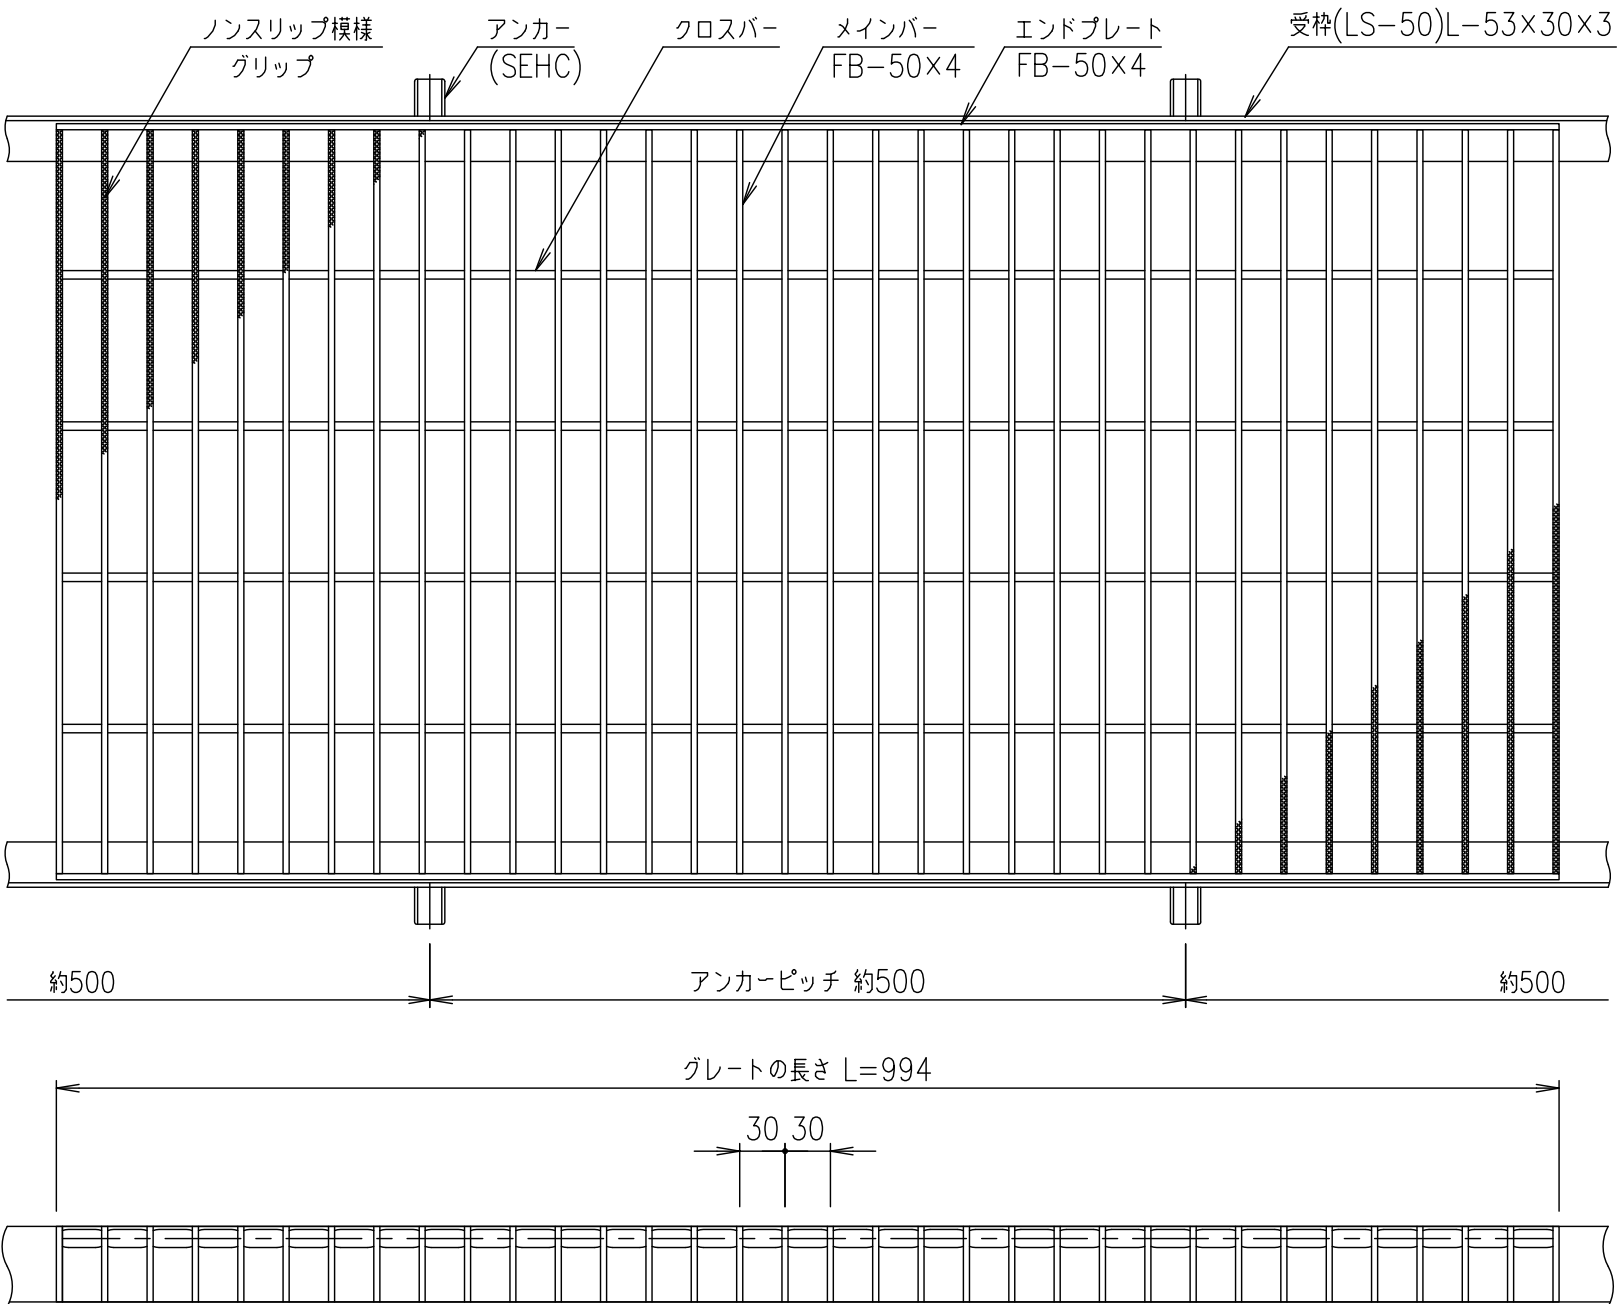

メインバーピッチ詳細図 S=1/1

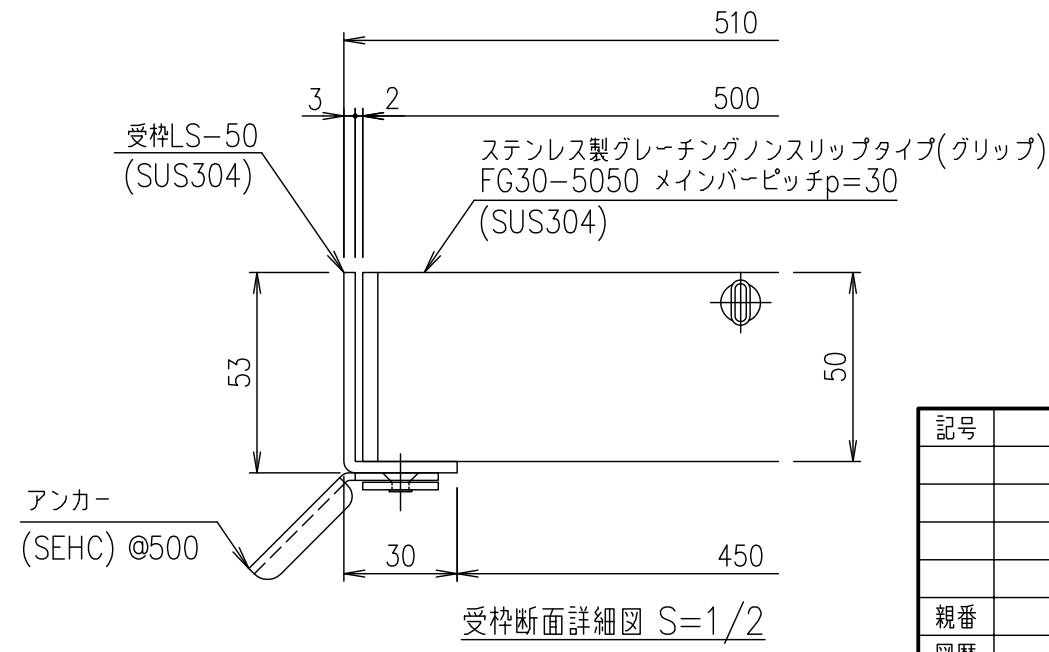

受枠断面詳細図 S=1/2

記号	内容	日付	編集
親番			
図歴			

	受枠	SUS304		3.9	
	ステンレスプレート	SUS304		30.6	
項番	名称	材質	個数	kg/個	記事
	1/5	井上 本木 伊藤			DKC ステンレス製グレーチング
	平成 年 月 日				グリッパタイプ
	第一機材株式会社				適用荷重: 横断溝T-2・側溝T-6
					FG30-5050 (メインバーピッチ30mm)
					S-E3-07241