DKC

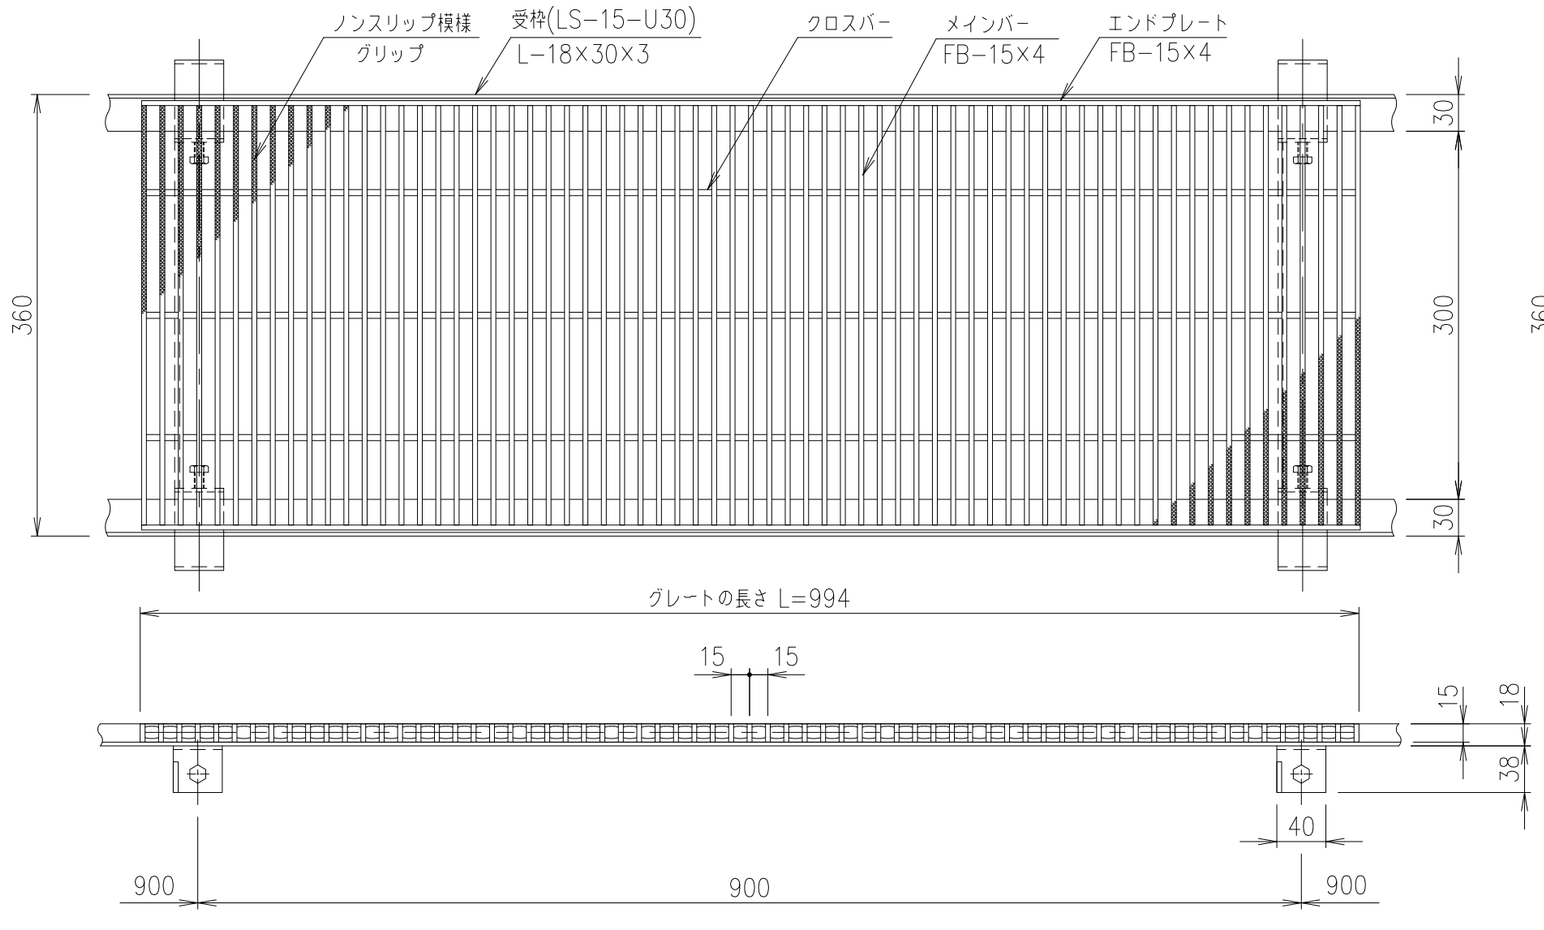

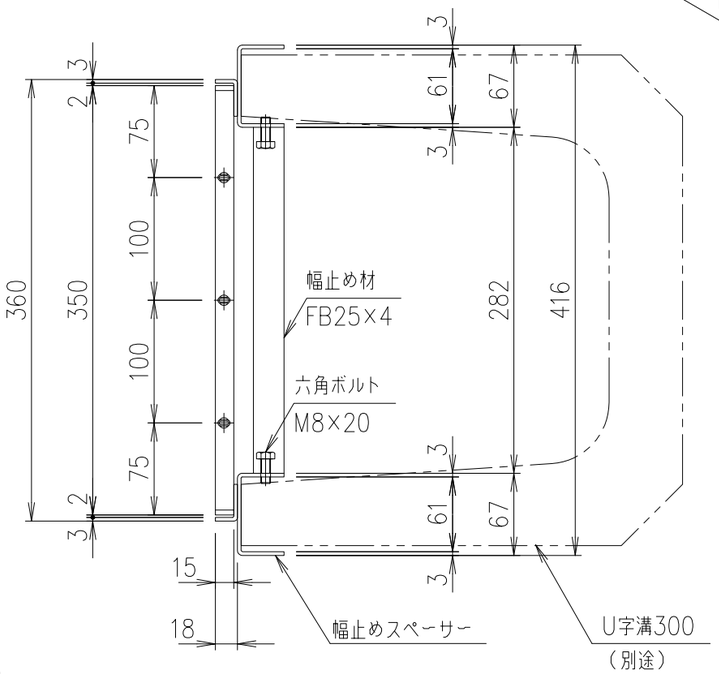

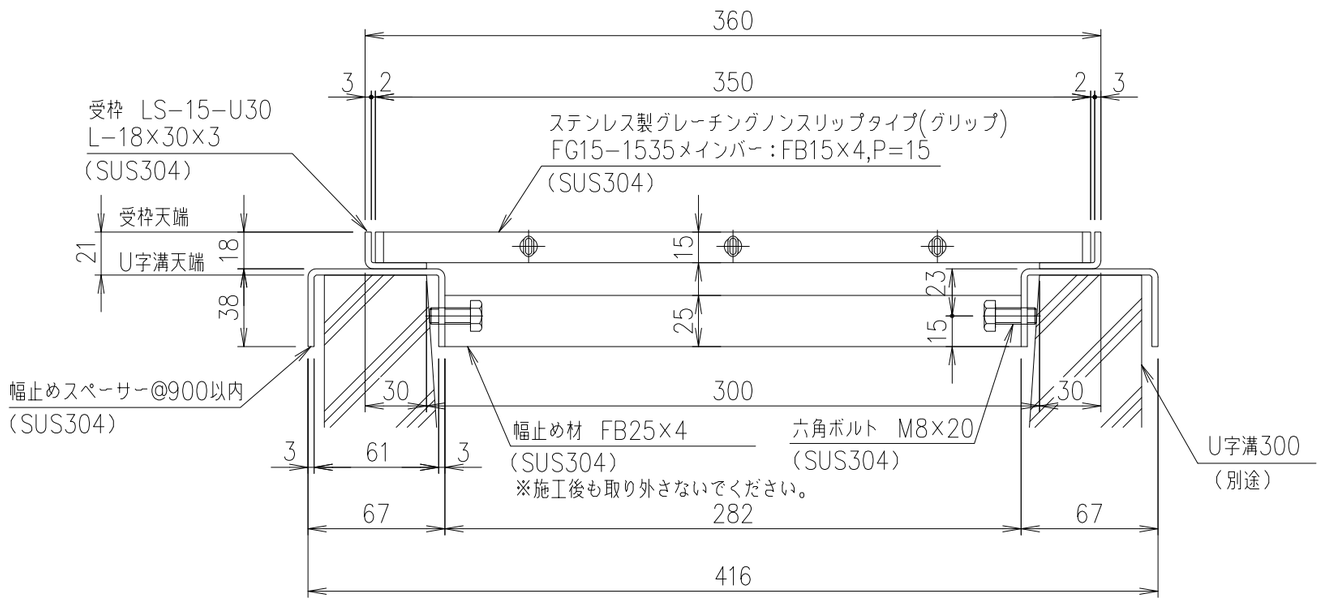

断面詳細図 S=1/3

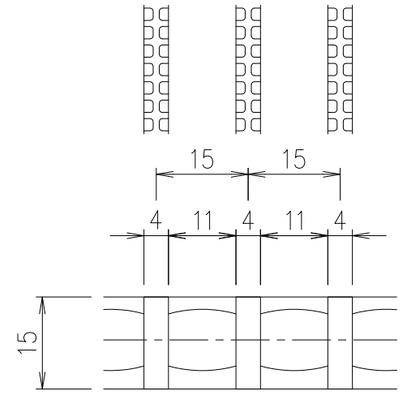

メインバーピッチ詳細図 S=1/1

	受　　枠	SUS304		3.7	
	ステンレスグレート	SUS304		12.4	
項番	名称	材質	個数	kg/個	記事

担当	製図	照査	承認	1/5	名称	DKC　ステンレス製グレーチング FG15-1535　U字溝300用受枠 適用荷重：歩道用 受枠：LS-15-U30
	上野	高虫	清水	尺度		
年　月　日				三角法	図番	S-E3-10780
第一機材株式会社						

記号	内容	日付	編集