DKC

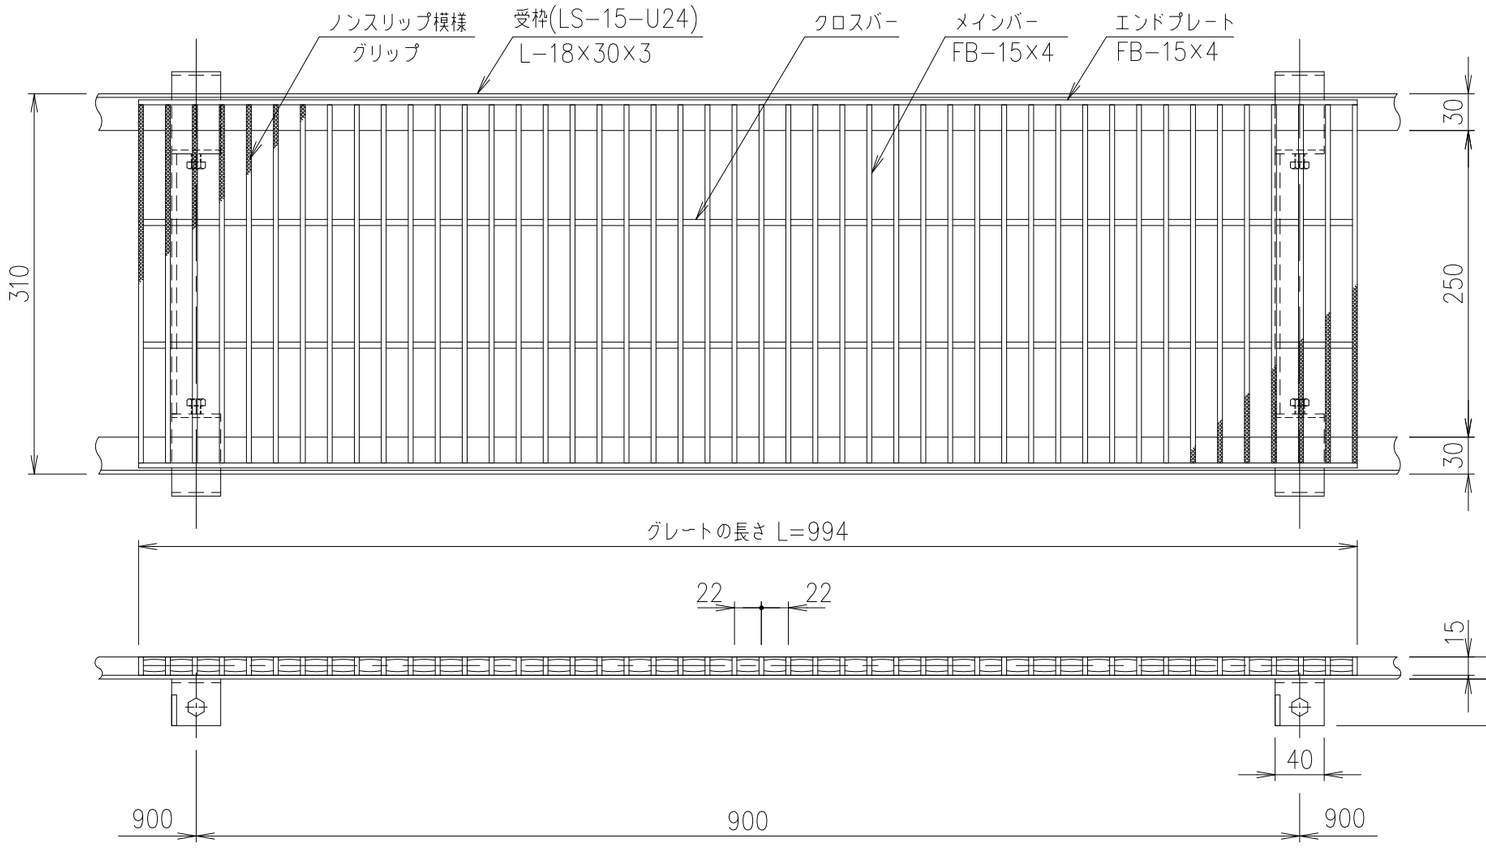

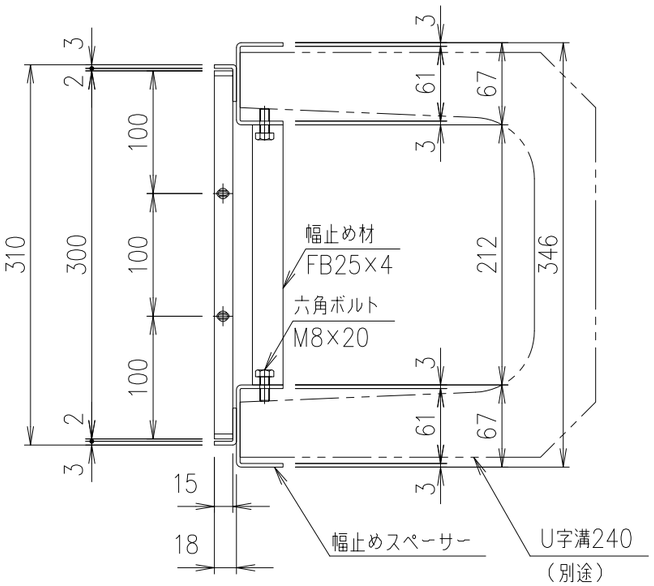

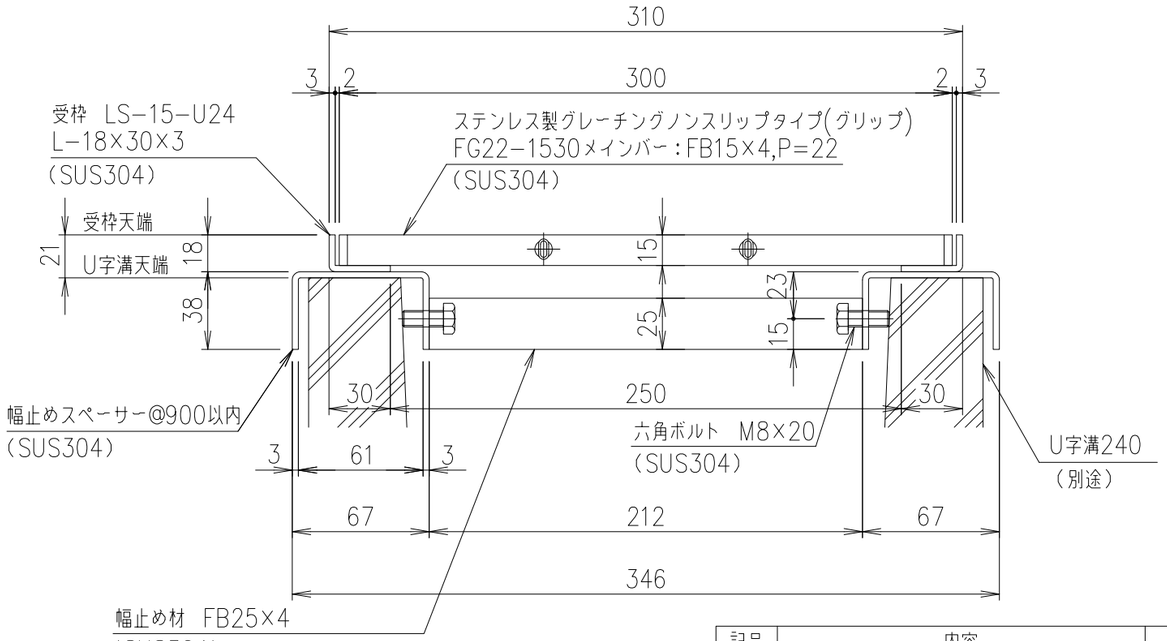

断面詳細図 S=1/3

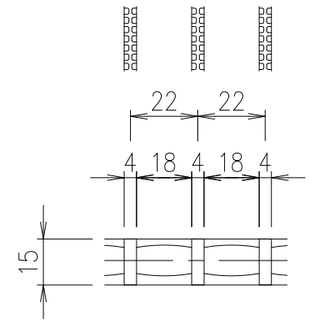

メインバーピッチ詳細図 S=1/2

	受　　枠	SUS304		3.5	
	ステンレスグレート	SUS304		7.7	
項番	名称	材質	個数	kg/個	記事

記号	内容	日付	編集
親番			
図歴			

担当	製図	照査	承認
	上野	高虫	清水

年　月　日

第一機材株式会社

1/5

尺度

三角法

名称: DKC ステンレス製グレーチング
FG22−1530 U字溝240用受枠
適用荷重:歩道用
受枠:LS−15−U24

図番: S−E3−10789