DKC

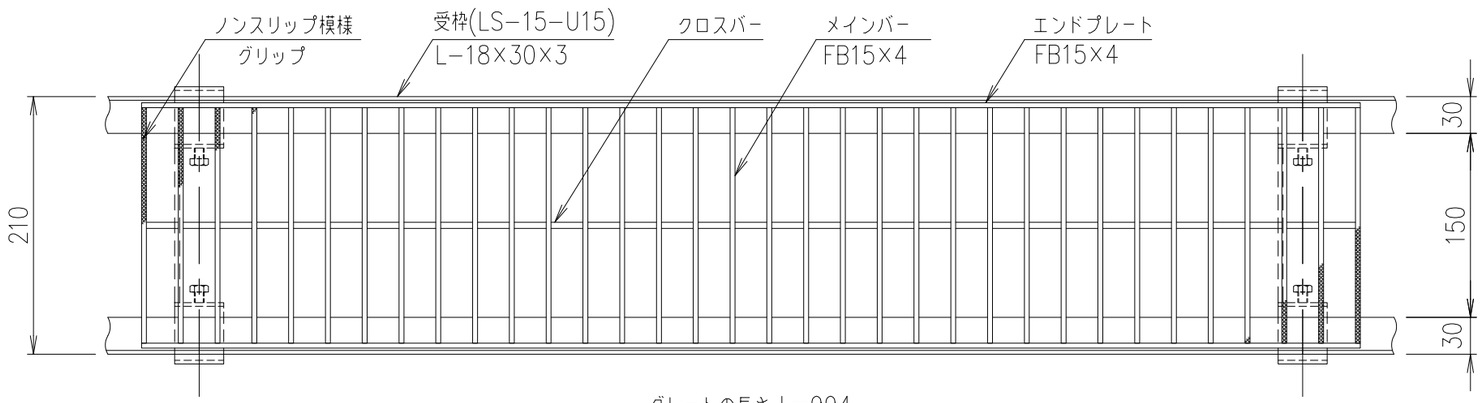

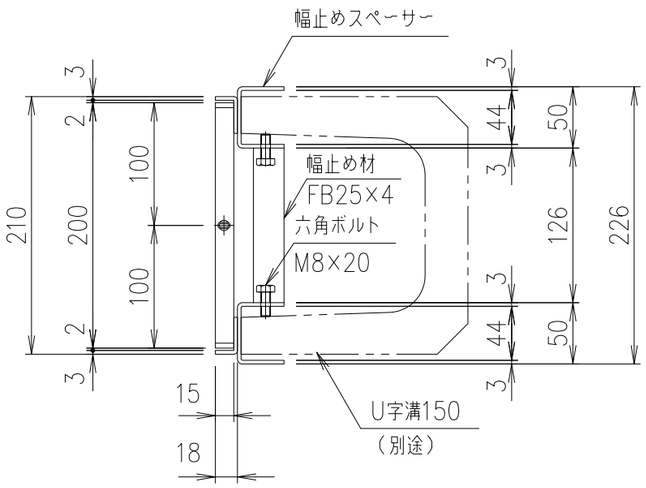

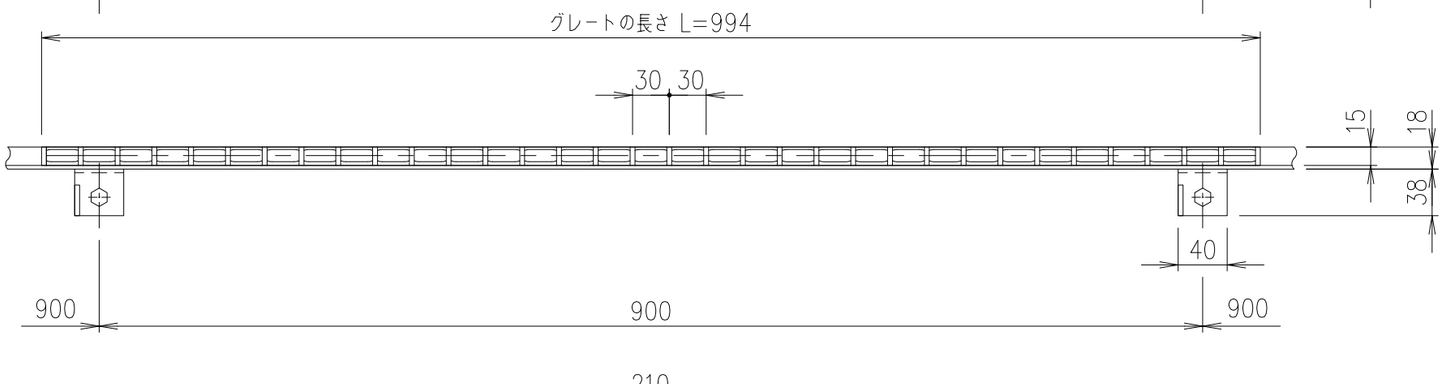

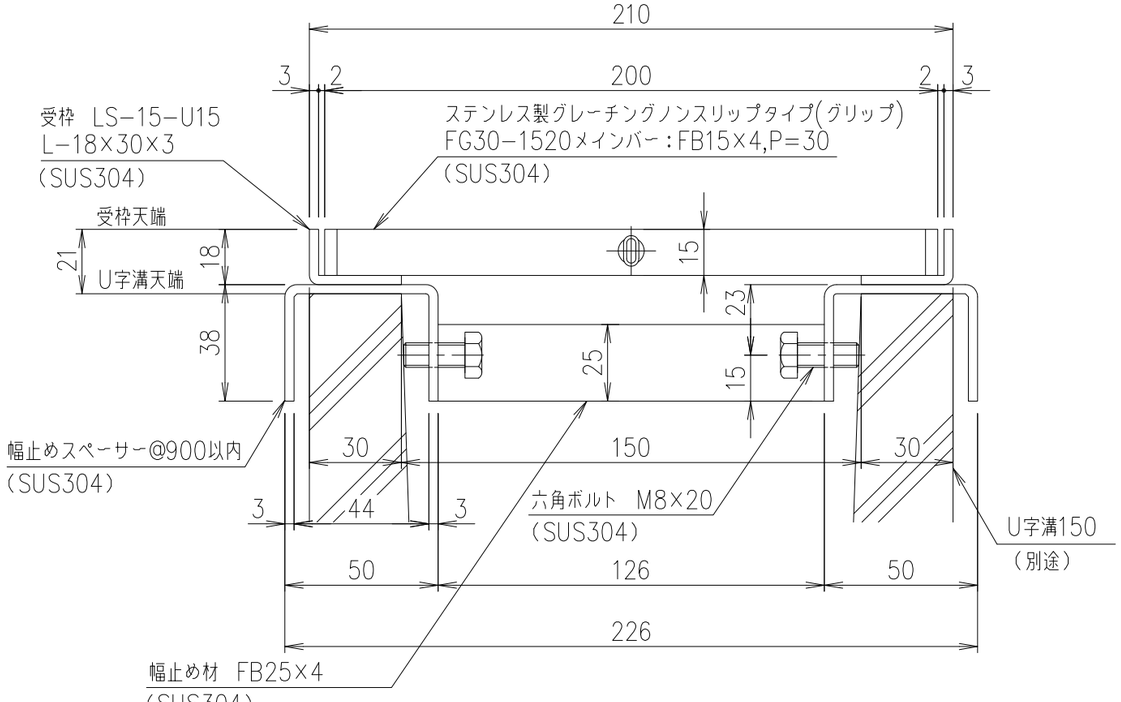

断面詳細図 S=1/2

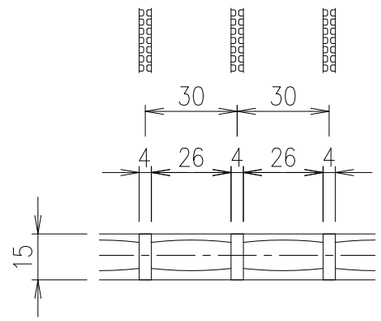

メインバーピッチ詳細図 S=1/2

	受　　枠	SUS304		3.2	
	ステンレスグレート	SUS304		4.2	
項番	名称	材質	個数	kg/個	記事

記号	内容	日付	編集
親番			
図歴			

担当	製図	照査	承認	1/5	名称	DKC ステンレス製グレーチング FG30-1520 U字溝150用受枠 適用荷重:側溝T-2 受枠:LS-15-U15
	山本	高虫	清水	尺度		
年　月　日				三角法	図番	S-E3-10798
第一機材株式会社						