DKC

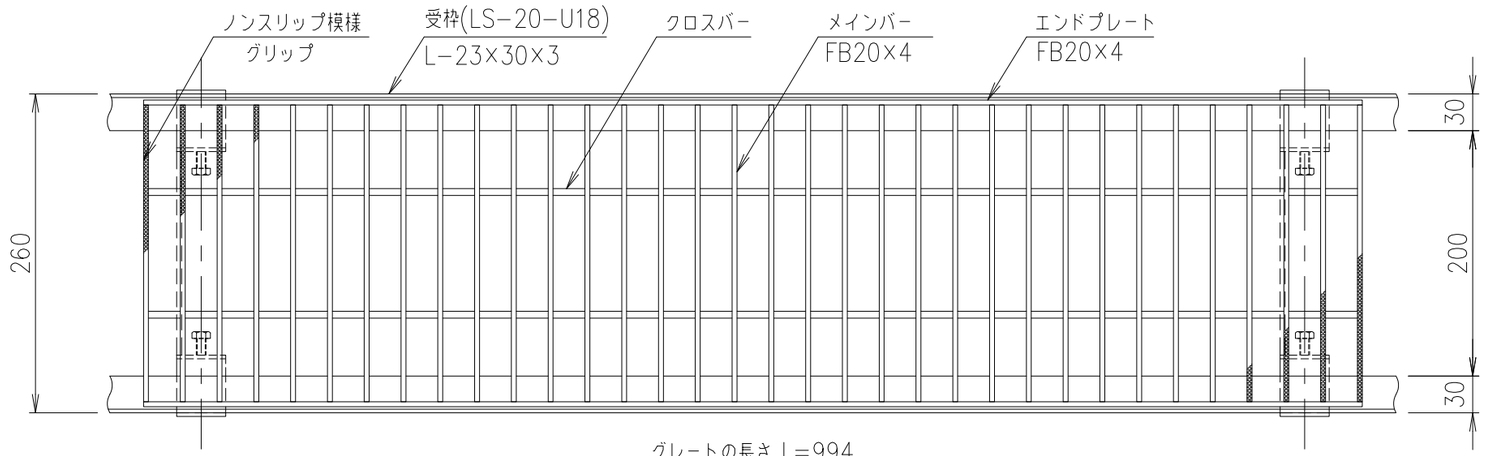

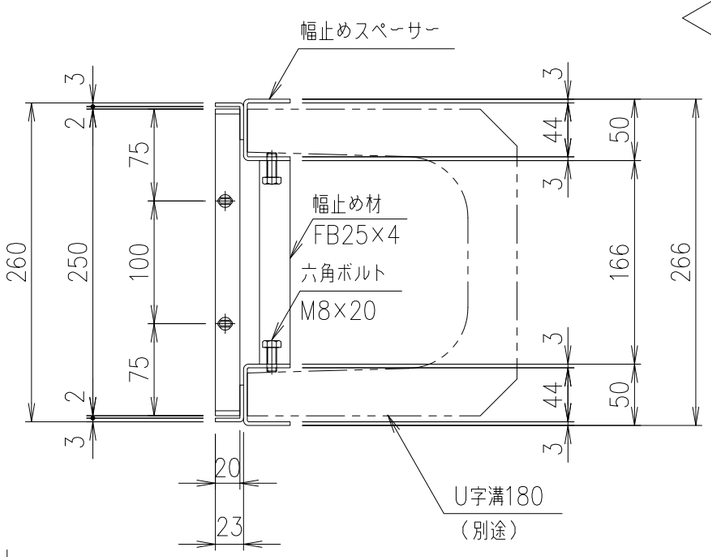

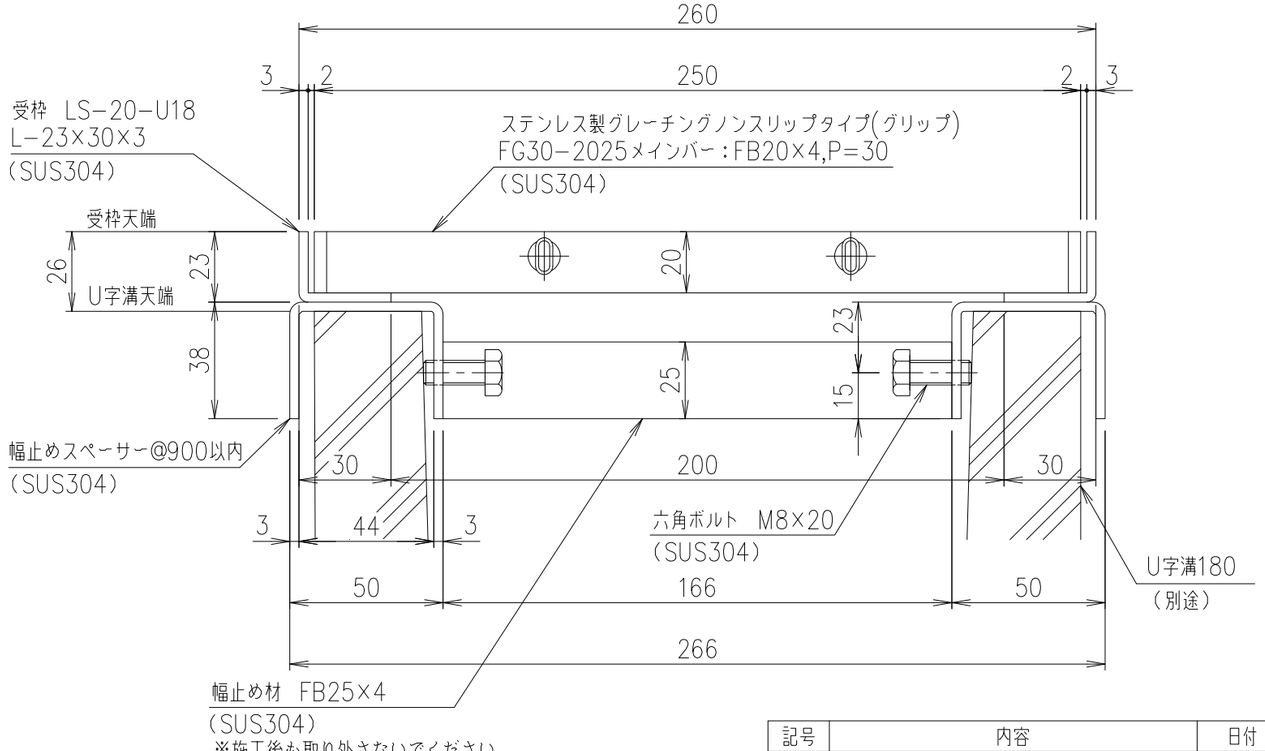

断面詳細図 S=1/2

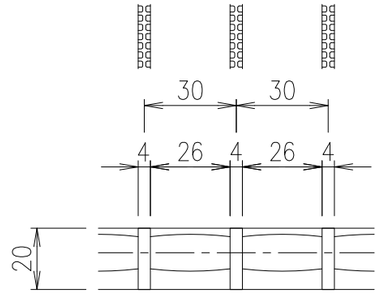

メインバーピッチ詳細図 S=1/2

	受　　枠	SUS304		3.5	
	ステンレスグレート	SUS304		6.9	
項番	名称	材質	個数	kg/個	記事

担当	製図	照査	承認	1/5	名称	DKC ステンレス製グレーチング FG30−2025 U字溝180用受枠 適用荷重:側溝T−2 受枠:LS−20−U18
	山本	高虫	清水	尺度		
年　月　日				三角法	図番	S−E3−10802
第一機材株式会社						

記号	内容	日付	編集
親番			
図歴			