
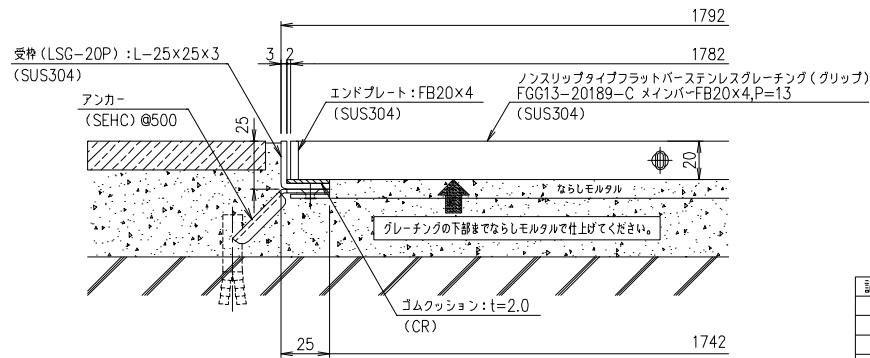
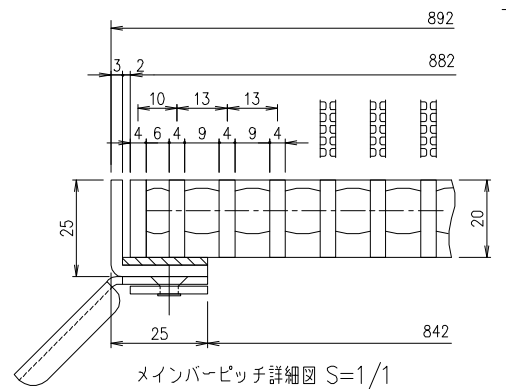
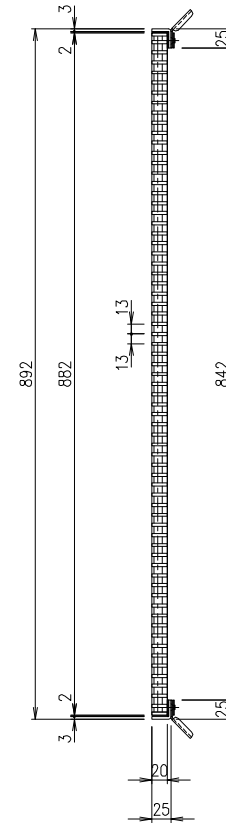


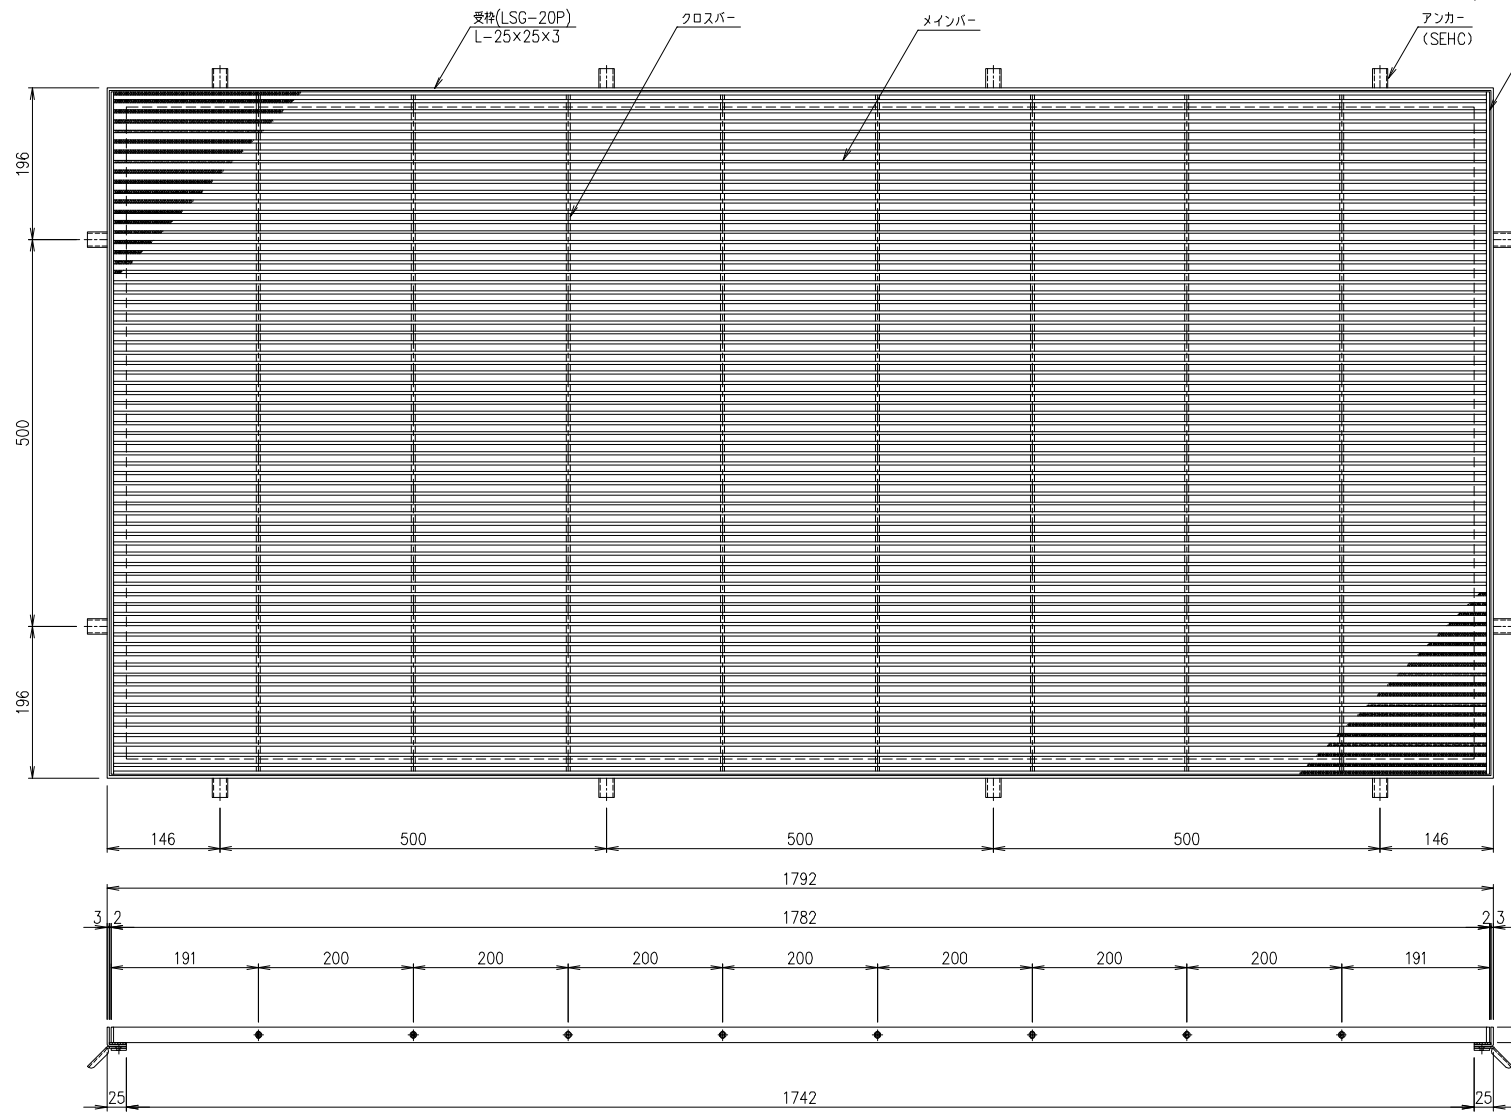

断面詳細図 S=1/2

記号	内容	日付	編集
親番			
図番			

受 枠		SUS304	6.8	
ステンレスグレーチング		SUS304	82.8	
項番	名称	材質	個数	kg/巻
1	DKC フラットバーステンレス製グレーチング玄関マット			
5	ノンスリッパタイプ 適用荷重: 歩道用			
	FGG13-20189-C (クローズエンド)			
	メインバーピッチ13mm (スキマ9mm) 受枠: LSG-P			
第一機材株式会社				
SS-E2-00075				